


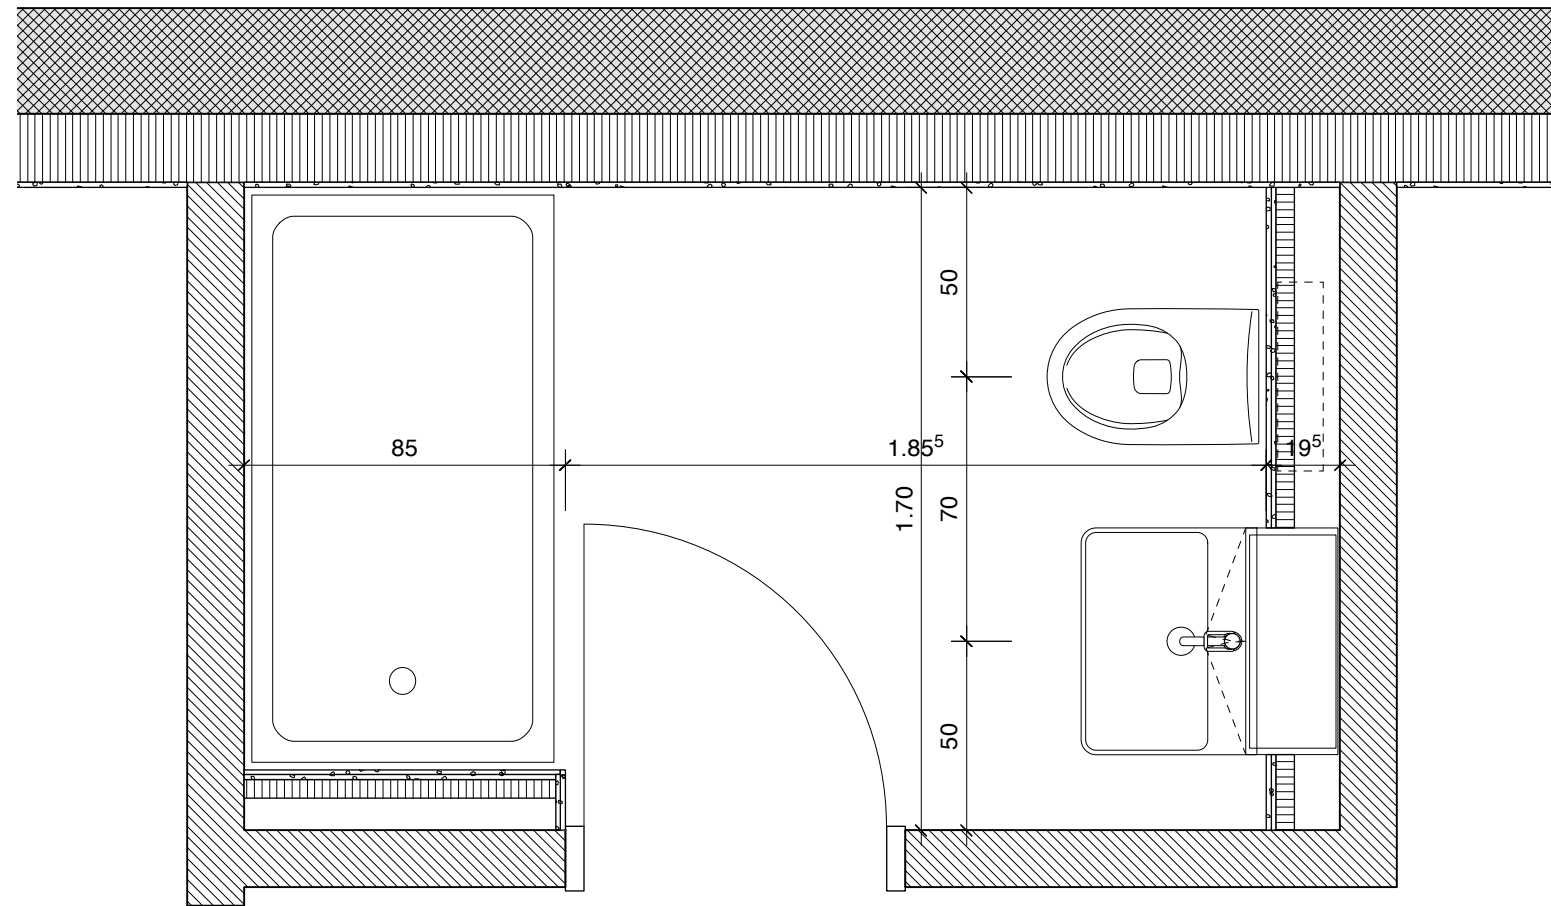
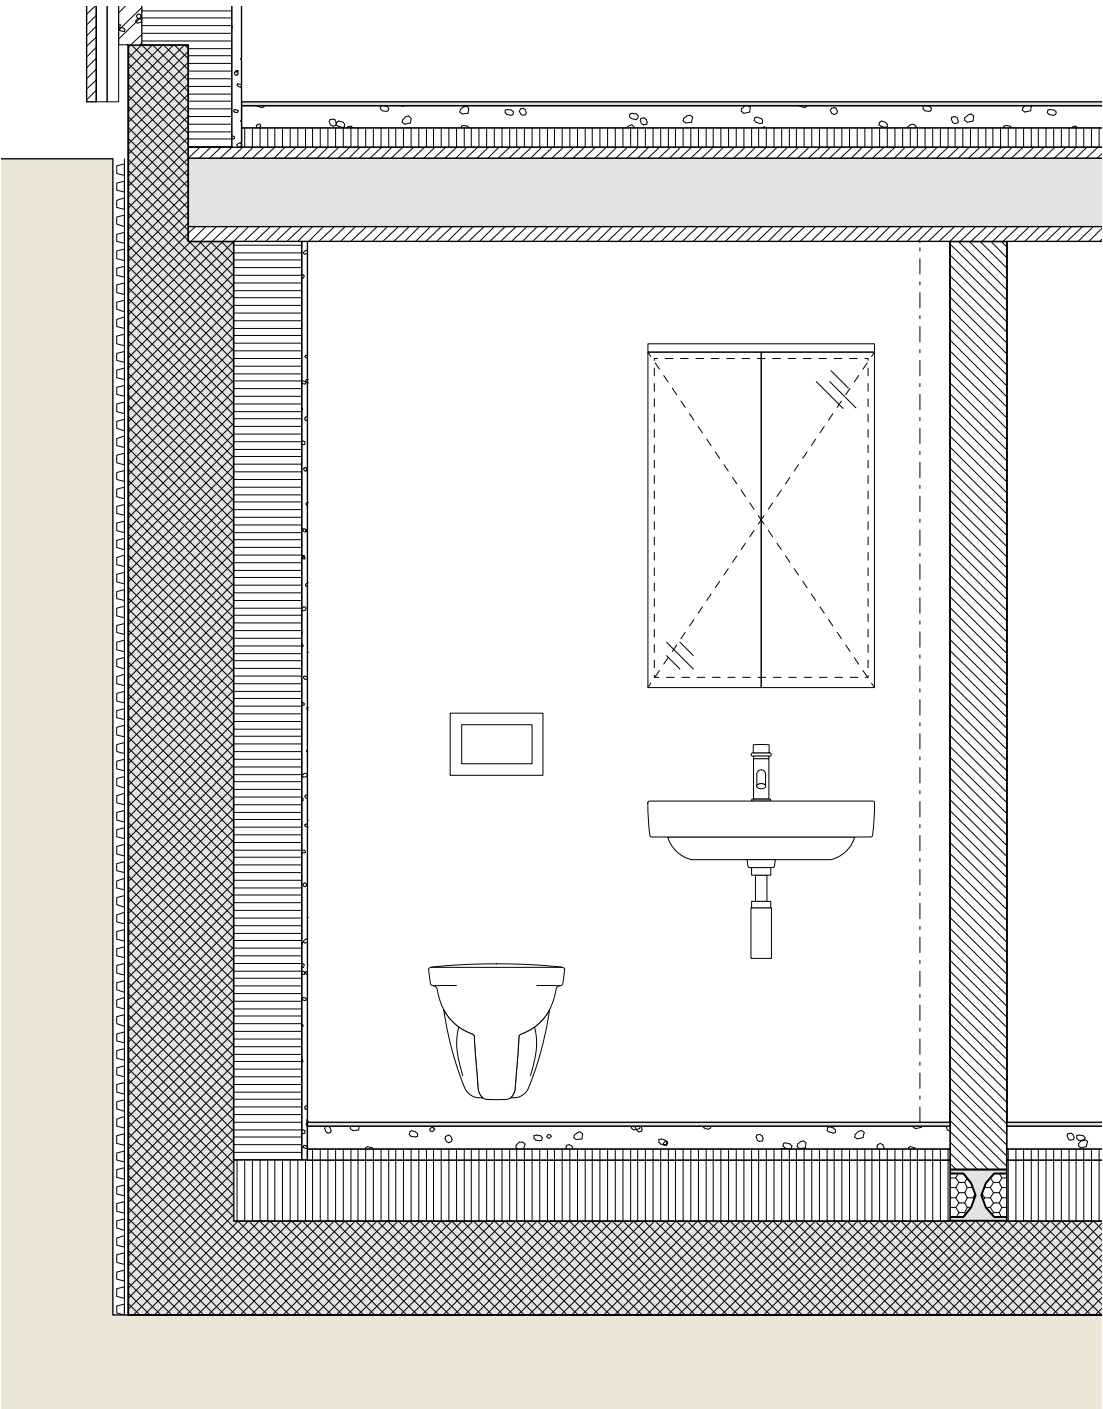


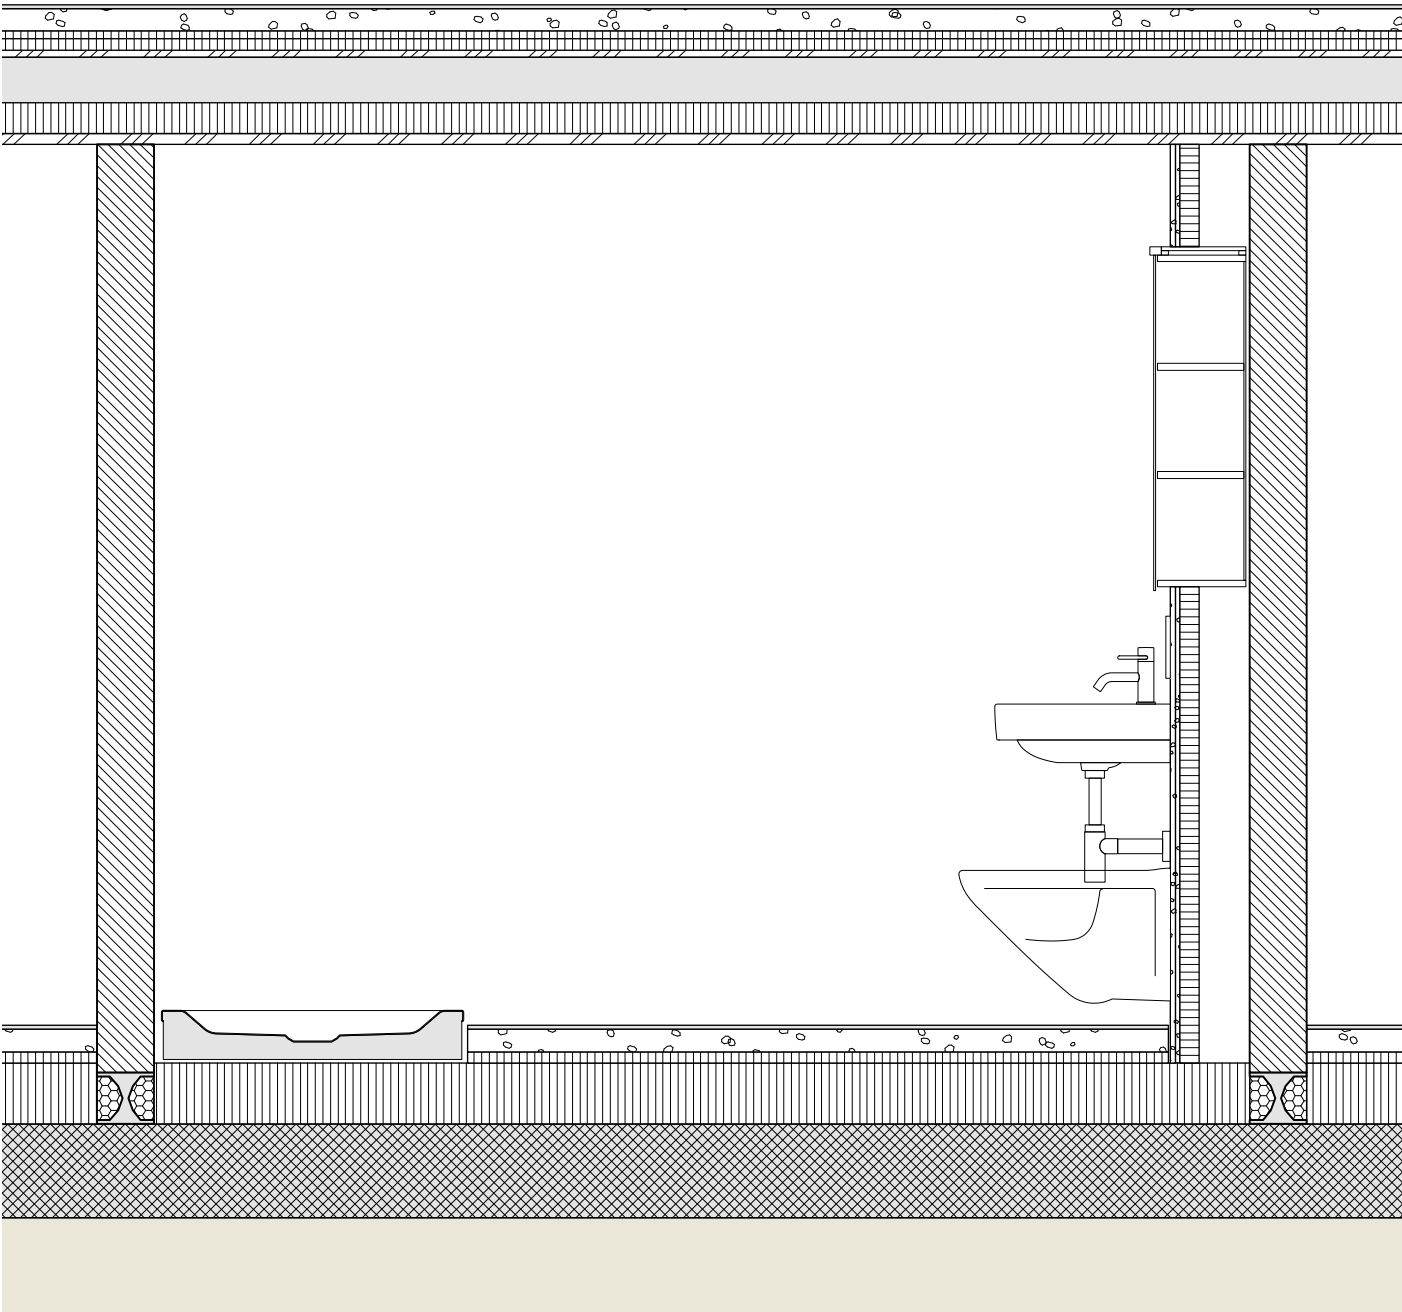



Objekt	DEFH Walther, Dorfstrasse 27a & 27b, 3053 Diemerswil		prov. Ausführung (ENTWURF)			
Bauherren	Daniela und Patrick Walther Gartenstrasse 1, 3063 Ittigen	Chantal und Matthias Walther Hagacherweg 25, 3225 Müntschemier	455	3	1	Revision
			Datum 02.03.2023			
Architekt	Kurt Vetter Architekten Gerberngasse 23 3011 Bern Tel 031 310 05 05 mail@kurtvetter.ch		Gezeichnet ym			
			Format A3			
	27b > WC / Dusche UG		1:20			

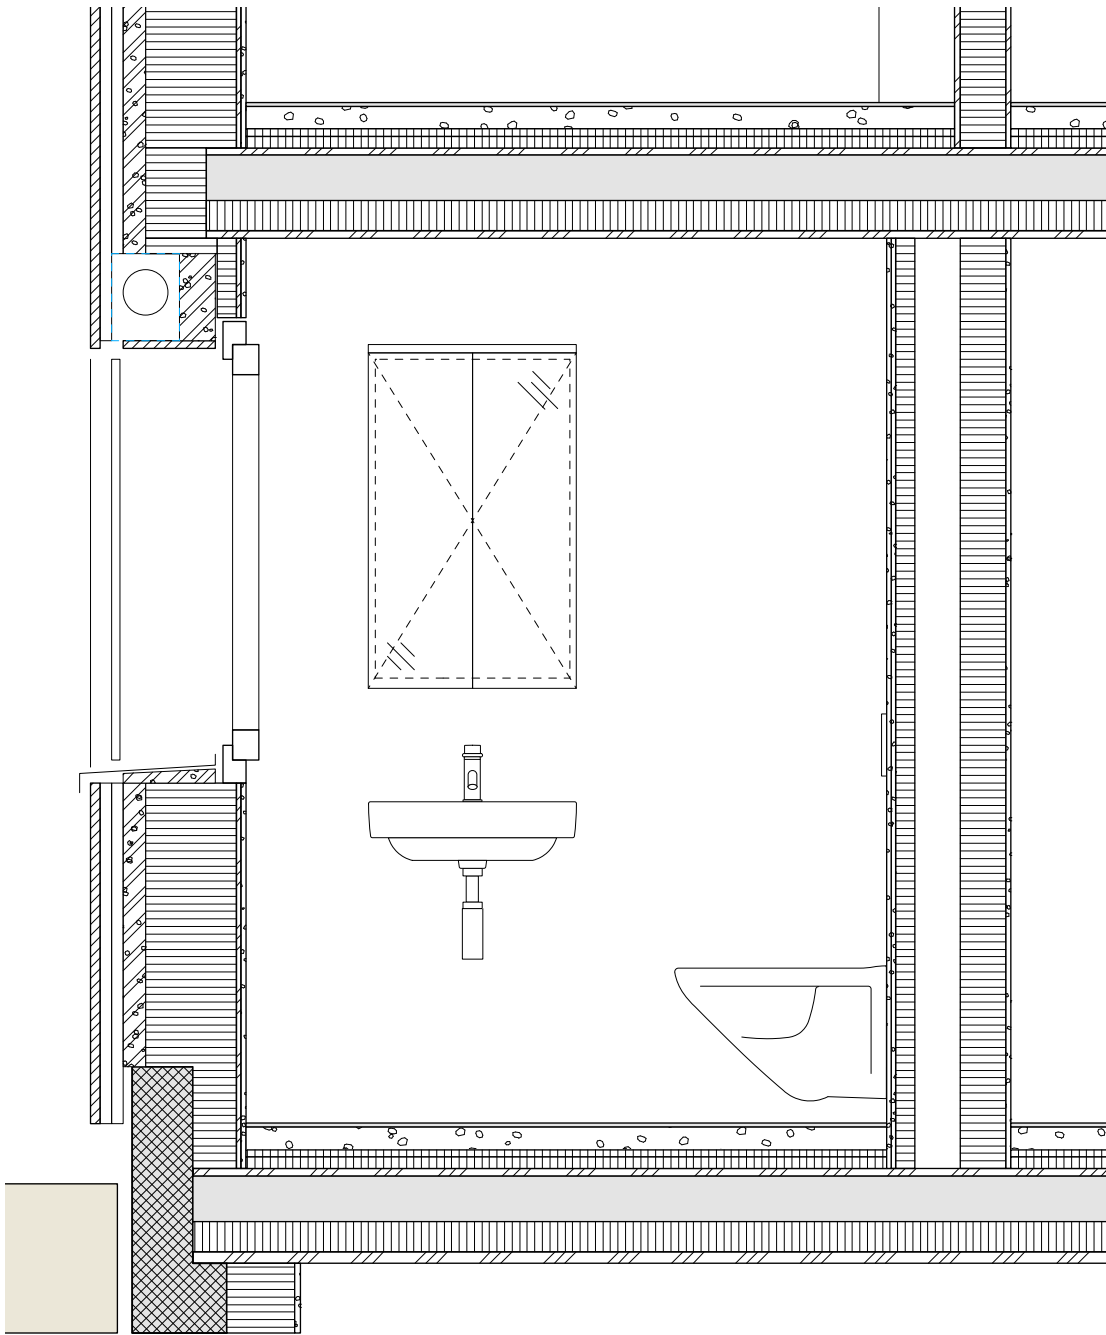


Objekt	DEFH Walther, Dorfstrasse 27a & 27b, 3053 Diemerswil		prov. Ausführung (ENTWURF)			
Bauherren	Daniela und Patrick Walther Gartenstrasse 1, 3063 Ittigen	Chantal und Matthias Walther Hagacherweg 25, 3225 Müntschemier	455	3	1	Revision
			Datum		02.03.2023	
Architekt	Kurt Vetter Architekten Gerberngasse 23 3011 Bern Tel 031 310 05 05 mail@kurtvetter.ch		Gezeichnet		ym	
			Format		A3	
27b > WC / Dusche UG			1:20			

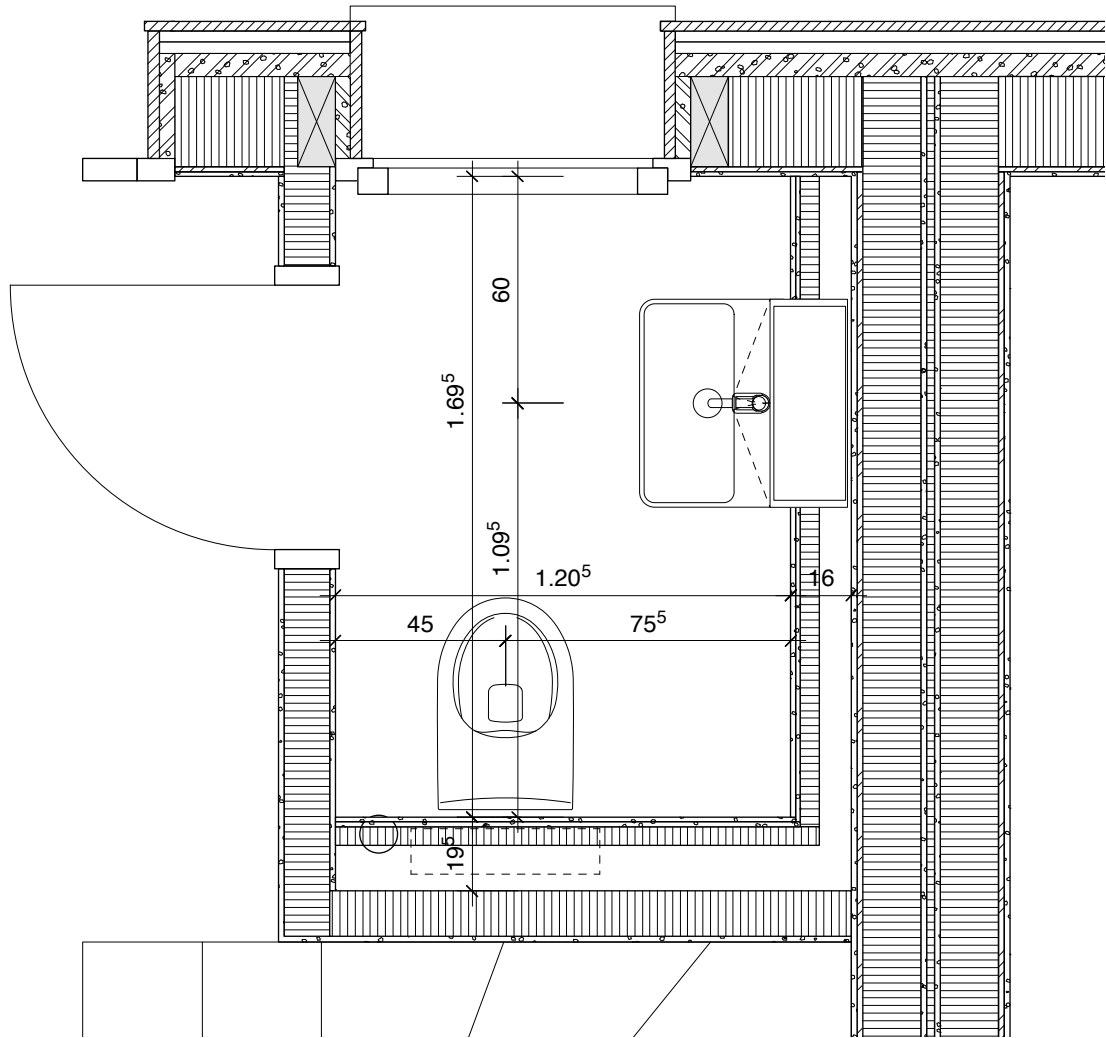


Objekt	DEFH Walther, Dorfstrasse 27a & 27b, 3053 Diemerswil		prov. Ausführung (ENTWURF)			
Bauherren	Daniela und Patrick Walther Gartenstrasse 1, 3063 Ittigen	Chantal und Matthias Walther Hagacherweg 25, 3225 Müntschemier	455	3	1	Revision
			Datum 02.03.2023			
Architekt	Kurt Vetter Architekten Gerberngasse 23 3011 Bern Tel 031 310 05 05 mail@kurtvetter.ch		Gezeichnet ym			
			Format A3			
27b > WC EG			1:20			

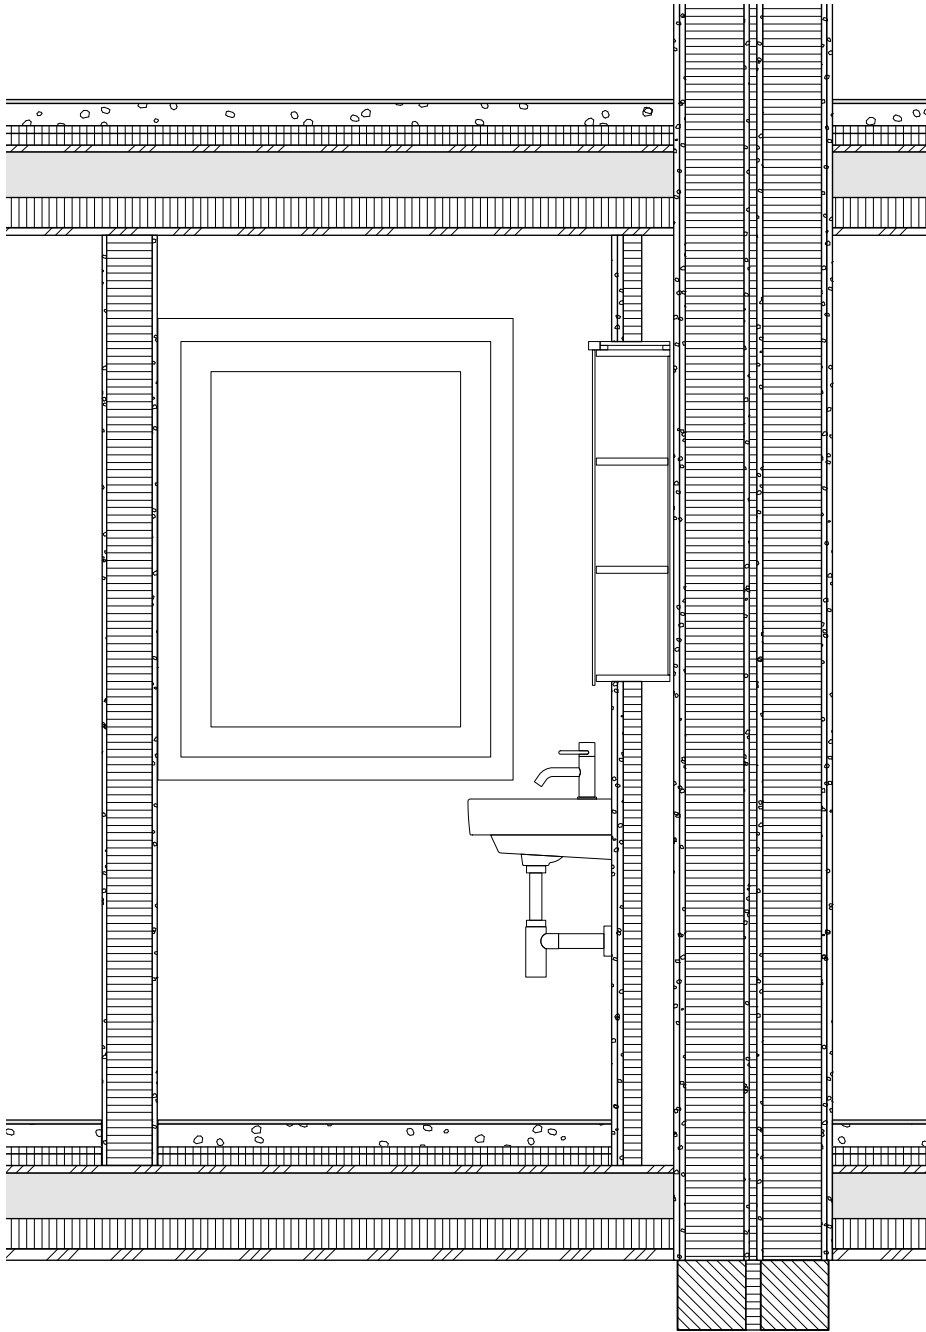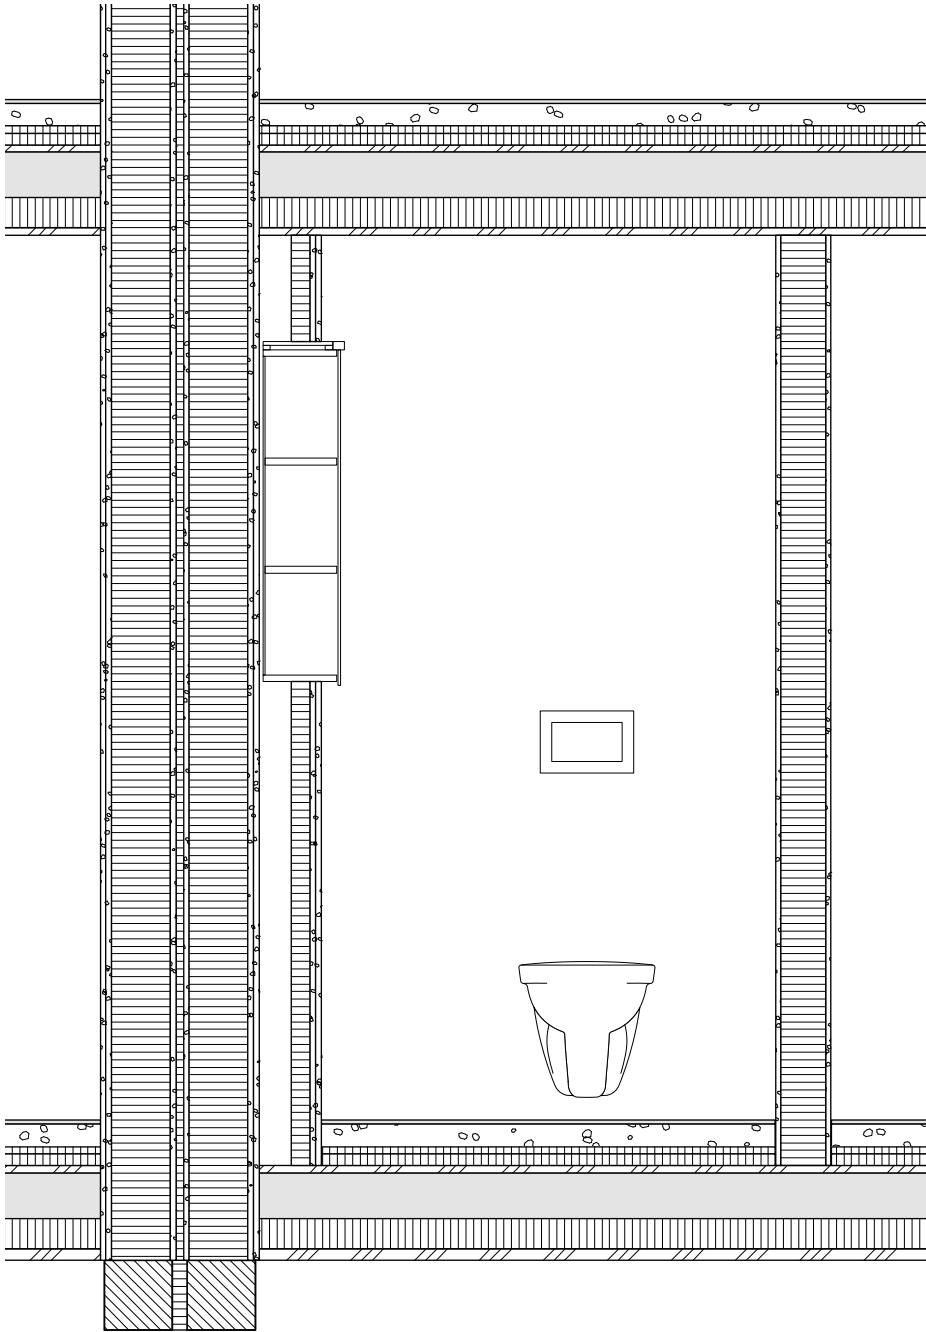


Objekt	DEFH Walther, Dorfstrasse 27a & 27b, 3053 Diemerswil		prov. Ausführung (<i>ENTWURF</i>)			
Bauherren	Daniela und Patrick Walther Gartenstrasse 1, 3063 Ittigen	Chantal und Matthias Walther Hagacherweg 25, 3225 Müntschemier	455	3	1	Revision
			Datum		02.03.2023	
Architekt	Kurt Vetter Architekten Gerberngasse 23 3011 Bern Tel 031 310 05 05 mail@kurtvetter.ch		Gezeichnet		ym	
			Format		A3	
	27b > WC EG		1:20			

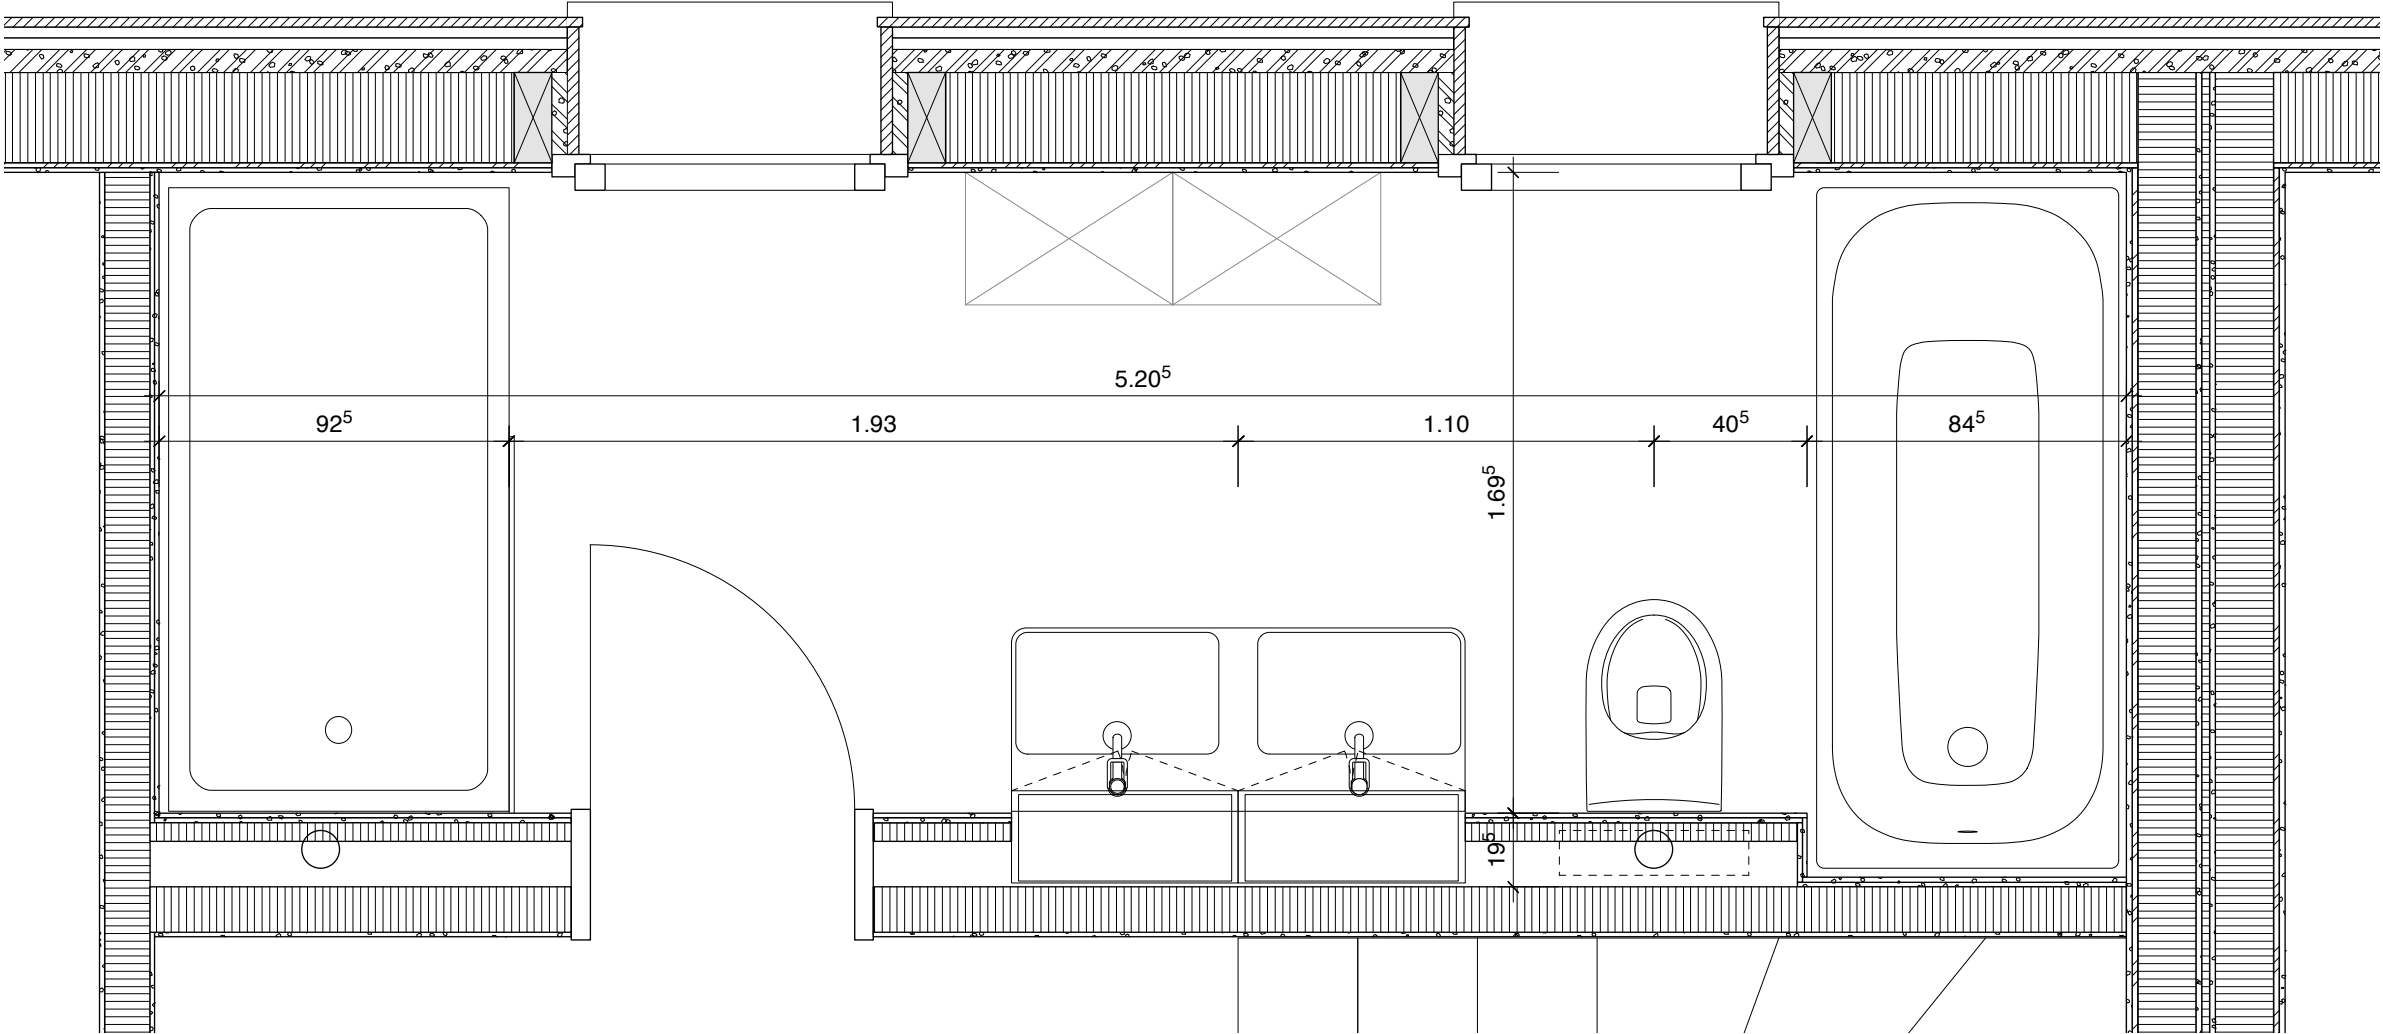



Objekt	DEFH Walther, Dorfstrasse 27a & 27b, 3053 Diemerswil		prov. Ausführung (ENTWURF)					
Bauherren	Daniela und Patrick Walther Gartenstrasse 1, 3063 Ittigen	Chantal und Matthias Walther Hagacherweg 25, 3225 Müntschemier	455	3	1	Revision		
			Datum		02.03.2023			
Architekt	Kurt Vetter Architekten Gerberngasse 23 3011 Bern Tel 031 310 05 05 mail@kurtvetter.ch		Gezeichnet		ym			
			Format		A3			
27b > Bad OG			1:20					

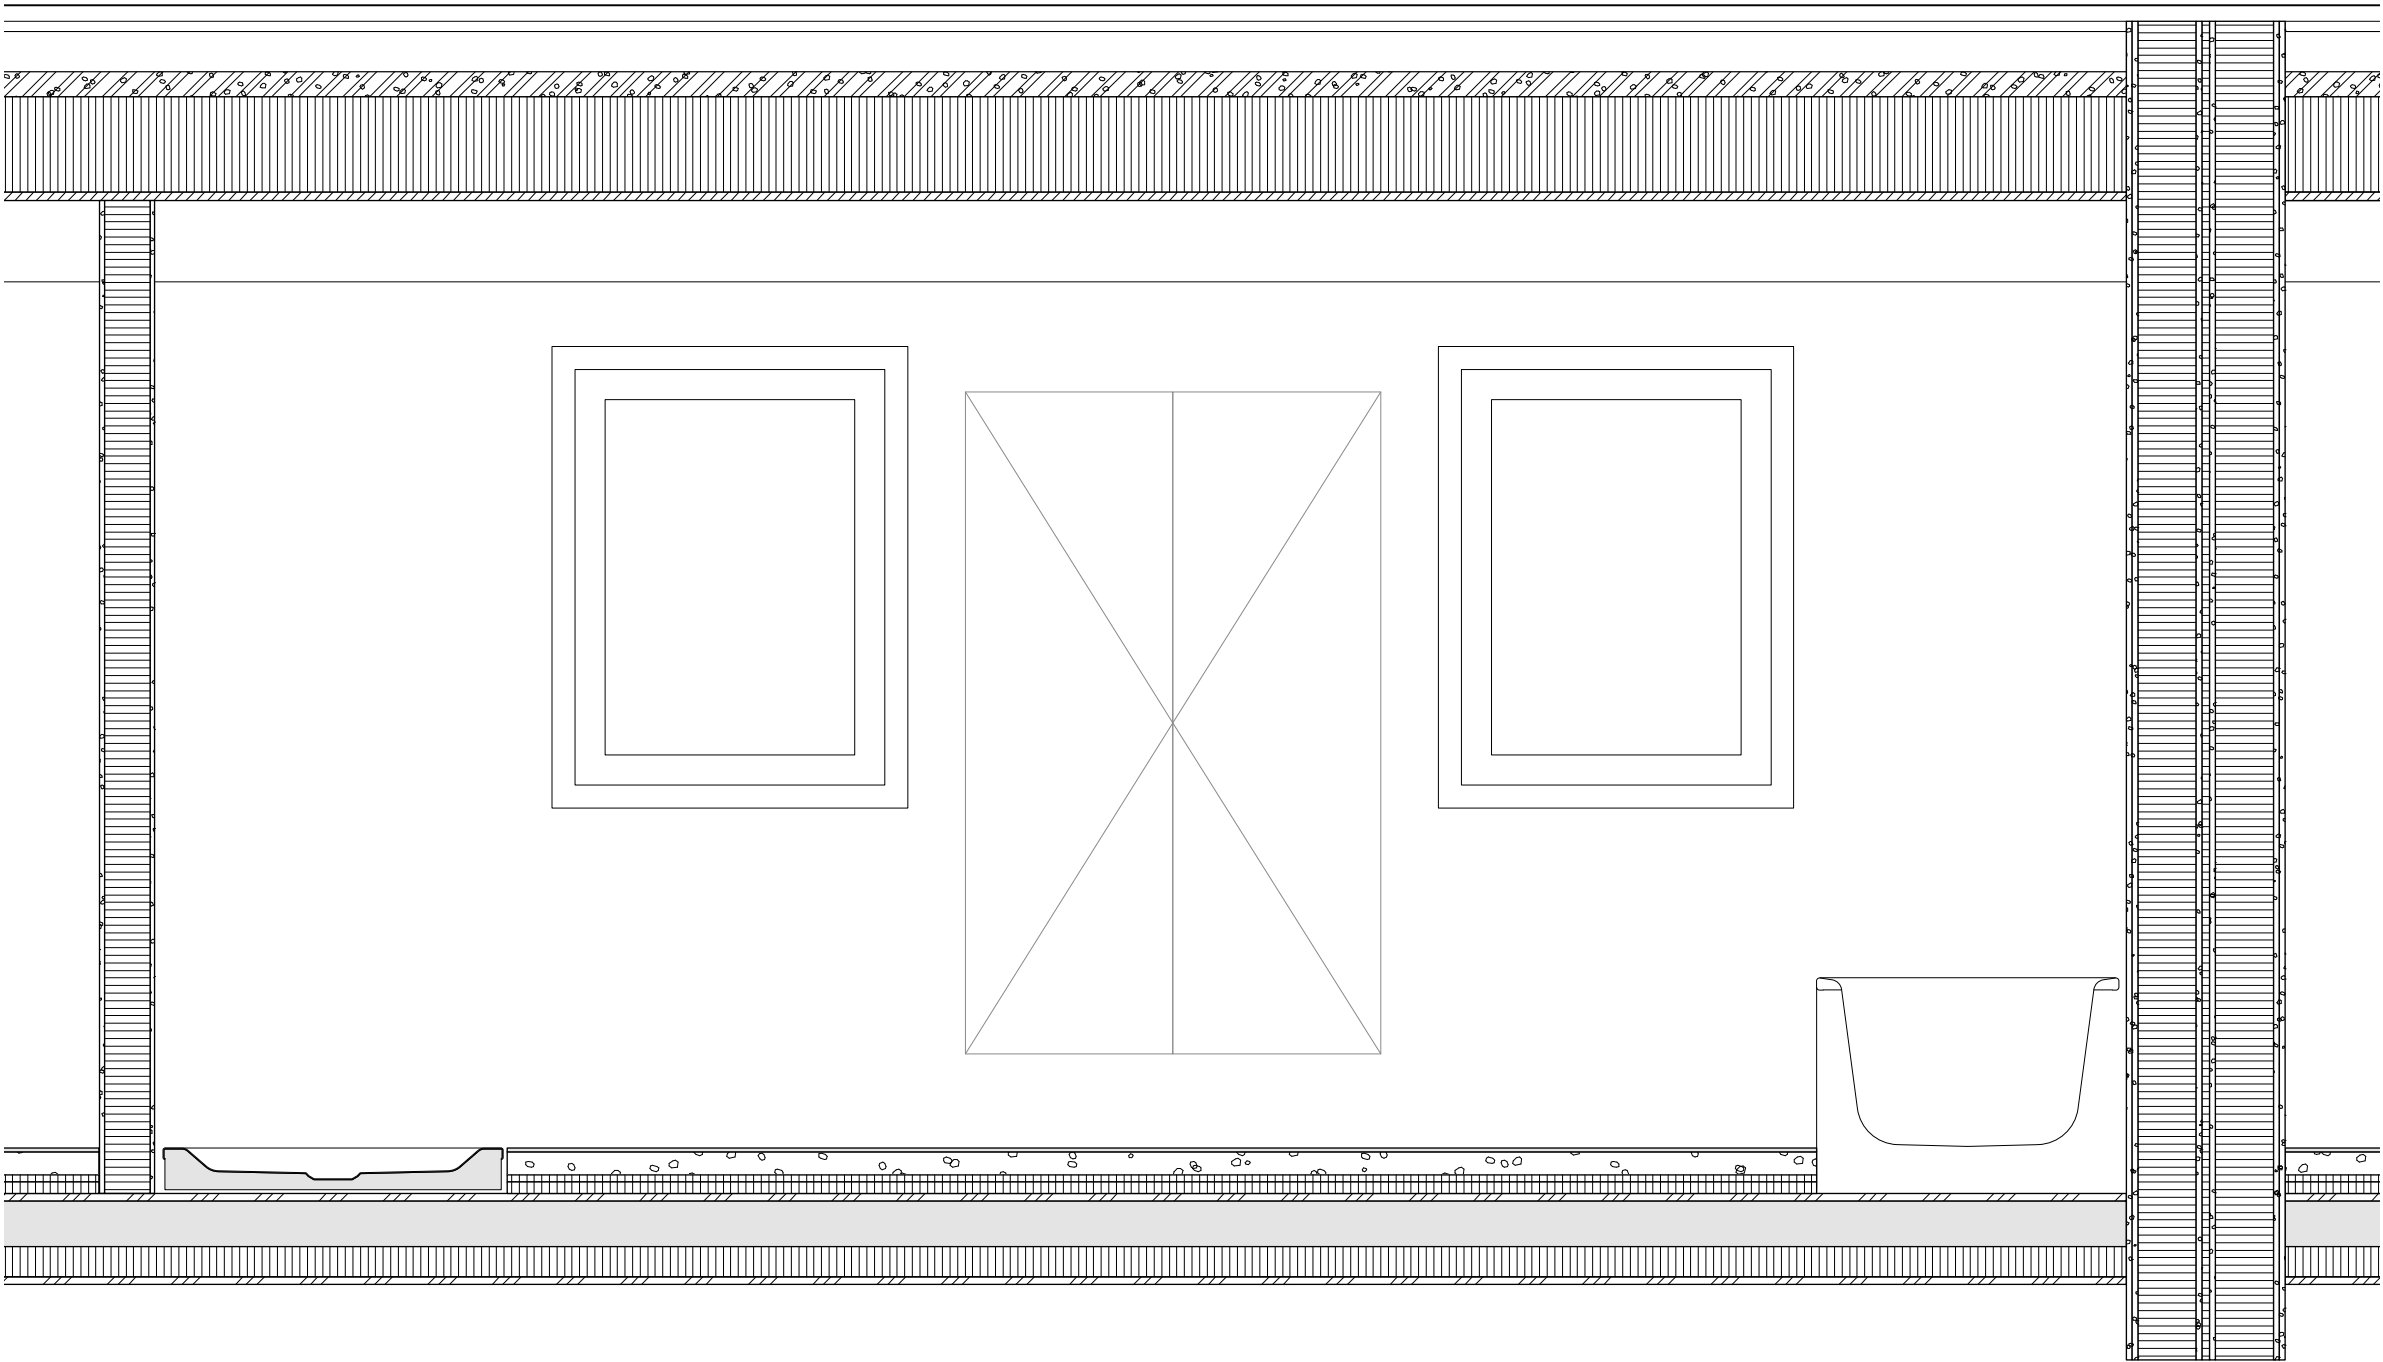


Objekt	DEFH Walther, Dorfstrasse 27a & 27b, 3053 Diemerswil		prov. Ausführung (ENTWURF)				
Bauherren	Daniela und Patrick Walther Gartenstrasse 1, 3063 Ittigen	Chantal und Matthias Walther Hagacherweg 25, 3225 Müntschemier	455	3	1	Revision	
			Datum		02.03.2023		
Architekt	Kurt Vetter Architekten Gerberngasse 23 3011 Bern Tel 031 310 05 05 mail@kurtvetter.ch		Gezeichnet		ym		
			Format		A3		
	27b > Bad OG		1:20				

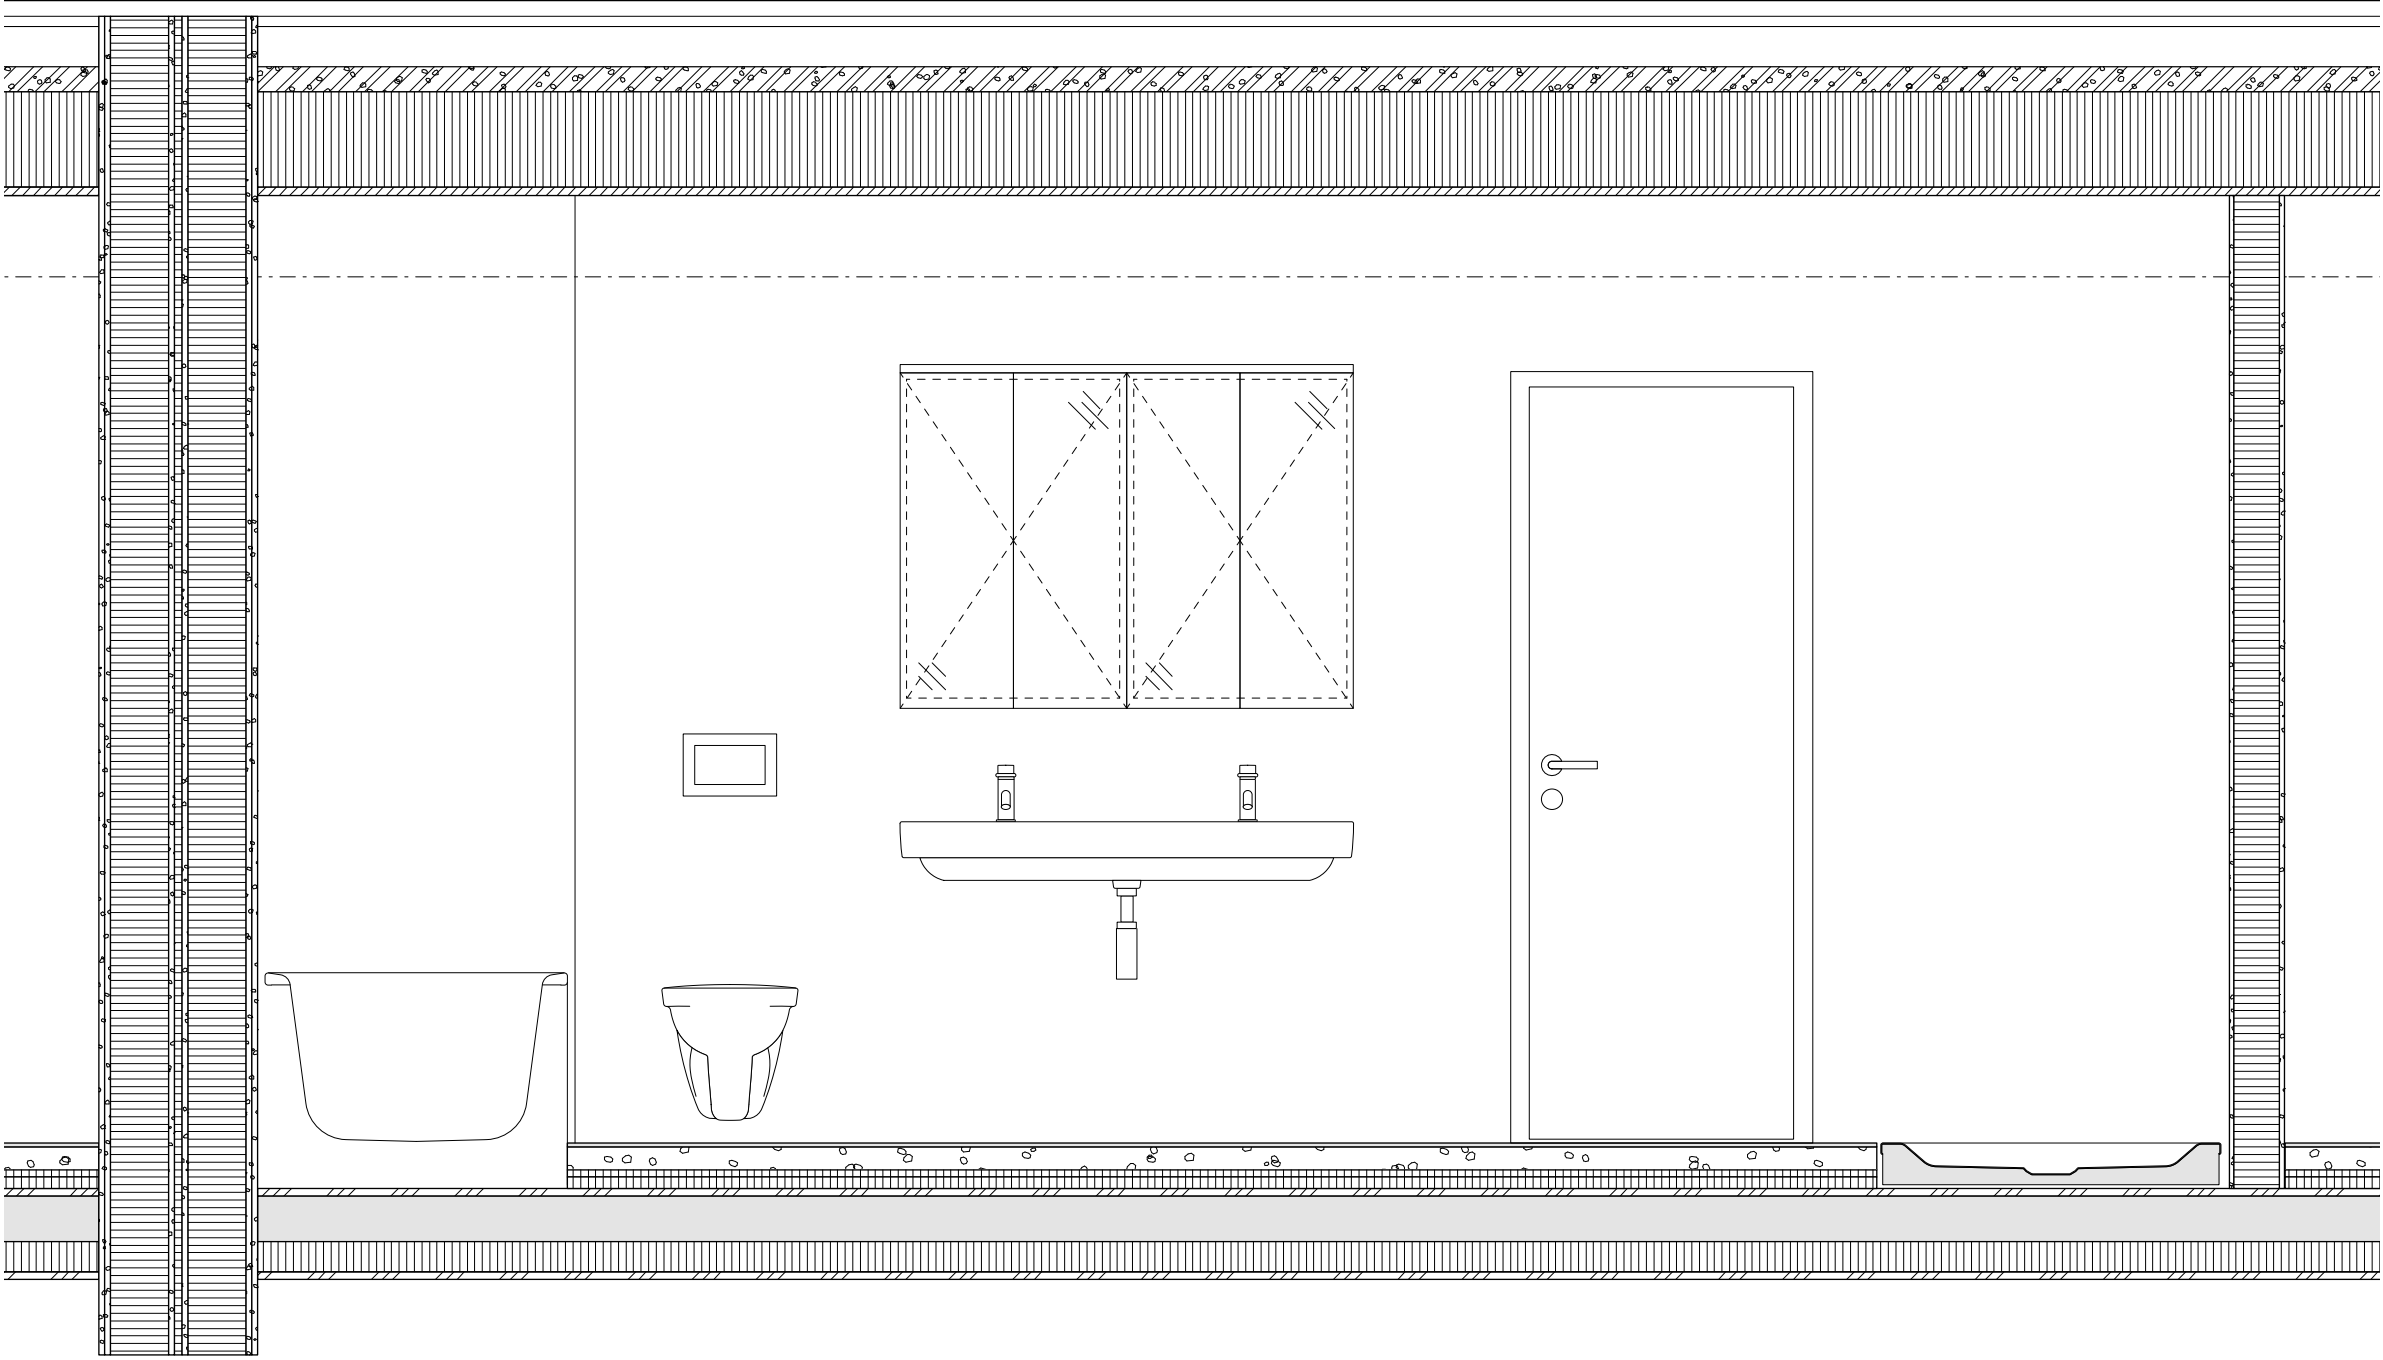


Objekt	DEFH Walther, Dorfstrasse 27a & 27b, 3053 Diemerswil		prov. Ausführung (ENTWURF)				
Bauherren	Daniela und Patrick Walther Gartenstrasse 1, 3063 Ittigen	Chantal und Matthias Walther Hagacherweg 25, 3225 Müntschemier	455	3	1	Revision	
			Datum		02.03.2023		
Architekt	Kurt Vetter Architekten Gerberngasse 23 3011 Bern Tel 031 310 05 05 mail@kurtvetter.ch		Gezeichnet		ym		
			Format		A3		
	27b > Bad OG		1:20				

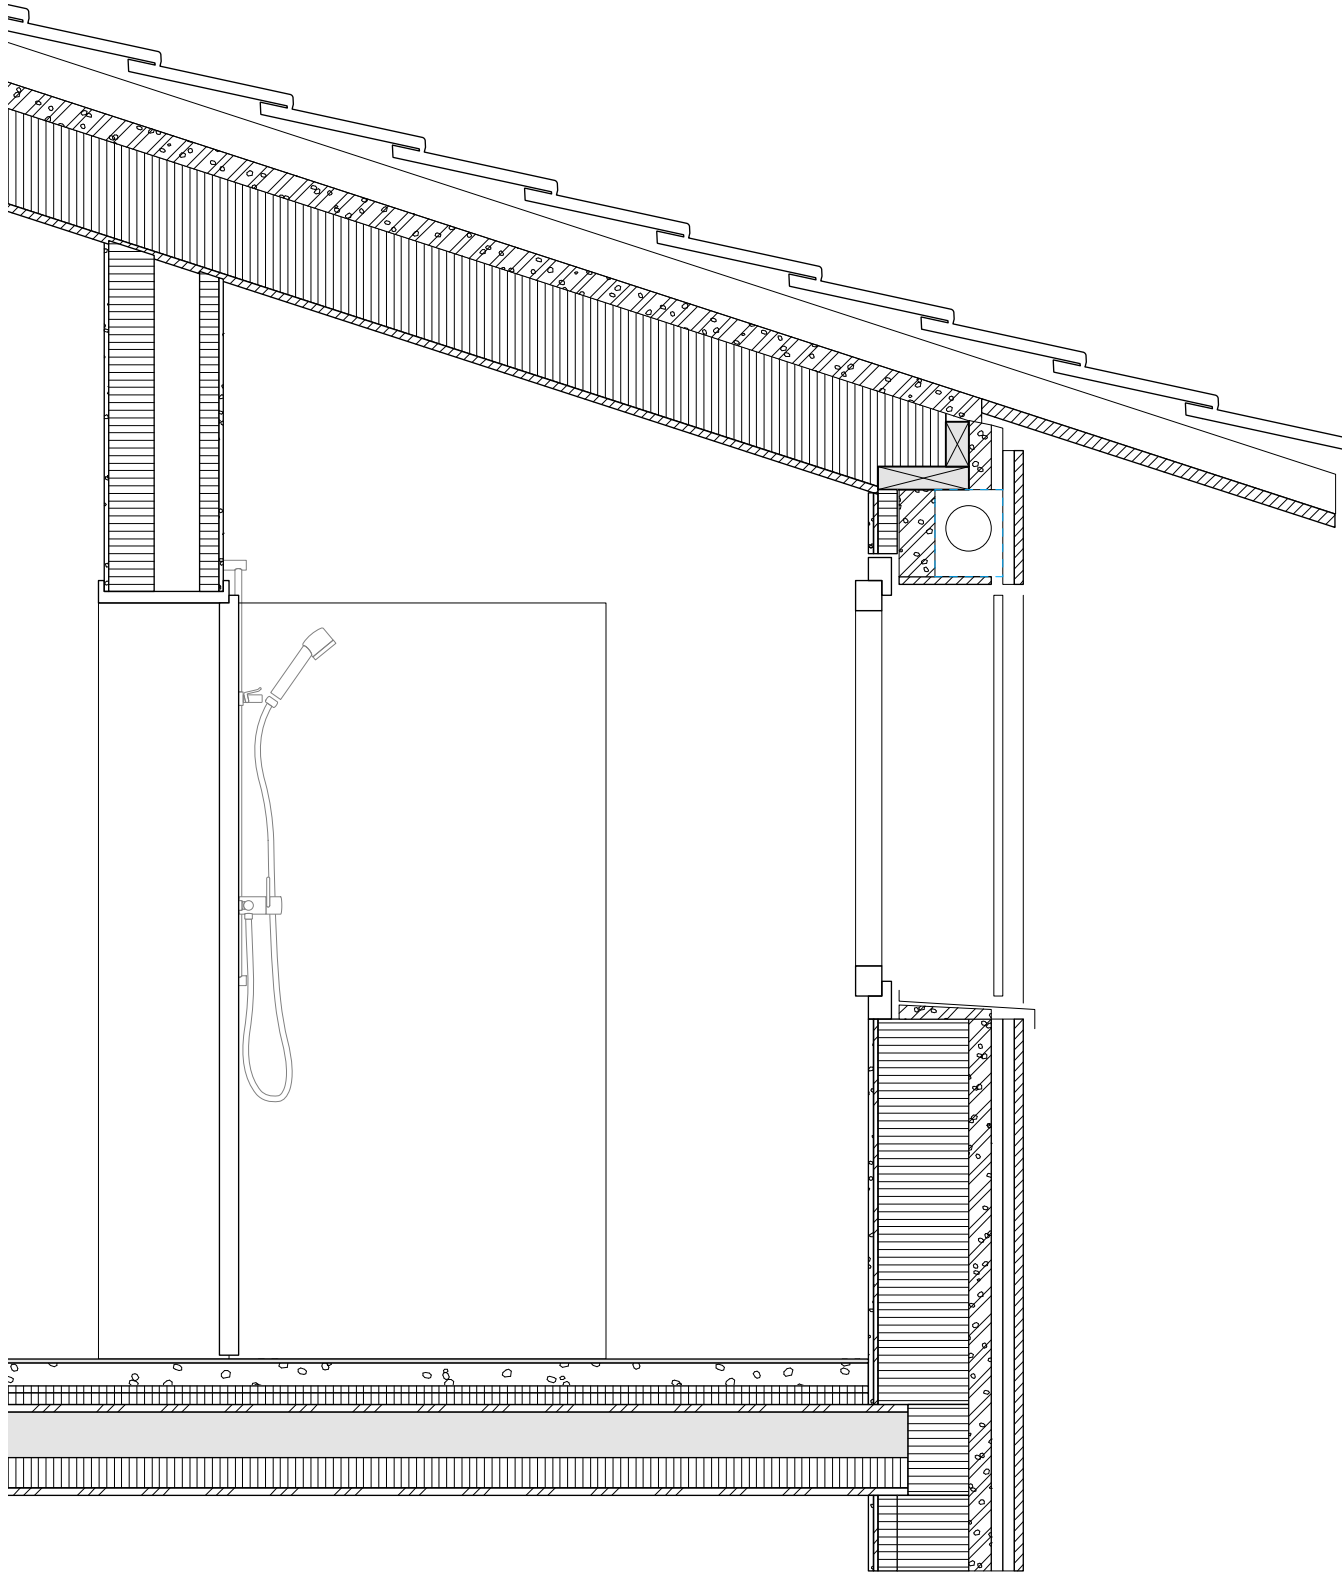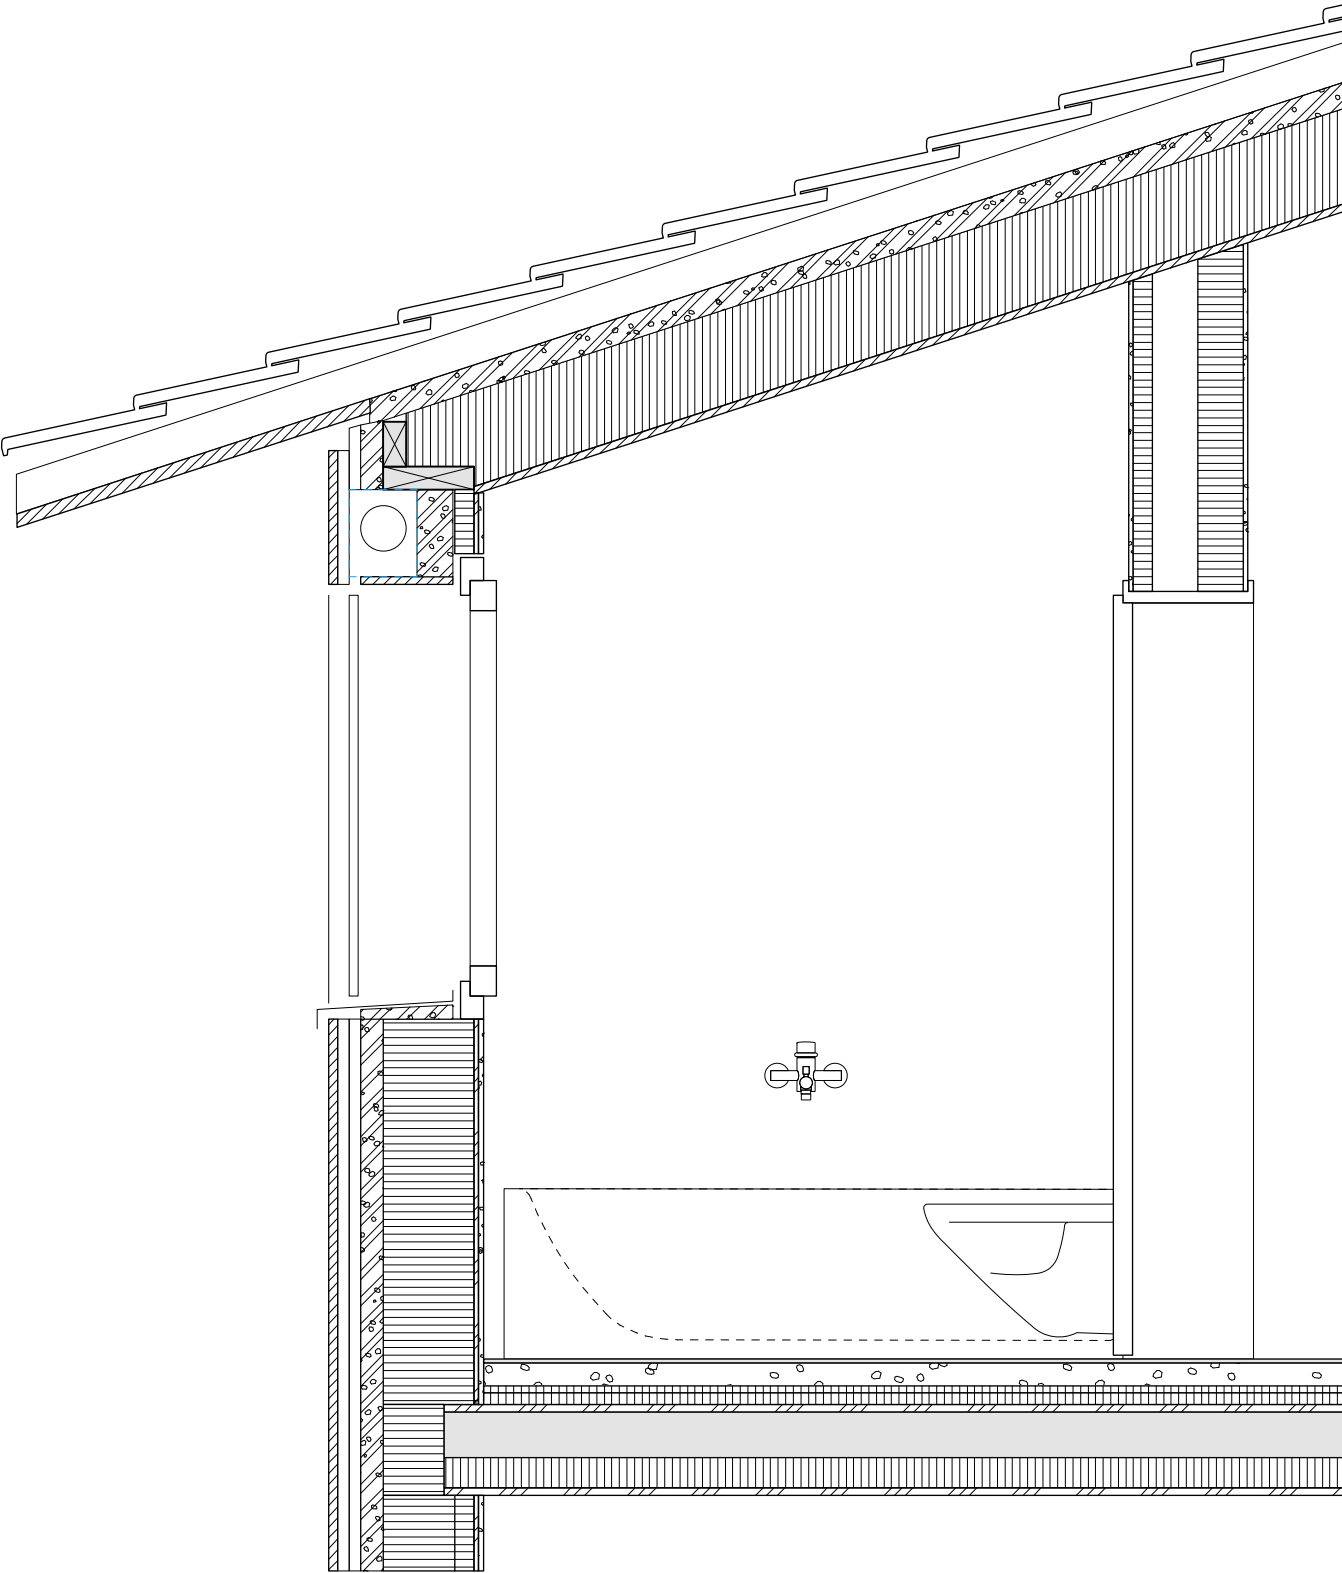



Objekt	DEFH Walther, Dorfstrasse 27a & 27b, 3053 Diemerswil		prov. Ausführung (ENTWURF)				
Bauherren	Daniela und Patrick Walther Gartenstrasse 1, 3063 Ittigen	Chantal und Matthias Walther Hagacherweg 25, 3225 Müntschemier	455	3	1	Revision	
			Datum		02.03.2023		
Architekt	Kurt Vetter Architekten Gerberngasse 23 3011 Bern Tel 031 310 05 05 mail@kurtvetter.ch		Gezeichnet		ym		
			Format		A3		
	27b > Bad OG		1:20				

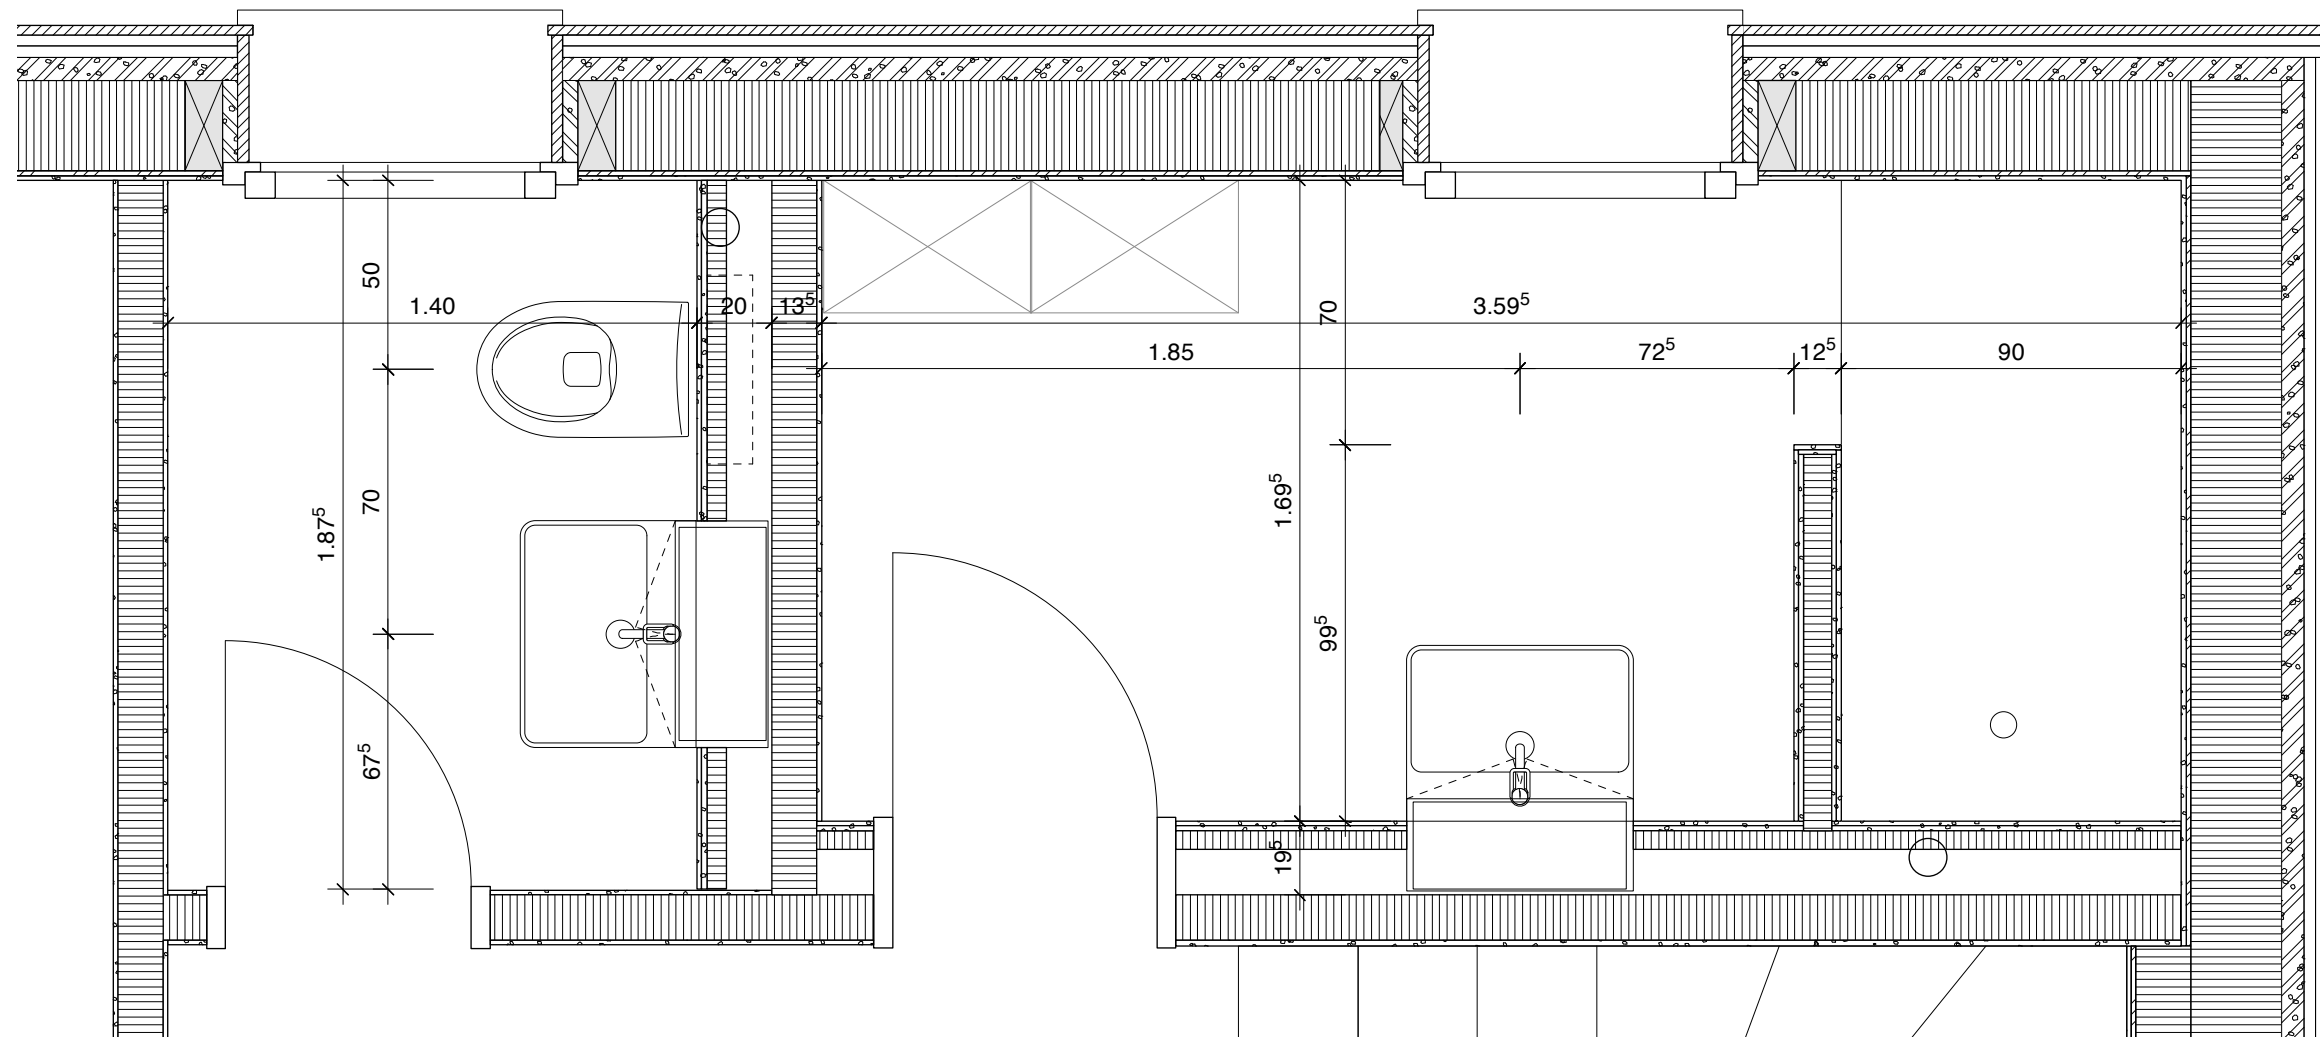

Objekt	DEFH Walther, Dorfstrasse 27a & 27b, 3053 Diemerswil		prov. Ausführung (ENTWURF)			
Bauherren	Daniela und Patrick Walther Gartenstrasse 1, 3063 Ittigen	Chantal und Matthias Walther Hagacherweg 25, 3225 Müntschemier	455	3	1	Revision
			Datum 02.03.2023			
Architekt	Kurt Vetter Architekten Gerberngasse 23 3011 Bern Tel 031 310 05 05 mail@kurtvetter.ch		Gezeichnet ym			
			Format A3			
	27a > WC + Bad OG		1:20			

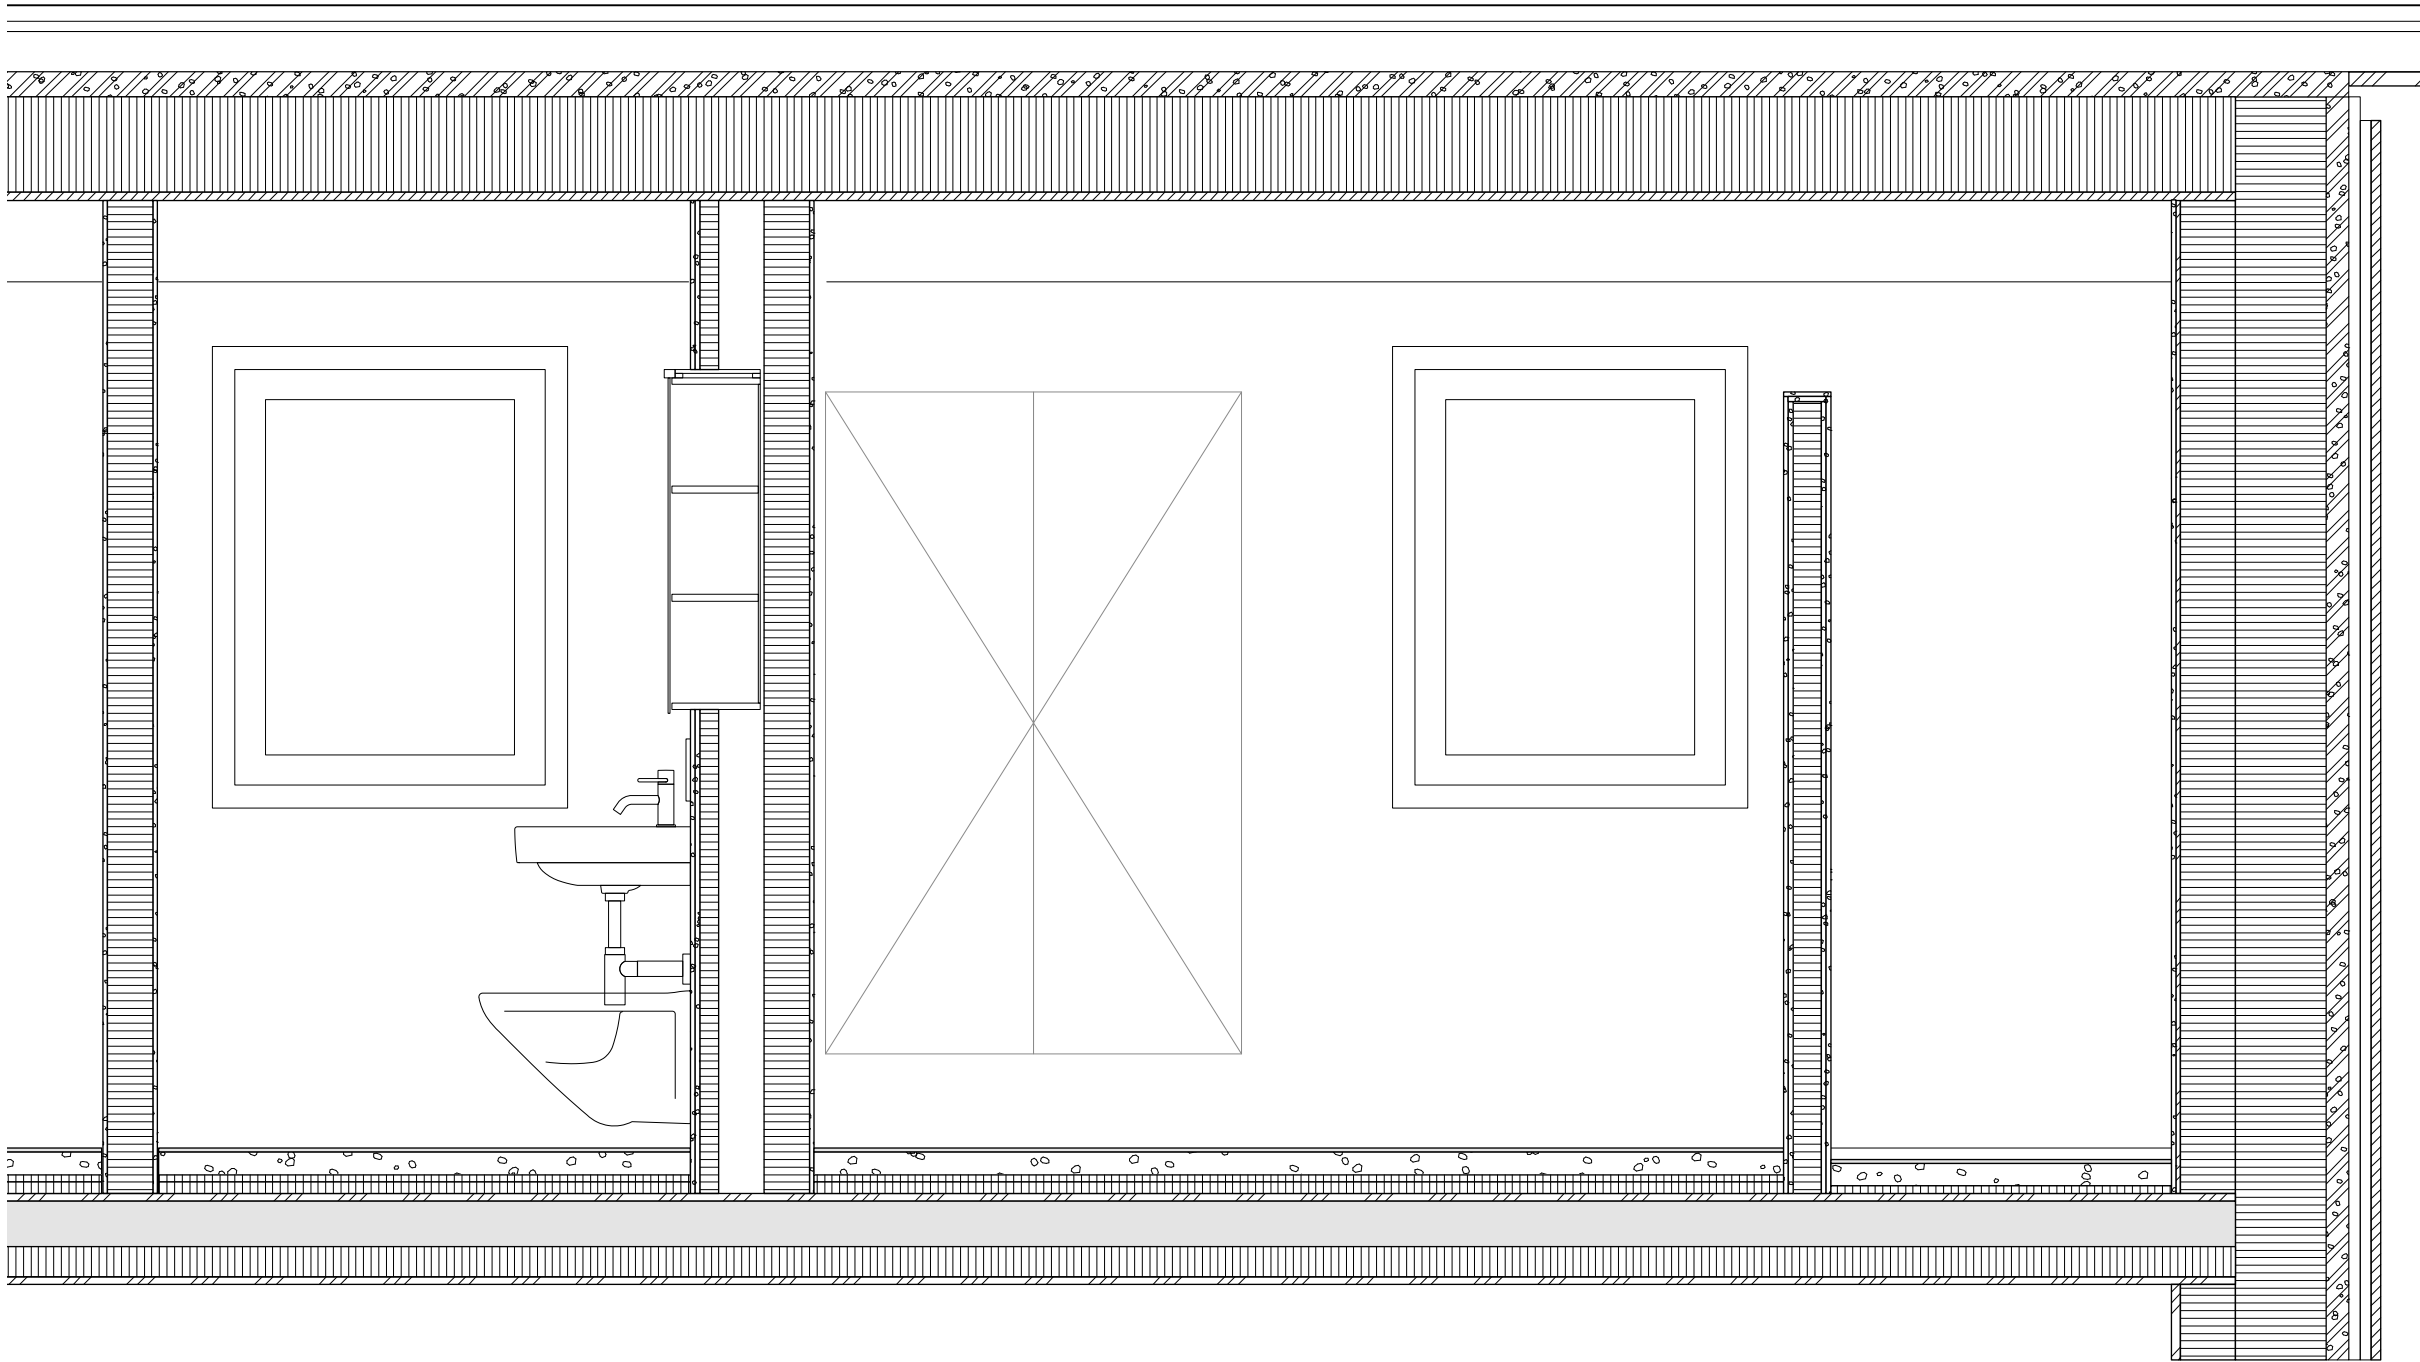

Objekt	DEFH Walther, Dorfstrasse 27a & 27b, 3053 Diemerswil		prov. Ausführung (ENTWURF)				
Bauherren	Daniela und Patrick Walther Gartenstrasse 1, 3063 Ittigen	Chantal und Matthias Walther Hagacherweg 25, 3225 Müntschemier	455	3	1	Revision	
			Datum		02.03.2023		
Architekt	Kurt Vetter Architekten Gerberngasse 23 3011 Bern Tel 031 310 05 05 mail@kurtvetter.ch		Gezeichnet		ym		
			Format		A3		
	27a > WC + Bad OG		1:20				

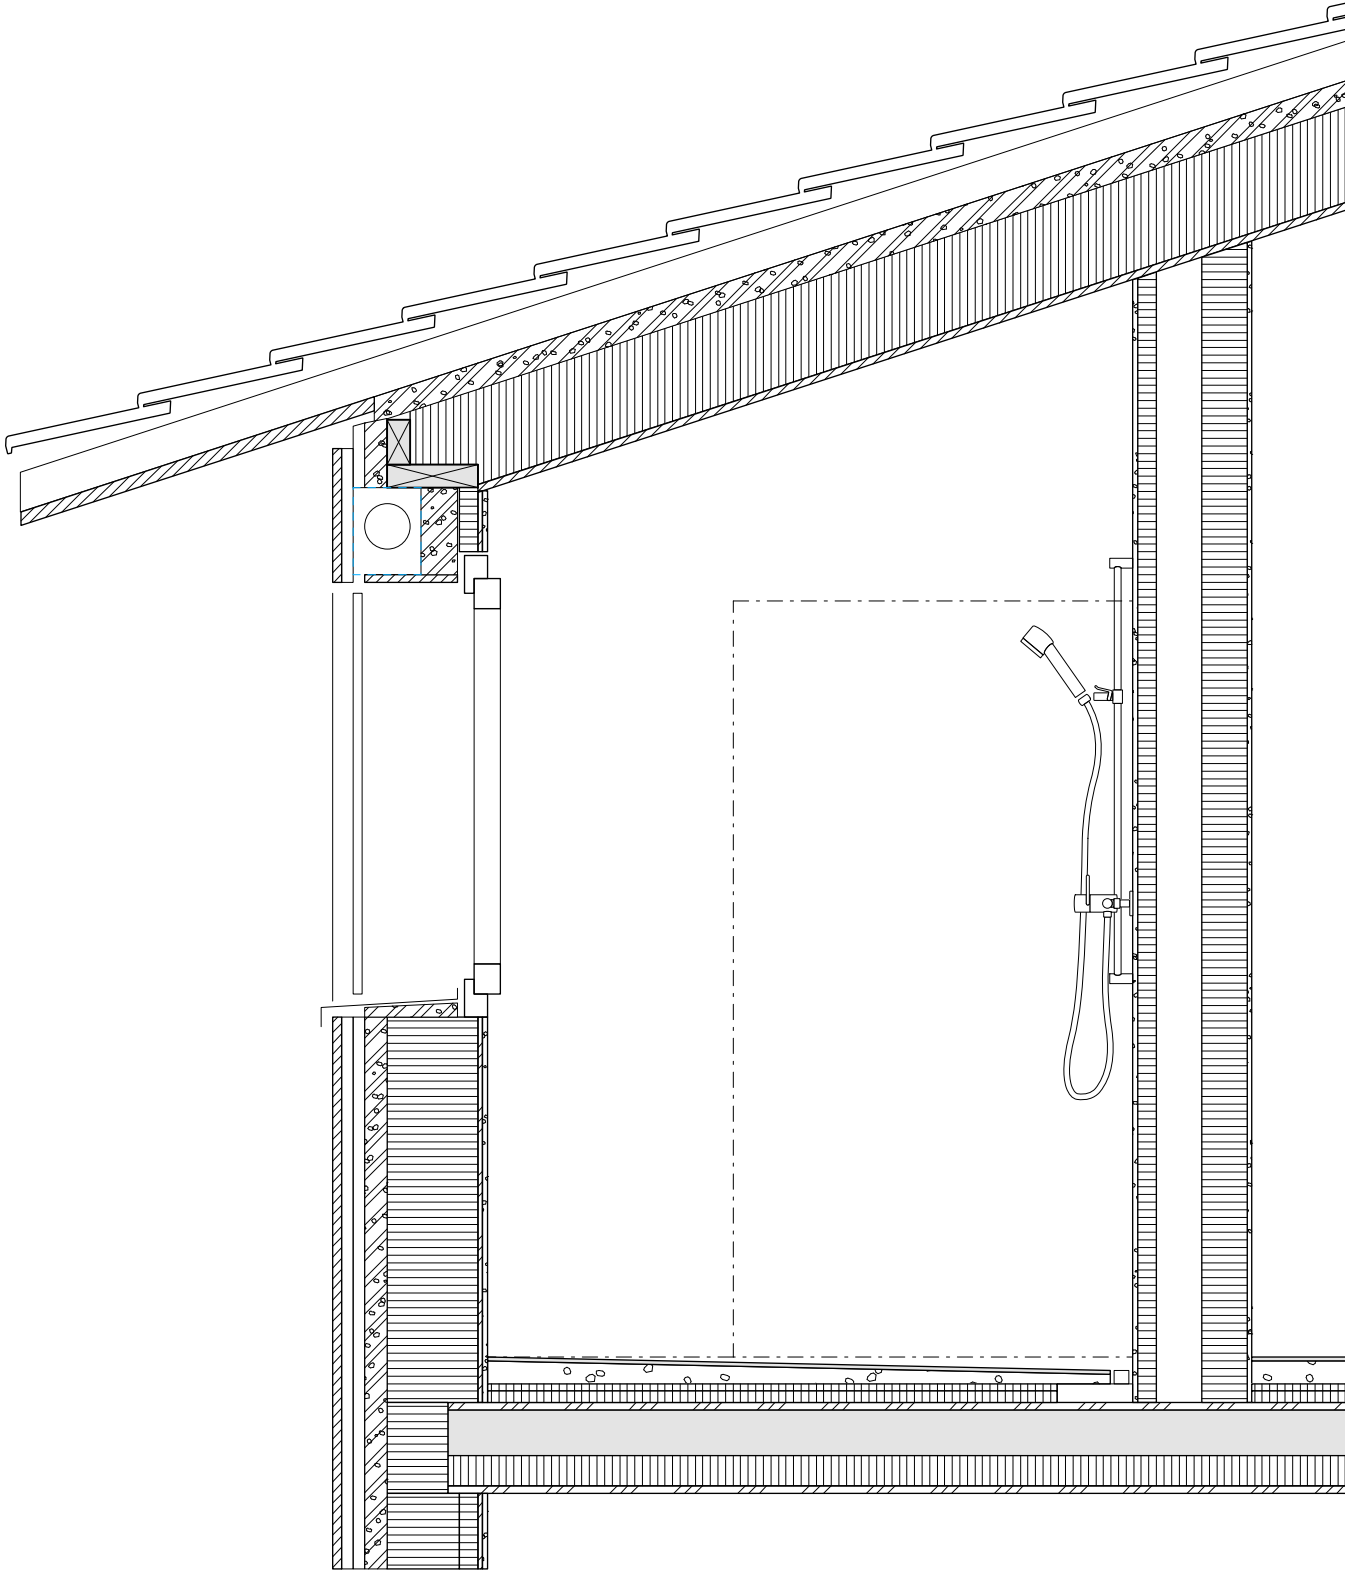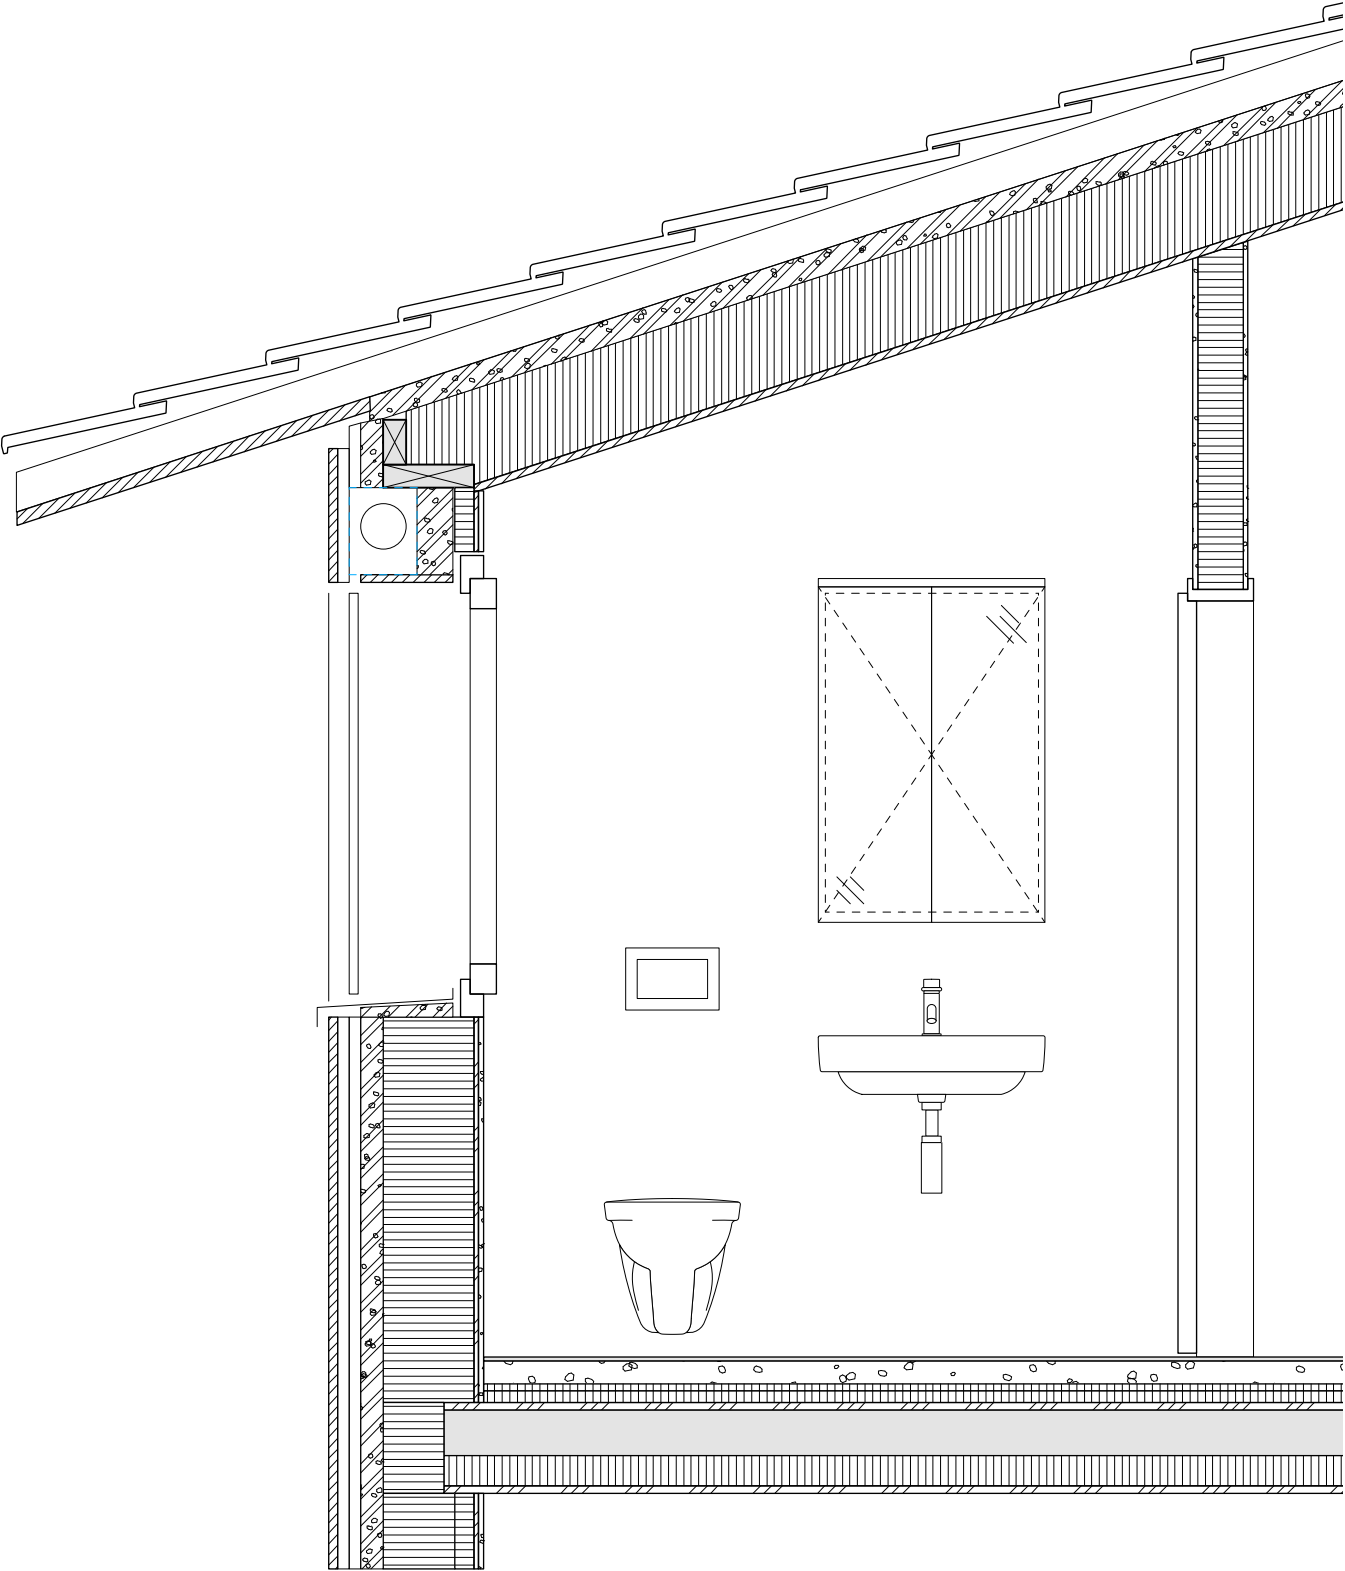

Objekt	DEFH Walther, Dorfstrasse 27a & 27b, 3053 Diemerswil		prov. Ausführung (ENTWURF)			
Bauherren	Daniela und Patrick Walther Gartenstrasse 1, 3063 Ittigen	Chantal und Matthias Walther Hagacherweg 25, 3225 Müntschemier	455	3	1	Revision
			Datum		02.03.2023	
Architekt	Kurt Vetter Architekten Gerberngasse 23 3011 Bern Tel 031 310 05 05 mail@kurtvetter.ch		Gezeichnet		ym	
			Format		A3	
	27a > WC + Bad OG		1:20			