




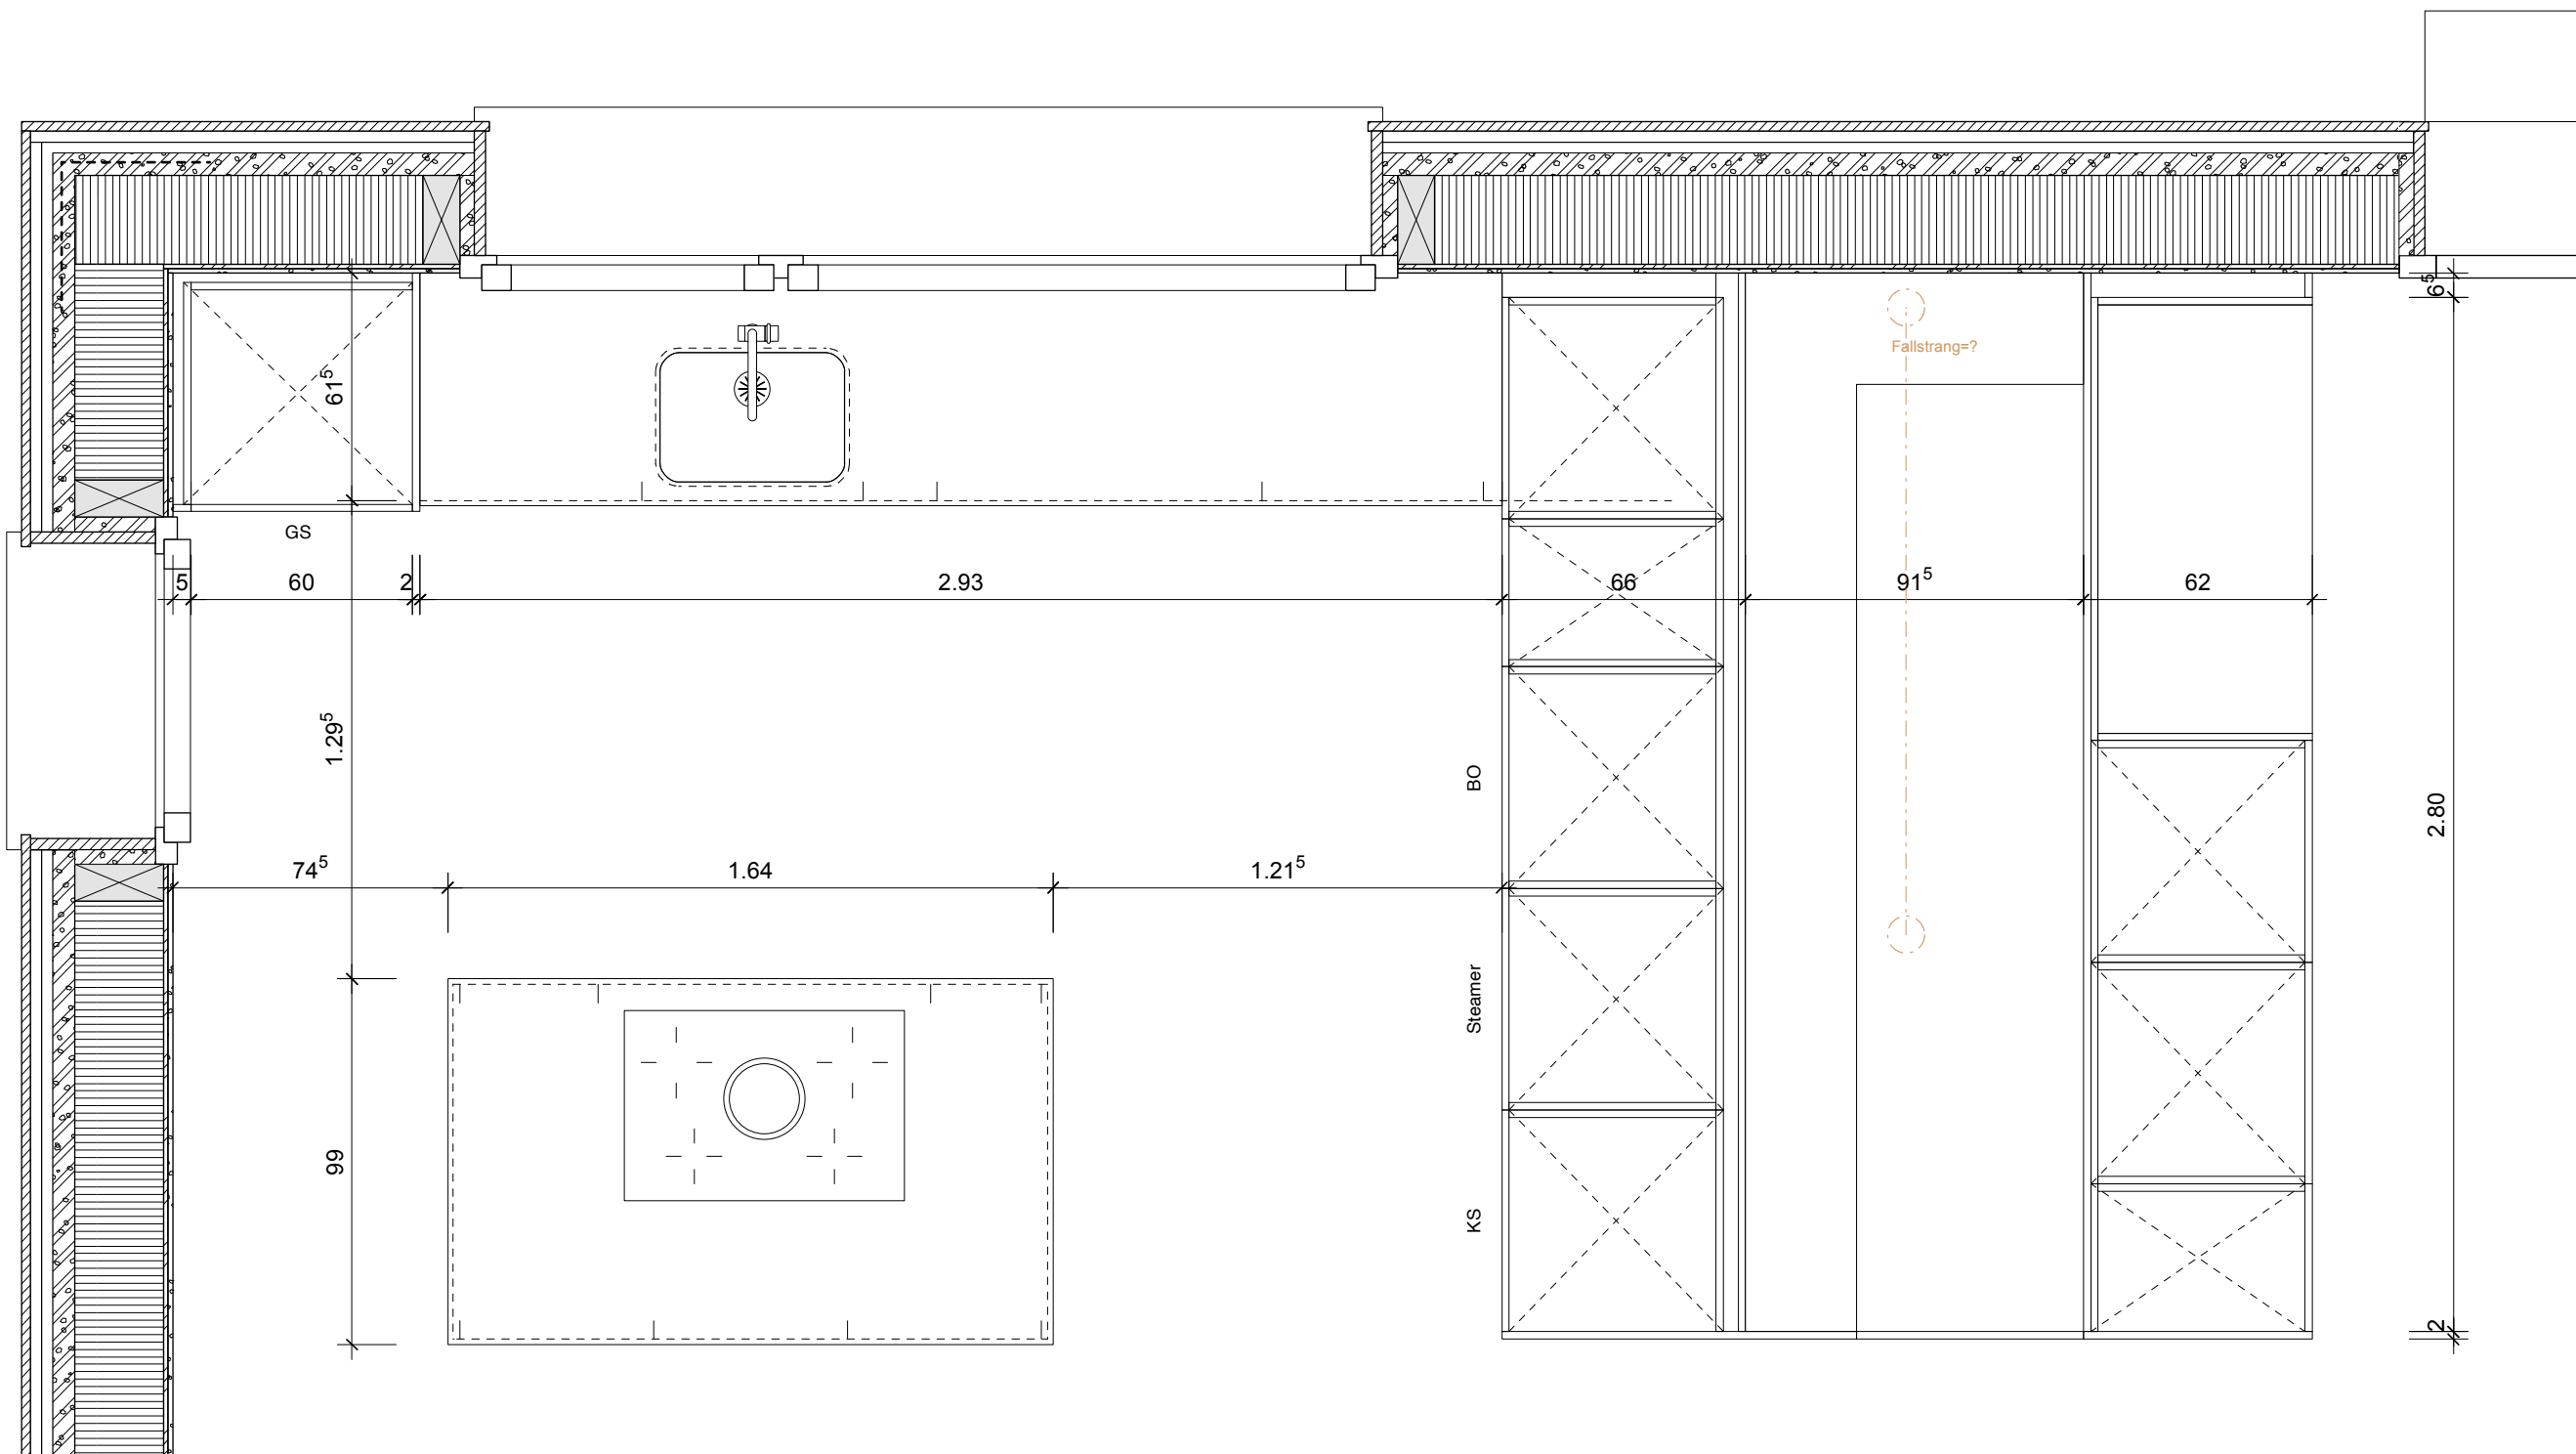


Objekt	DEFH Walther, Dorfstrasse 27a & 27b, 3053 Diemerswil		prov. Ausführung				
Bauherren	Daniela und Patrick Walther Gartenstrasse 1, 3063 Ittigen	Chantal und Matthias Walther Hagacherweg 25, 3225 Müntschemier	455	3	1	Revision	
			Datum		01.03.2023		
Architekt	Kurt Vetter Architekten Gerberngasse 23 3011 Bern Tel 031 310 05 05 mail@kurtvetter.ch		Gezeichnet		ym		
			Format		A3		
	Küche 27b > Grundriss		1:20				

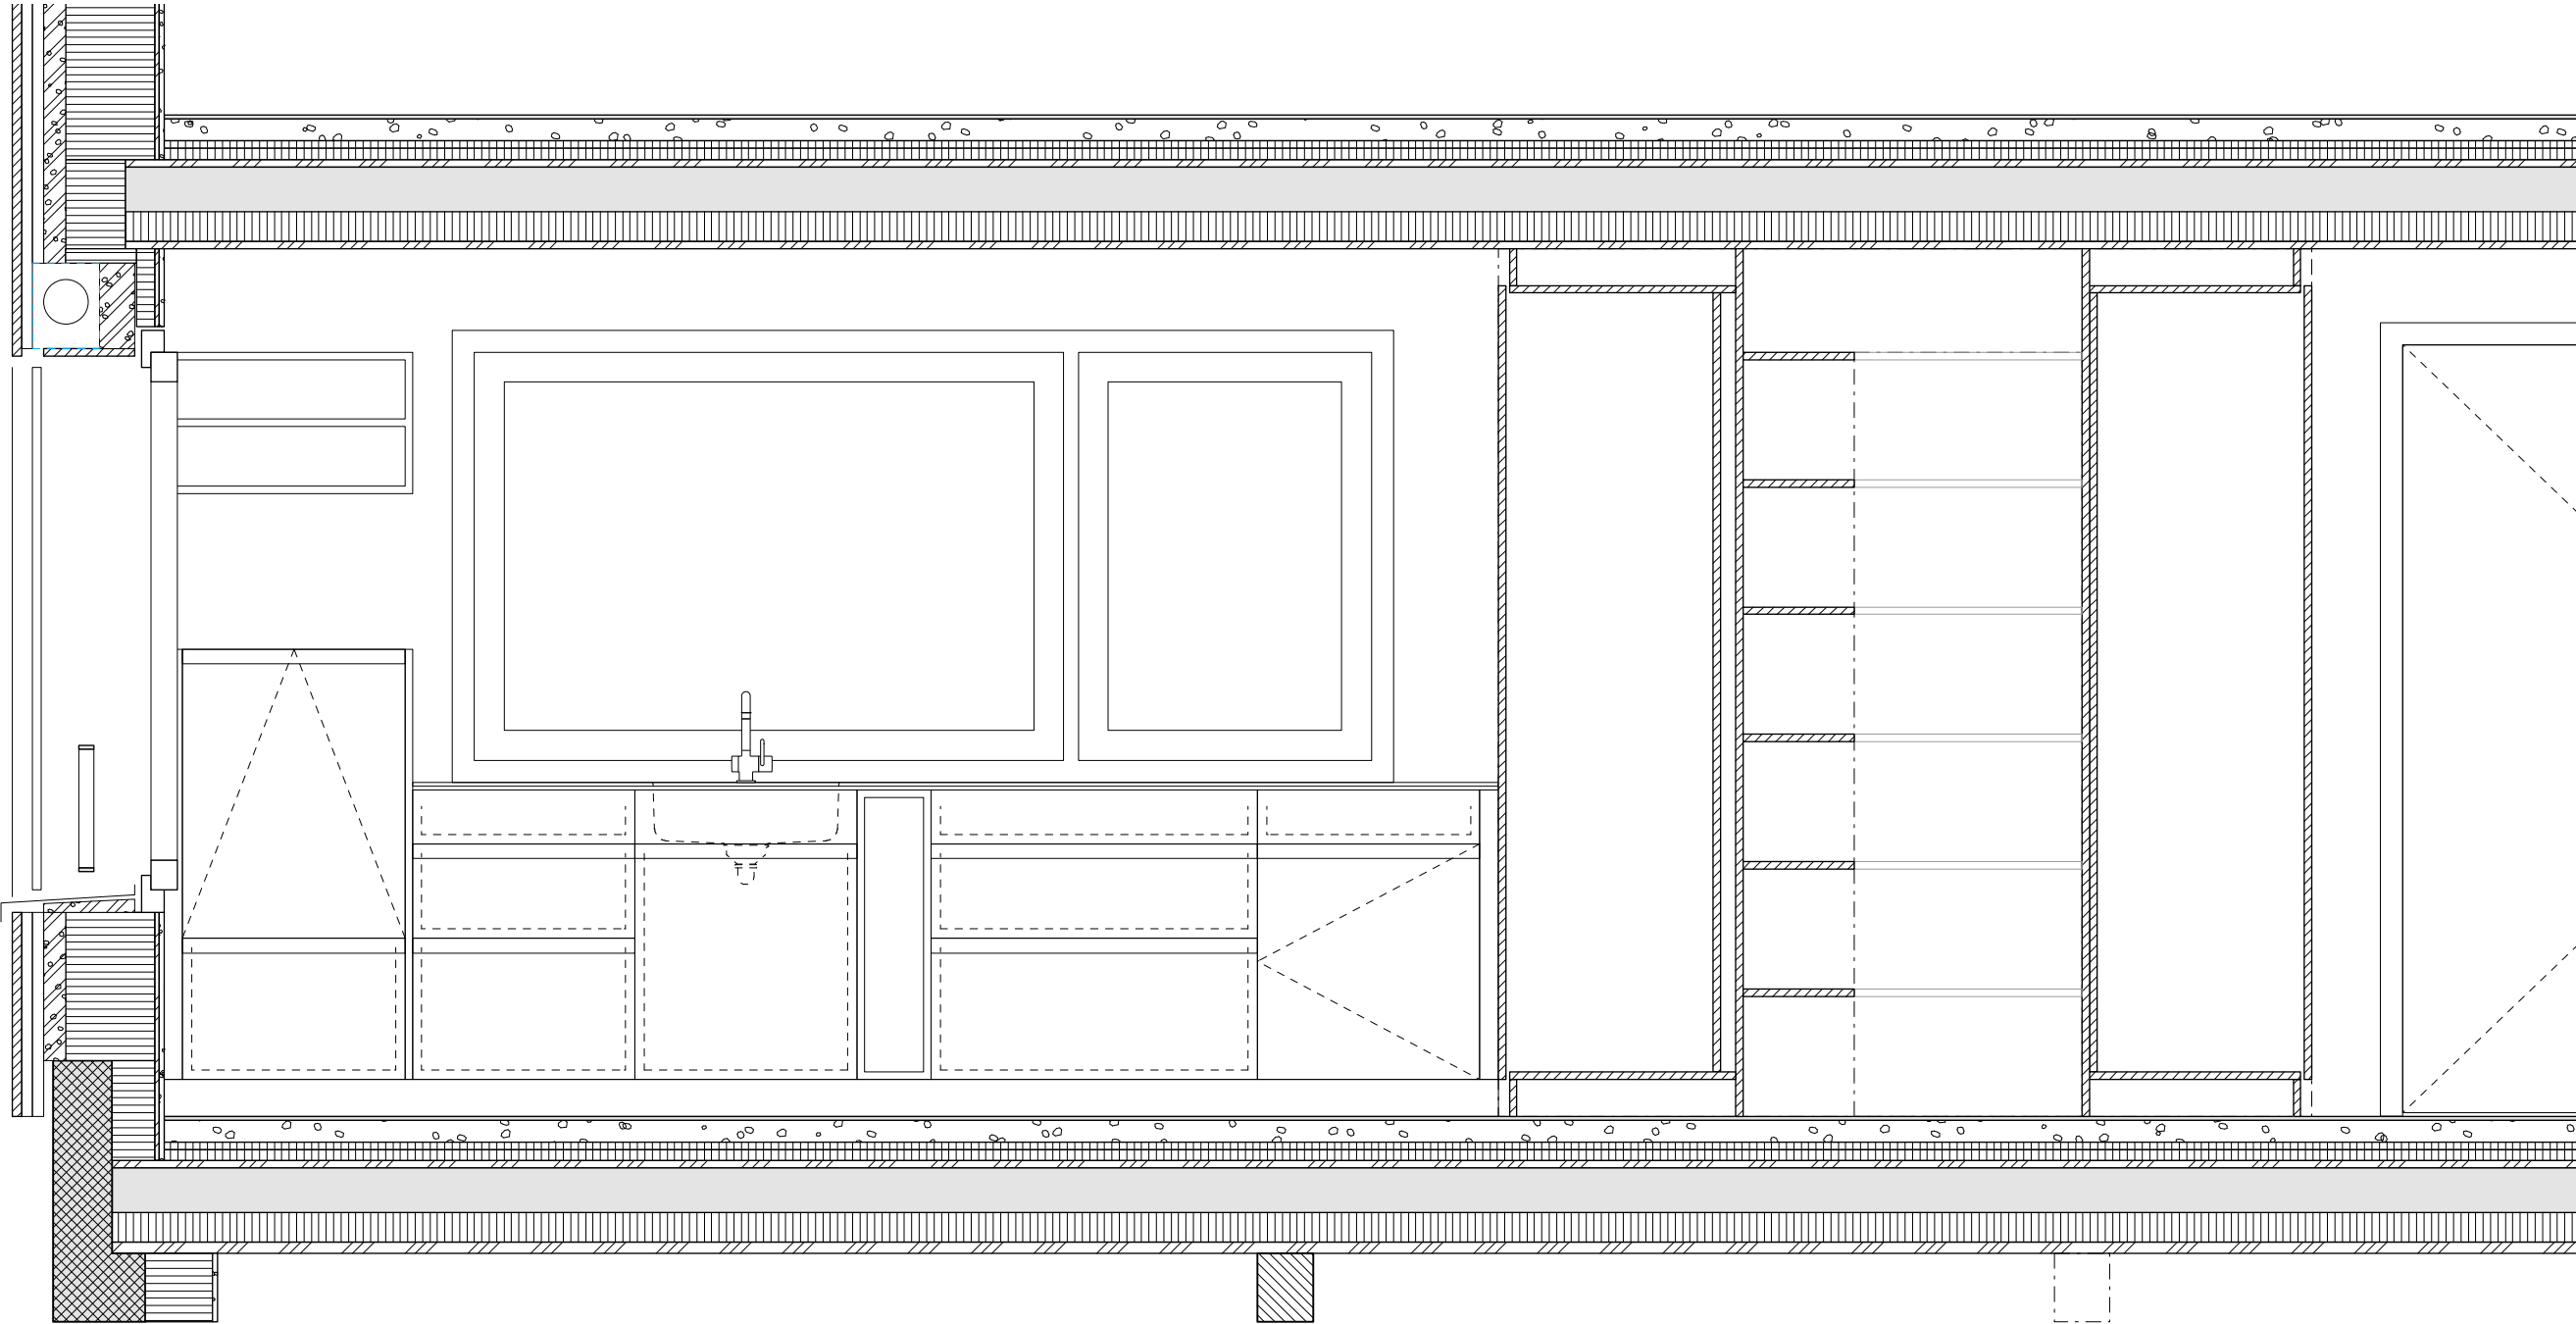


Objekt	DEFH Walther, Dorfstrasse 27a & 27b, 3053 Diemerswil		prov. Ausführung			
Bauherren	Daniela und Patrick Walther Gartenstrasse 1, 3063 Ittigen	Chantal und Matthias Walther Hagacherweg 25, 3225 Müntschemier	455	3	2	Revision
			Datum		01.03.2023	
Architekt	Kurt Vetter Architekten Gerberngasse 23 3011 Bern Tel 031 310 05 05 mail@kurtvetter.ch		Gezeichnet		ym	
			Format		A3	
	Küche 27b > Ansicht Front		1:20			

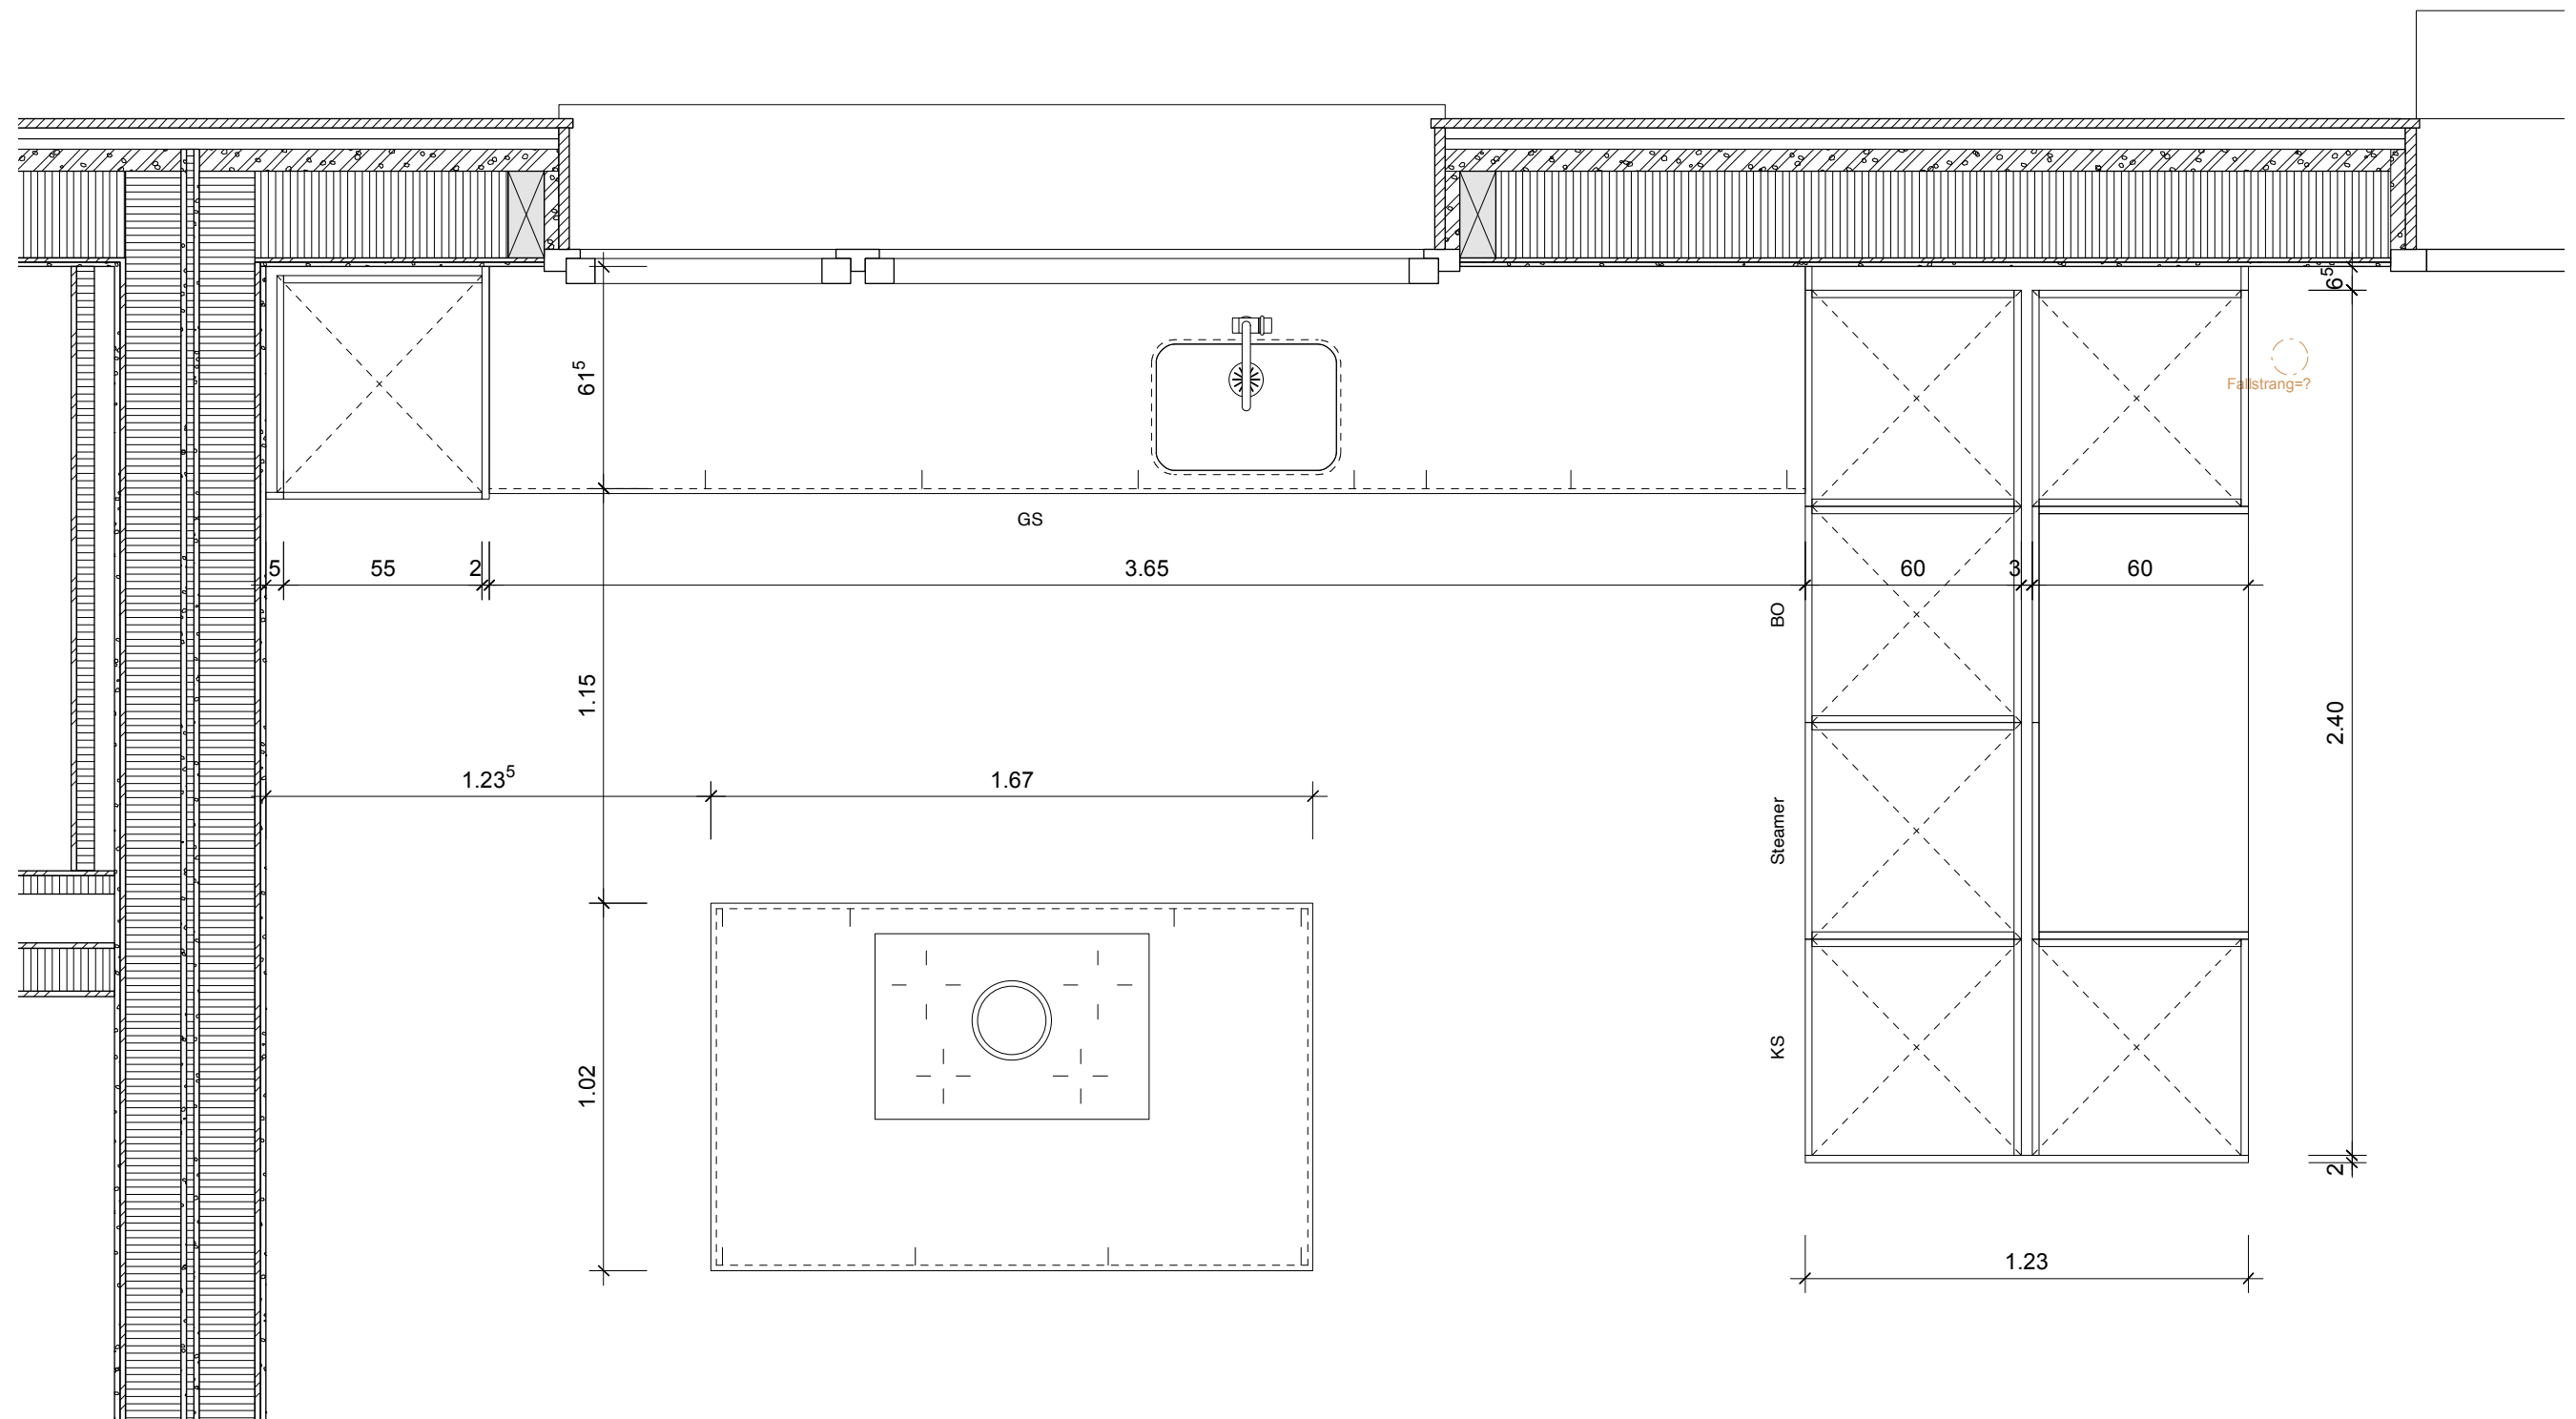

Objekt	DEFH Walther, Dorfstrasse 27a & 27b, 3053 Diemerswil		prov. Ausführung			
Bauherren	Daniela und Patrick Walther Gartenstrasse 1, 3063 Ittigen	Chantal und Matthias Walther Hagacherweg 25, 3225 Müntschemier	455	3	6	Revision
			Datum		01.03.2023	
Architekt	Kurt Vetter Architekten Gerberngasse 23 3011 Bern Tel 031 310 05 05 mail@kurtvetter.ch		Gezeichnet		ym	
			Format		A3	
	Küche 27a > Grundriss		1:20			

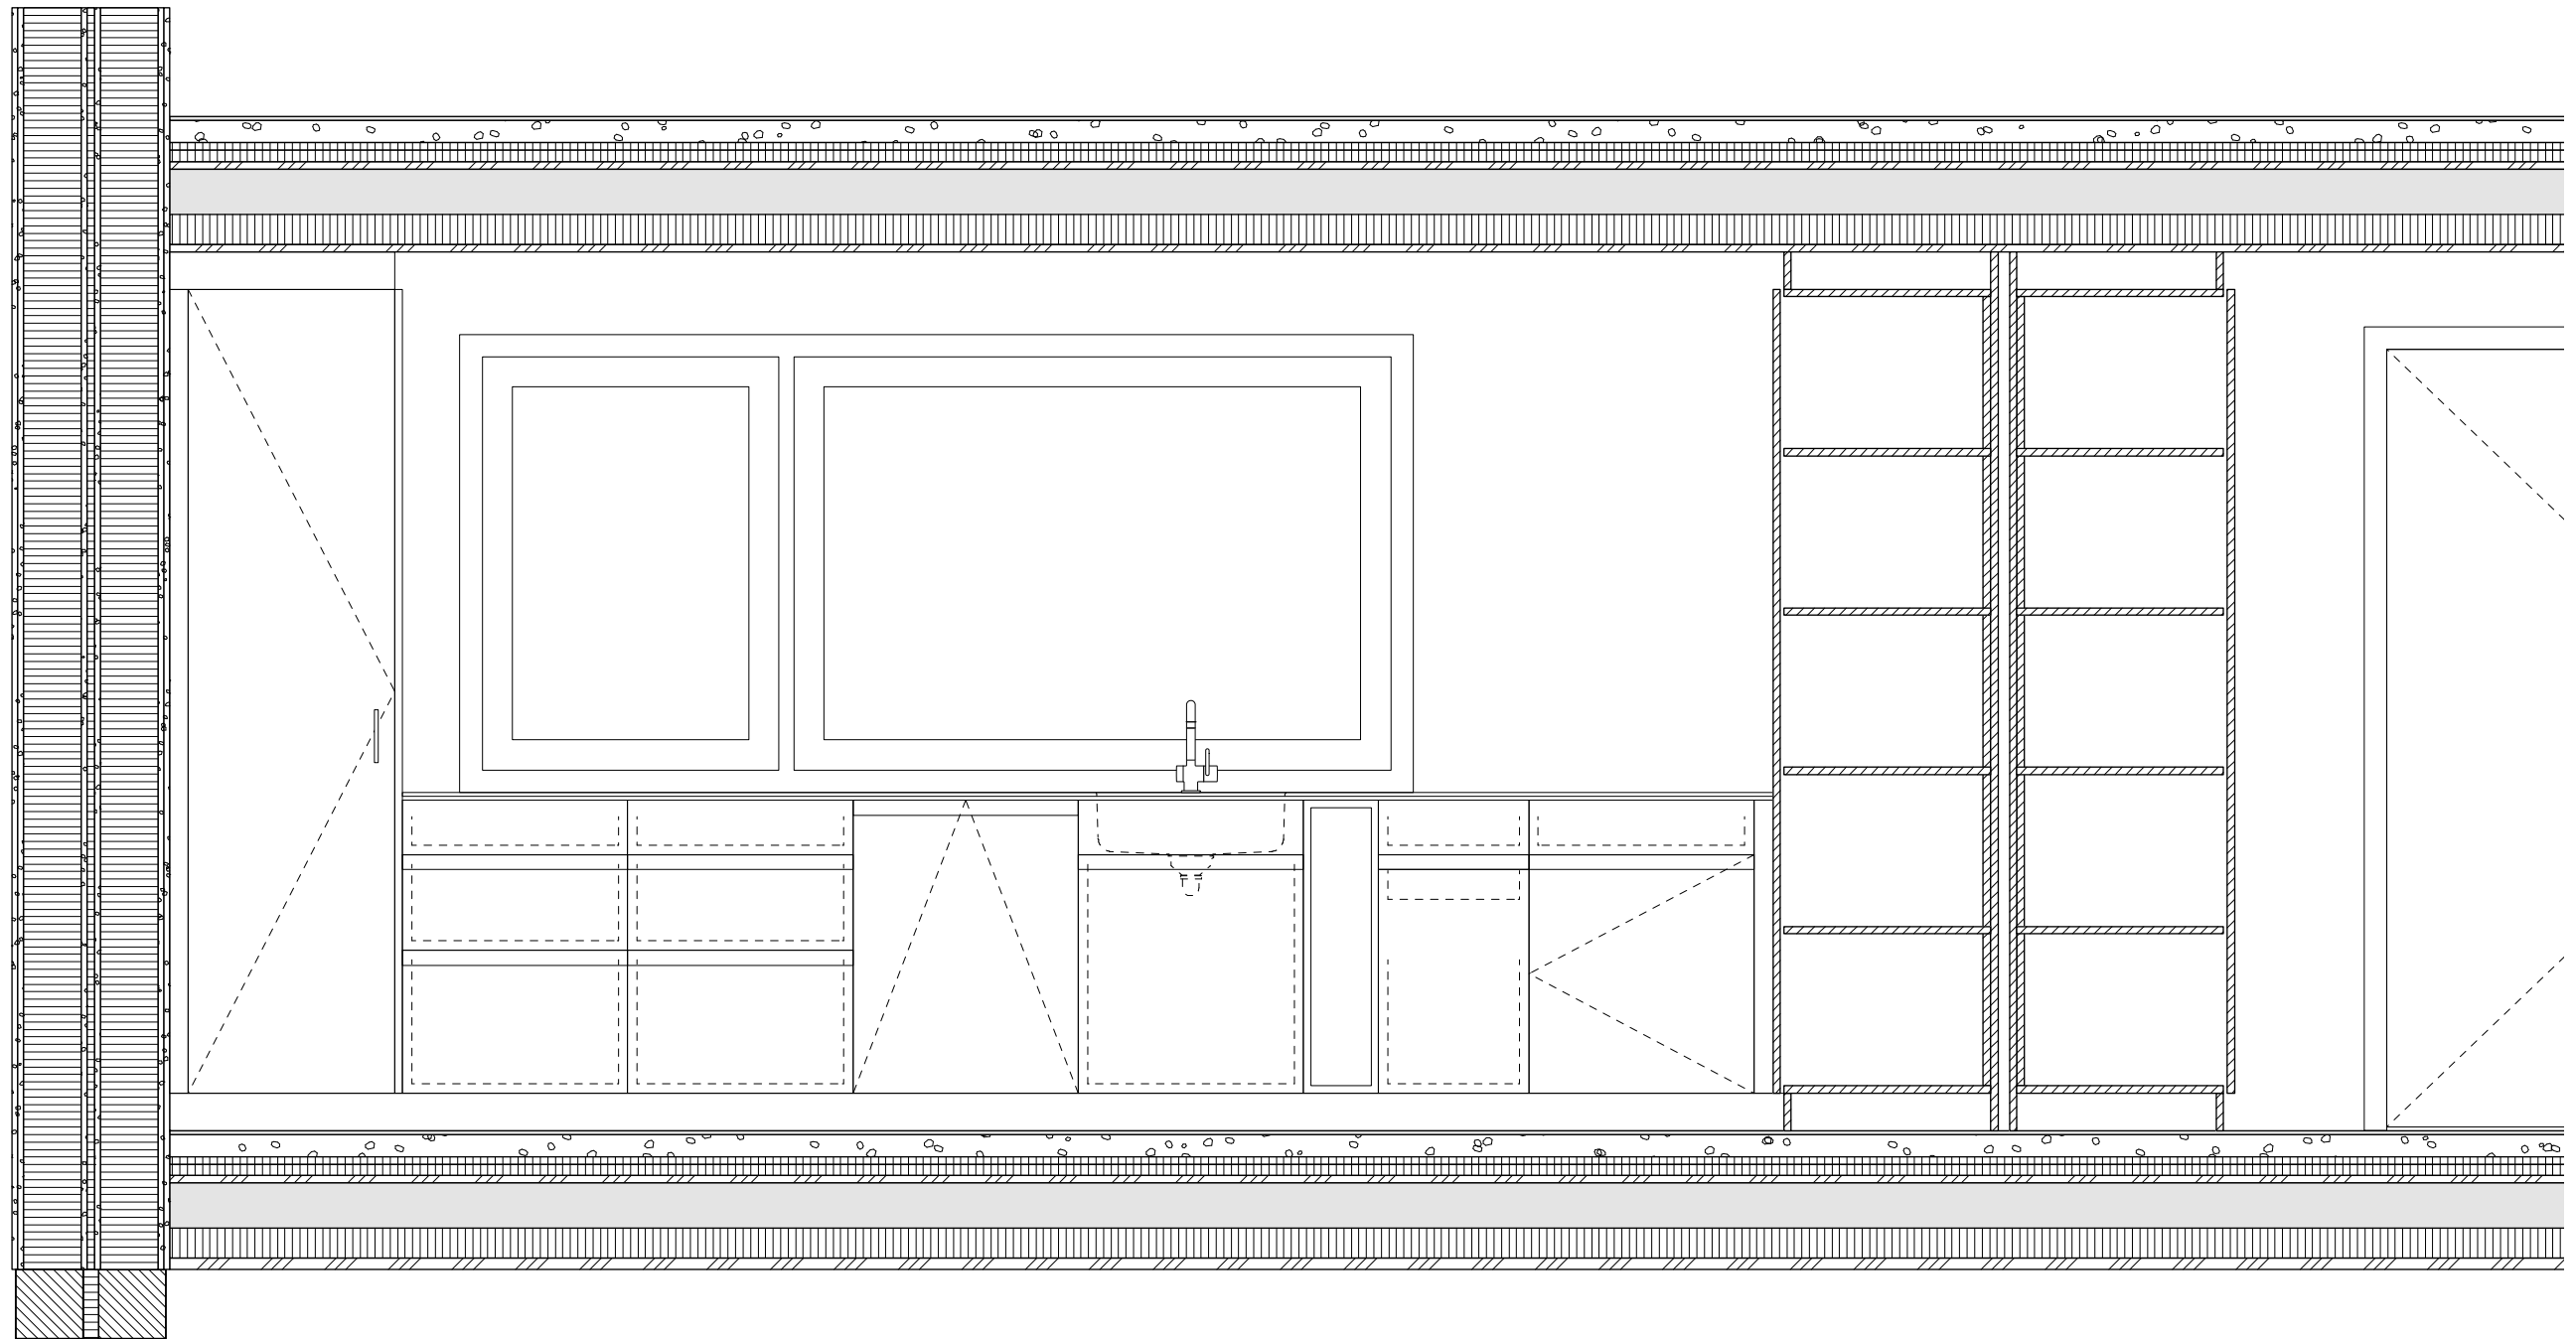

Objekt	DEFH Walther, Dorfstrasse 27a & 27b, 3053 Diemerswil		prov. Ausführung			
Bauherren	Daniela und Patrick Walther Gartenstrasse 1, 3063 Ittigen	Chantal und Matthias Walther Hagacherweg 25, 3225 Müntschemier	455	3	7	Revision
			Datum		01.03.2023	
Architekt	Kurt Vetter Architekten Gerberngasse 23 3011 Bern Tel 031 310 05 05 mail@kurtvetter.ch		Gezeichnet			ym
			Format			A3
	Küche 27a > Ansicht Front		1:20			

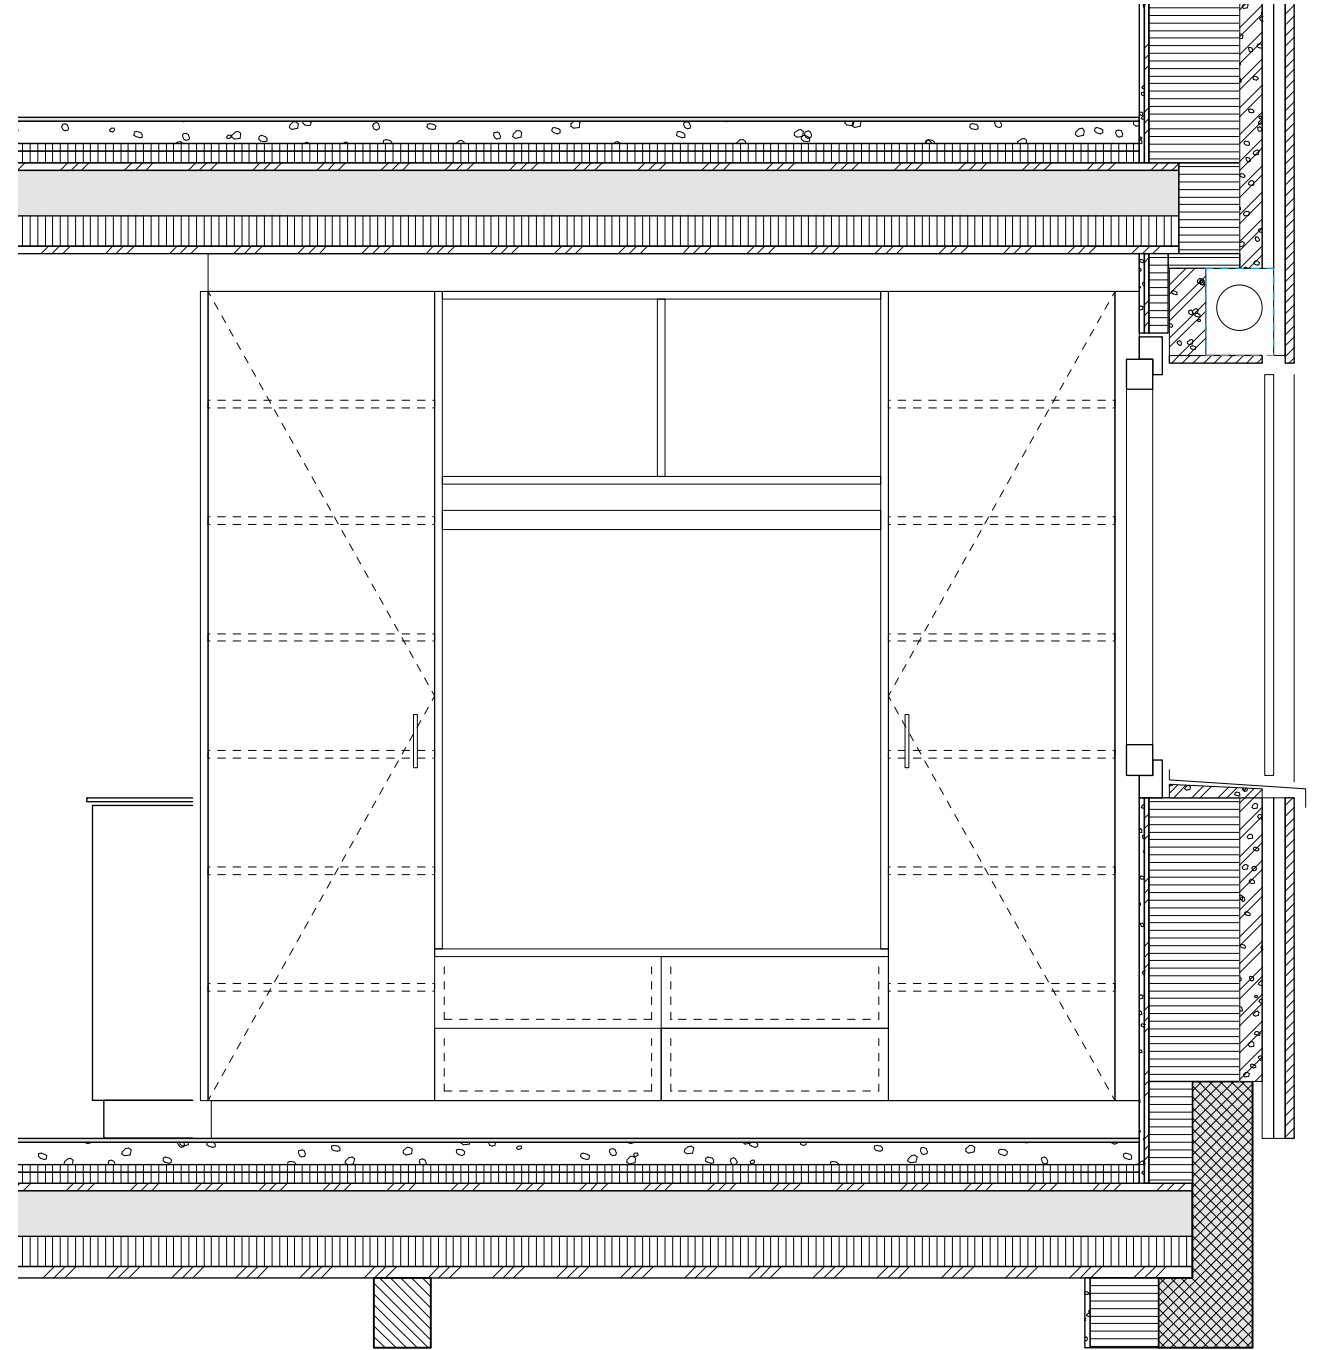

Objekt	DEFH Walther, Dorfstrasse 27a & 27b, 3053 Diemerswil		prov. Ausführung			
Bauherren	Daniela und Patrick Walther Gartenstrasse 1, 3063 Ittigen	Chantal und Matthias Walther Hagacherweg 25, 3225 Müntschemier	455	3	8	Revision
			Datum		01.03.2023	
Architekt	Kurt Vetter Architekten Gerberngasse 23 3011 Bern Tel 031 310 05 05 mail@kurtvetter.ch		Gezeichnet		ym	
			Format		A3	
	Küche 27a > Ansichten Seite + Garderobe		1:20			