



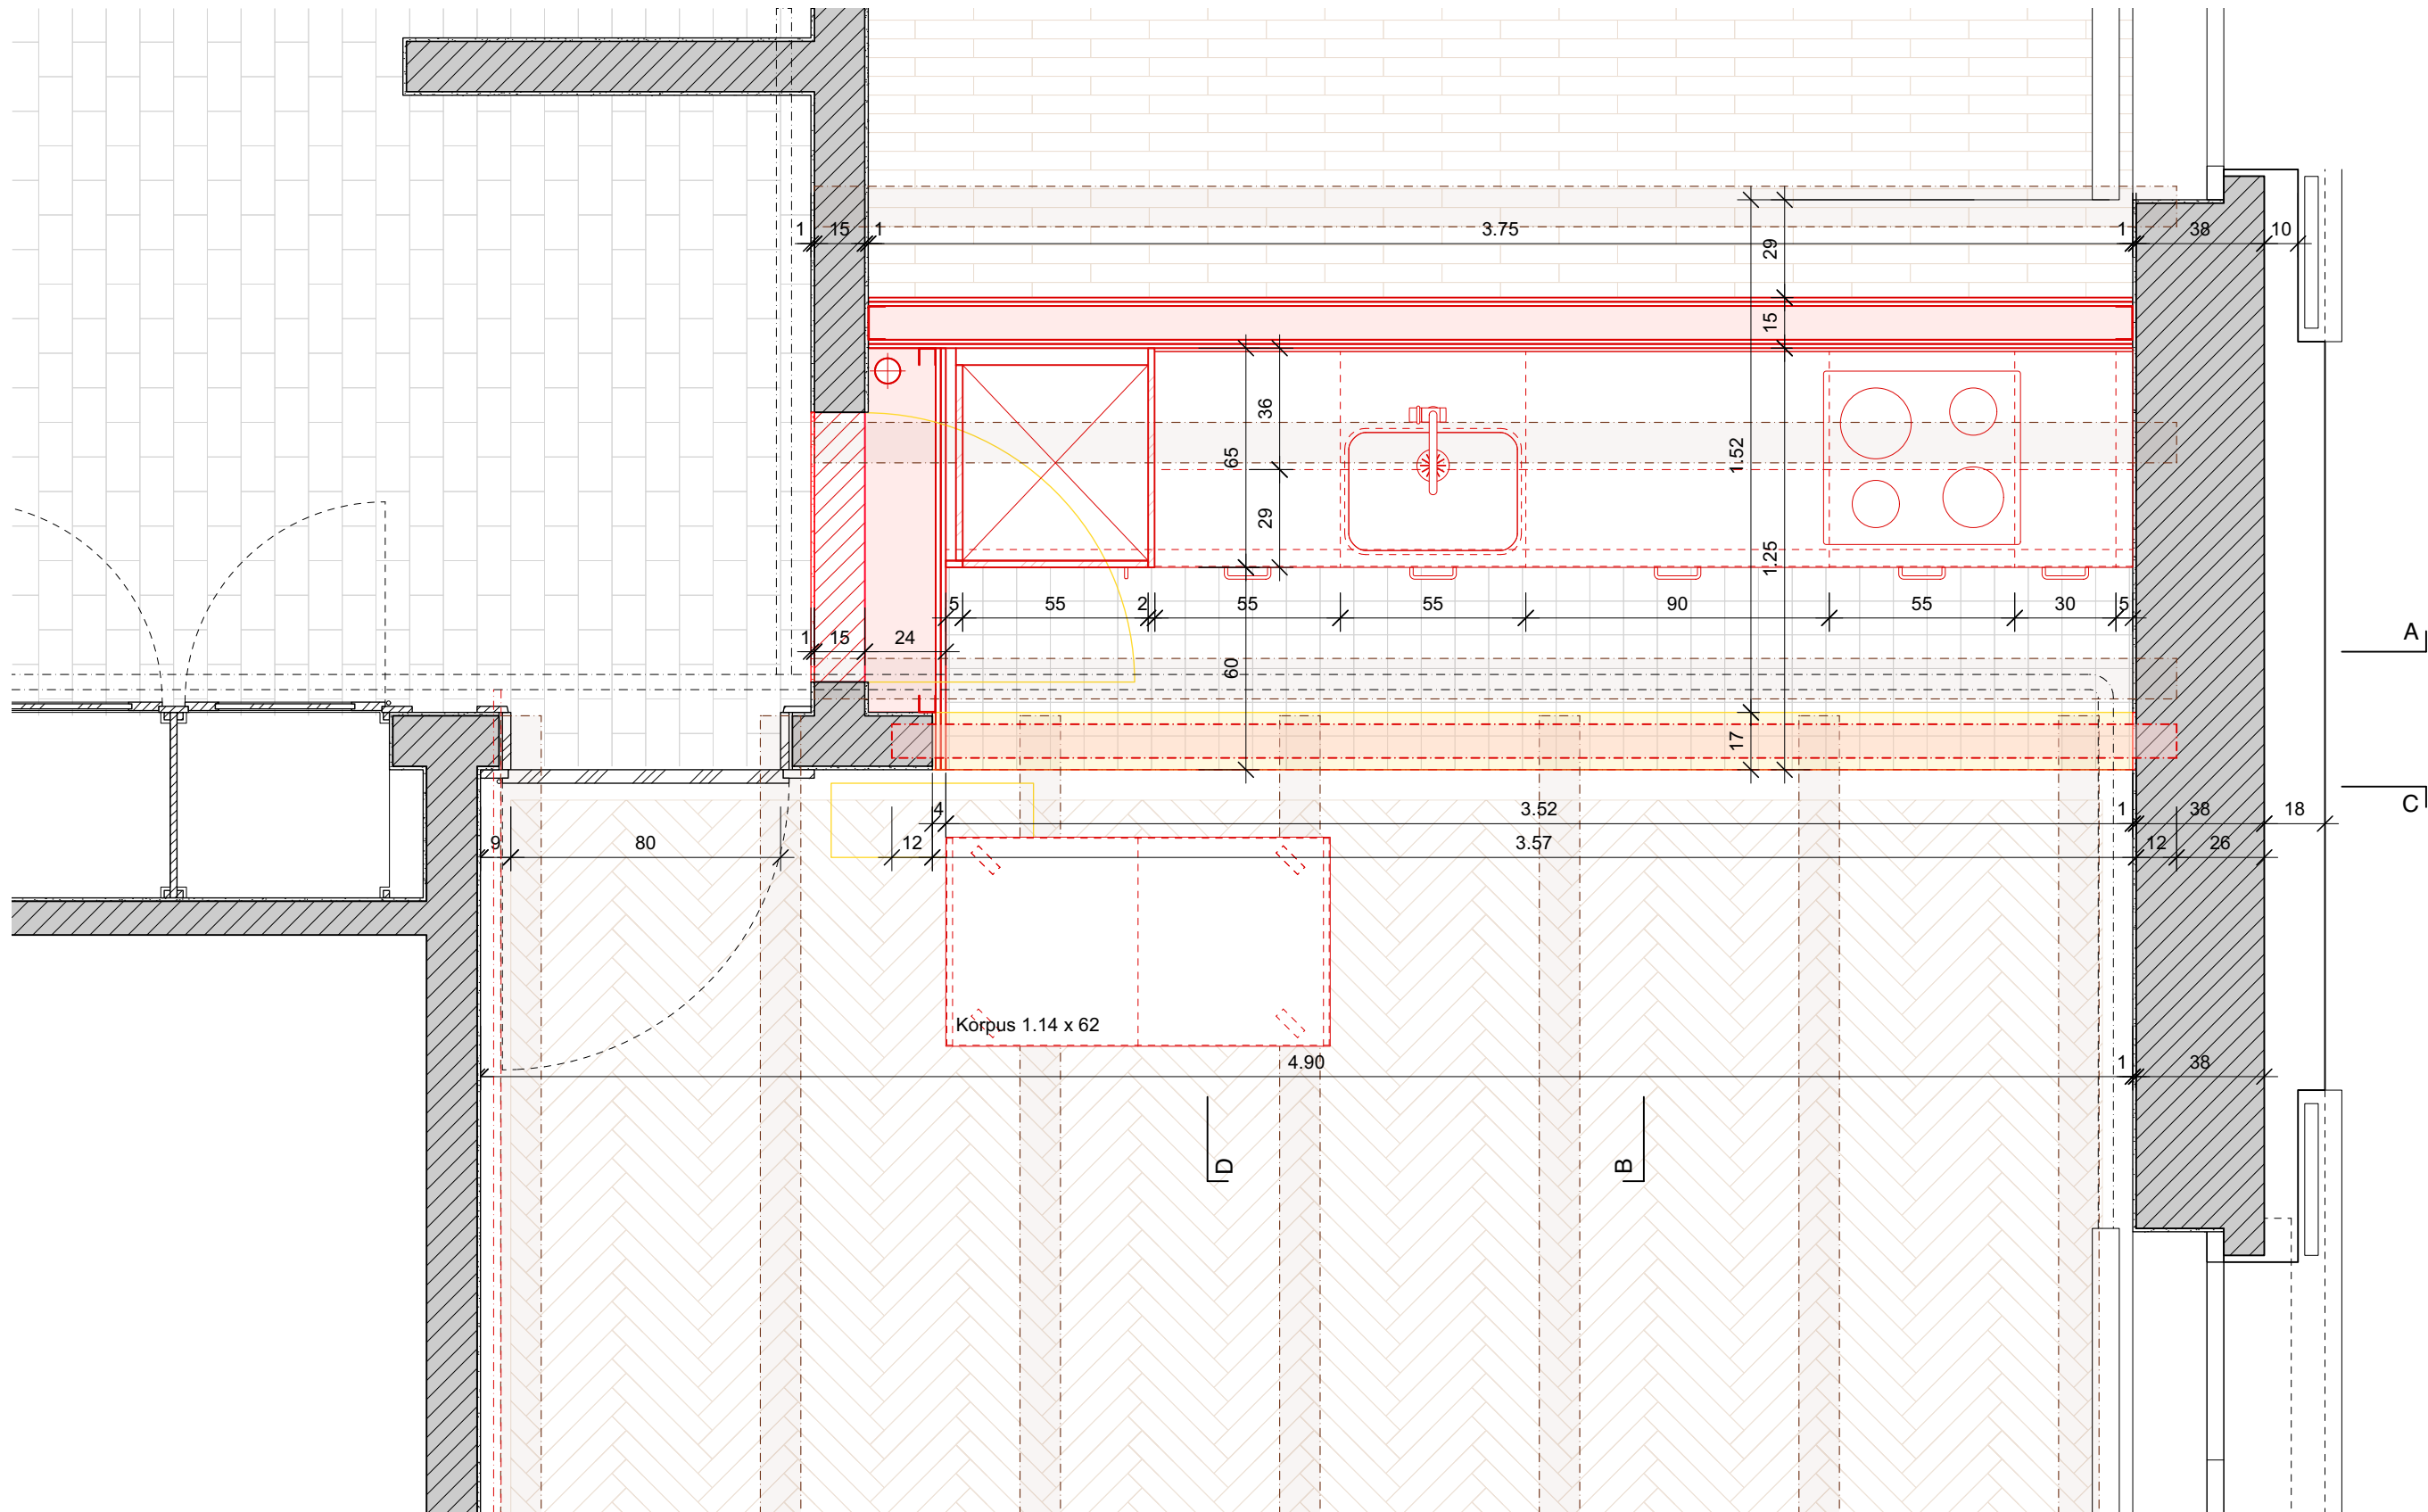


Grundriss

Objekt	Siedlung Rossfeld, MFH Tulpenweg 6/8/10 und Granatweg 9/11/13, 3004 Bern	Ausführung			
Bauherr	Eisenbahner-Baugenossenschaft Bern Hauensteinweg 14, 3008 Bern	447	4	0	Revision
		Datum 02.09.2022			
Architekt	Kurt Vetter Architekten Gerberngasse 23 3011 Bern Tel 031 310 05 05 mail@kurtvetter.ch	Gezeichnet ym			
		Format A3			
	G9, EG, 4-Zimmerwohnung > Wohnküche	1:20			

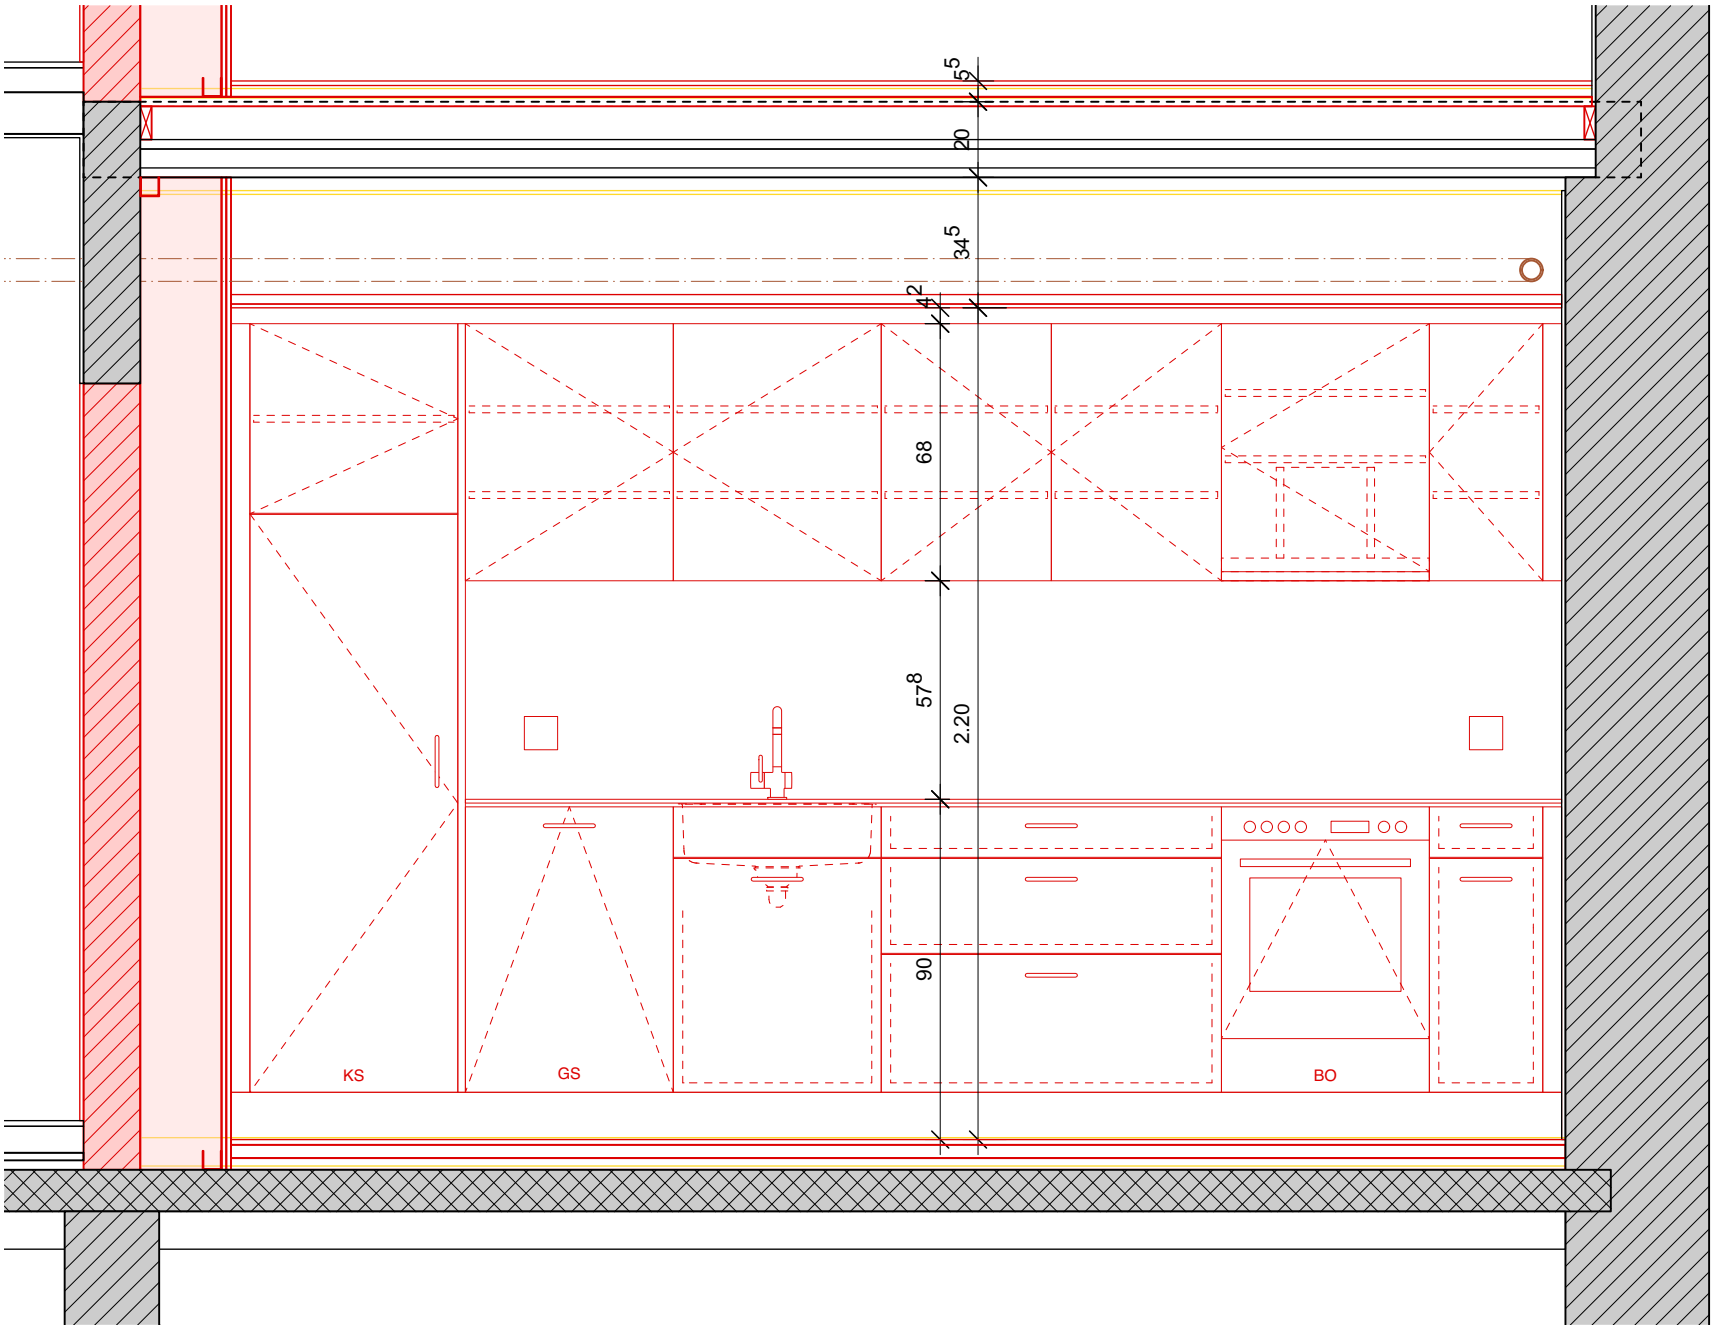


Ansicht A

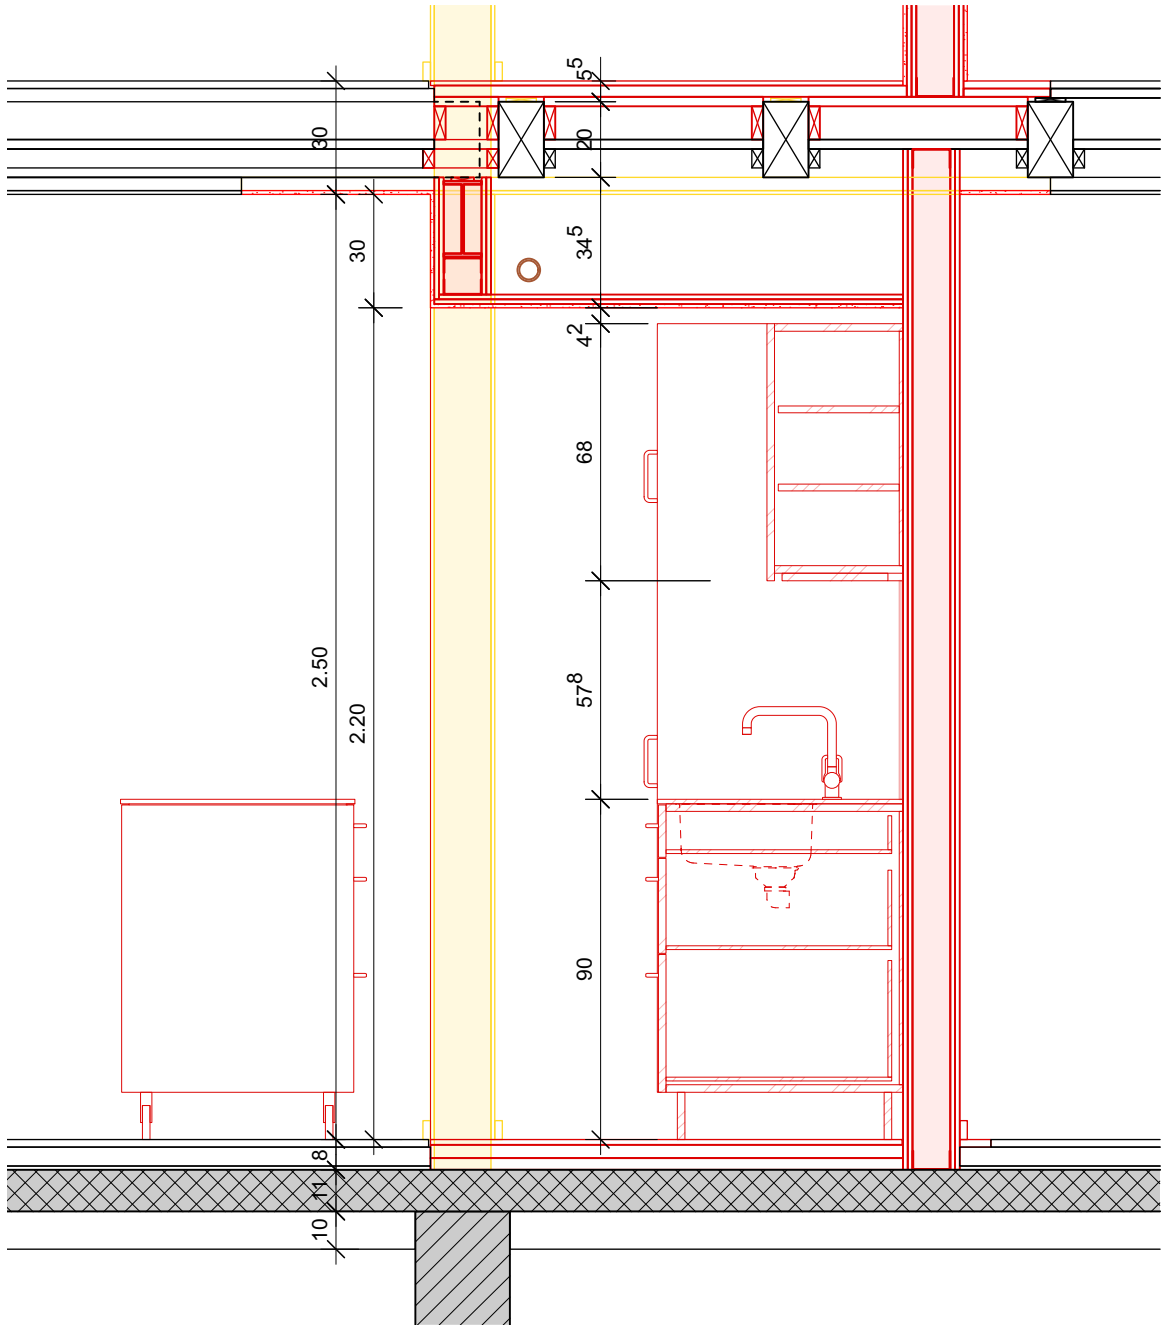


Ansicht B

Objekt	Siedlung Rossfeld, MFH Tulpenweg 6/8/10 und Granatweg 9/11/13, 3004 Bern	Ausführung			
Bauherr	Eisenbahner-Baugenossenschaft Bern Hauensteinweg 14, 3008 Bern	447	4	0	Revision
		Datum		02.09.2022	
Architekt	Kurt Vetter Architekten Gerberngasse 23 3011 Bern Tel 031 310 05 05 mail@kurtvetter.ch	Gezeichnet			ym
		Format			A3
	G9, EG, 4-Zimmerwohnung > Wohnküche	1:20			

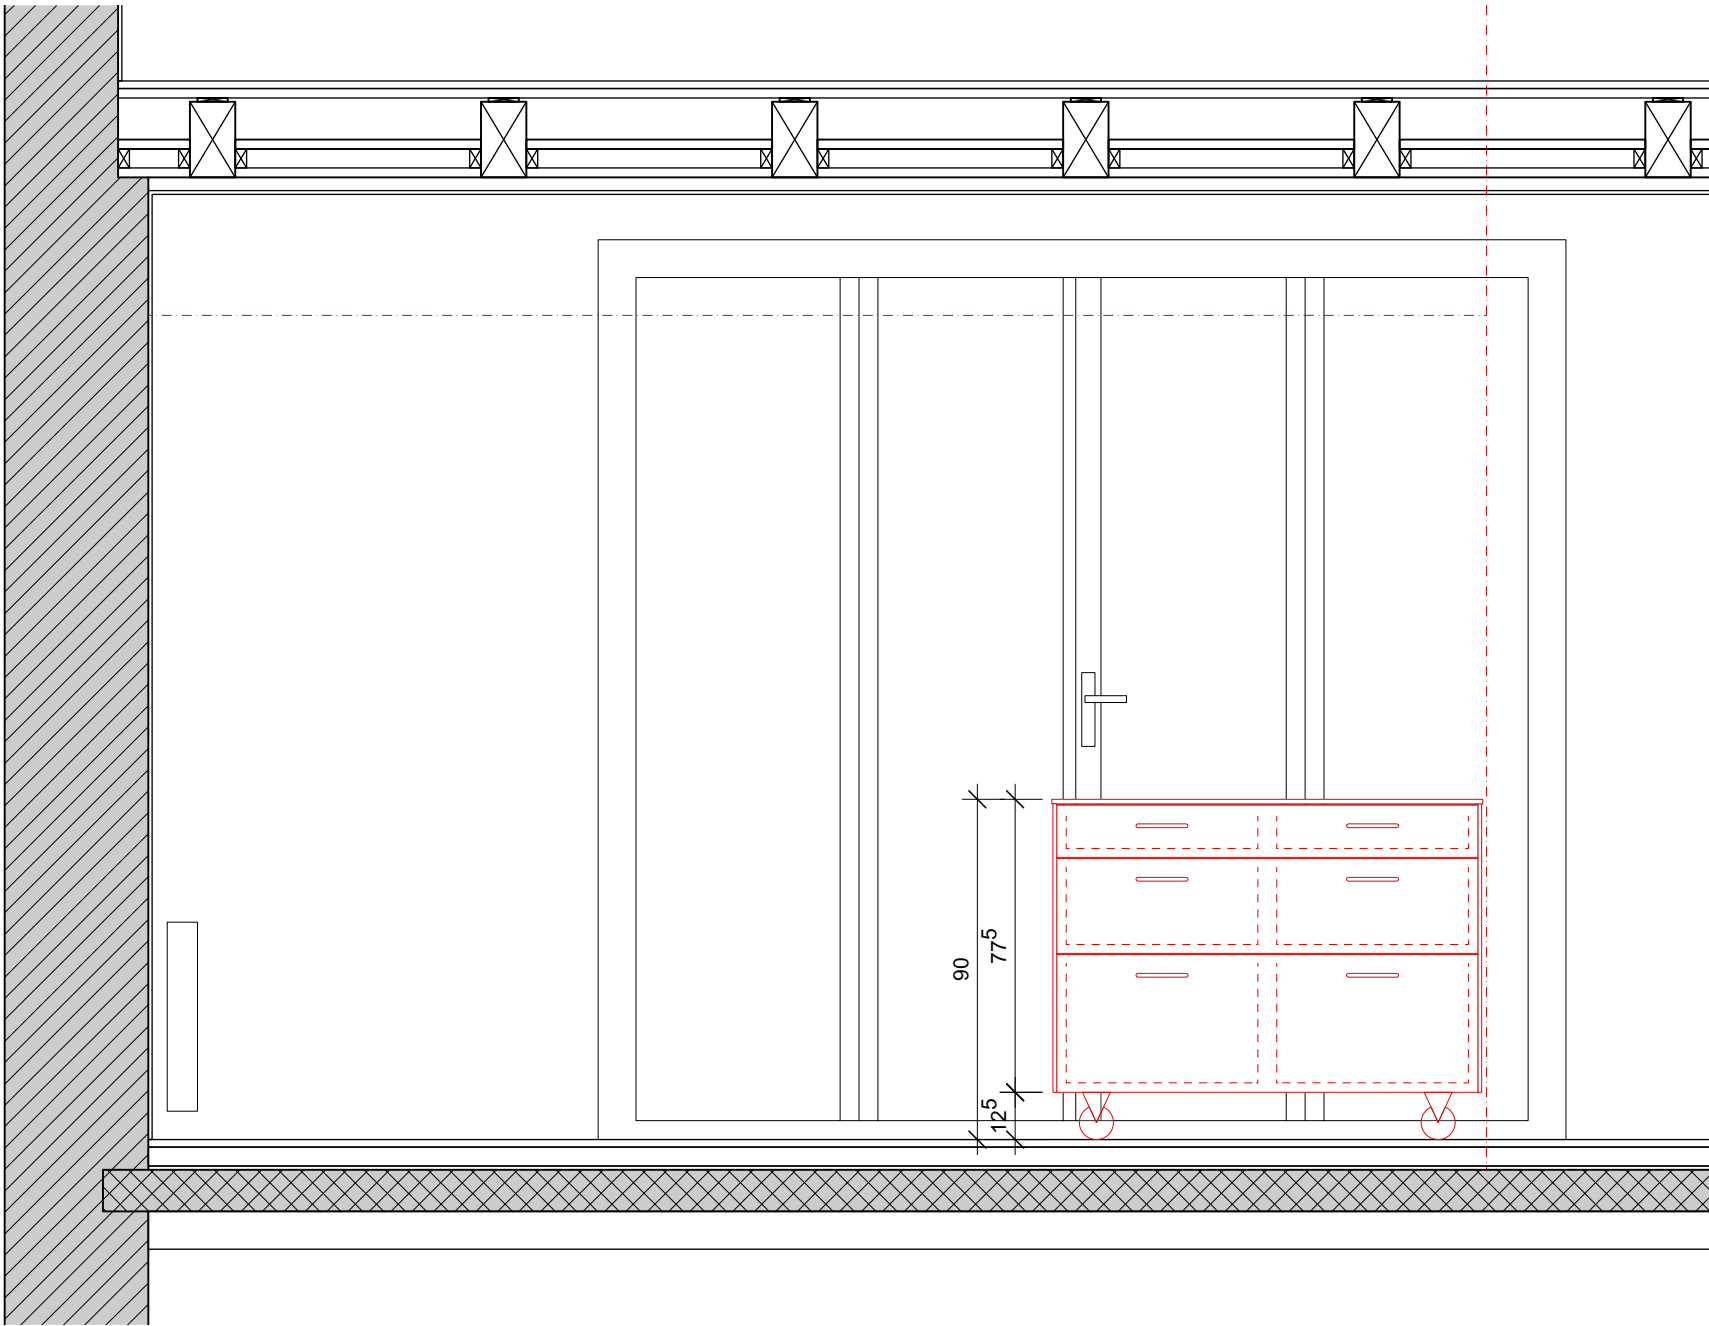


Ansicht C

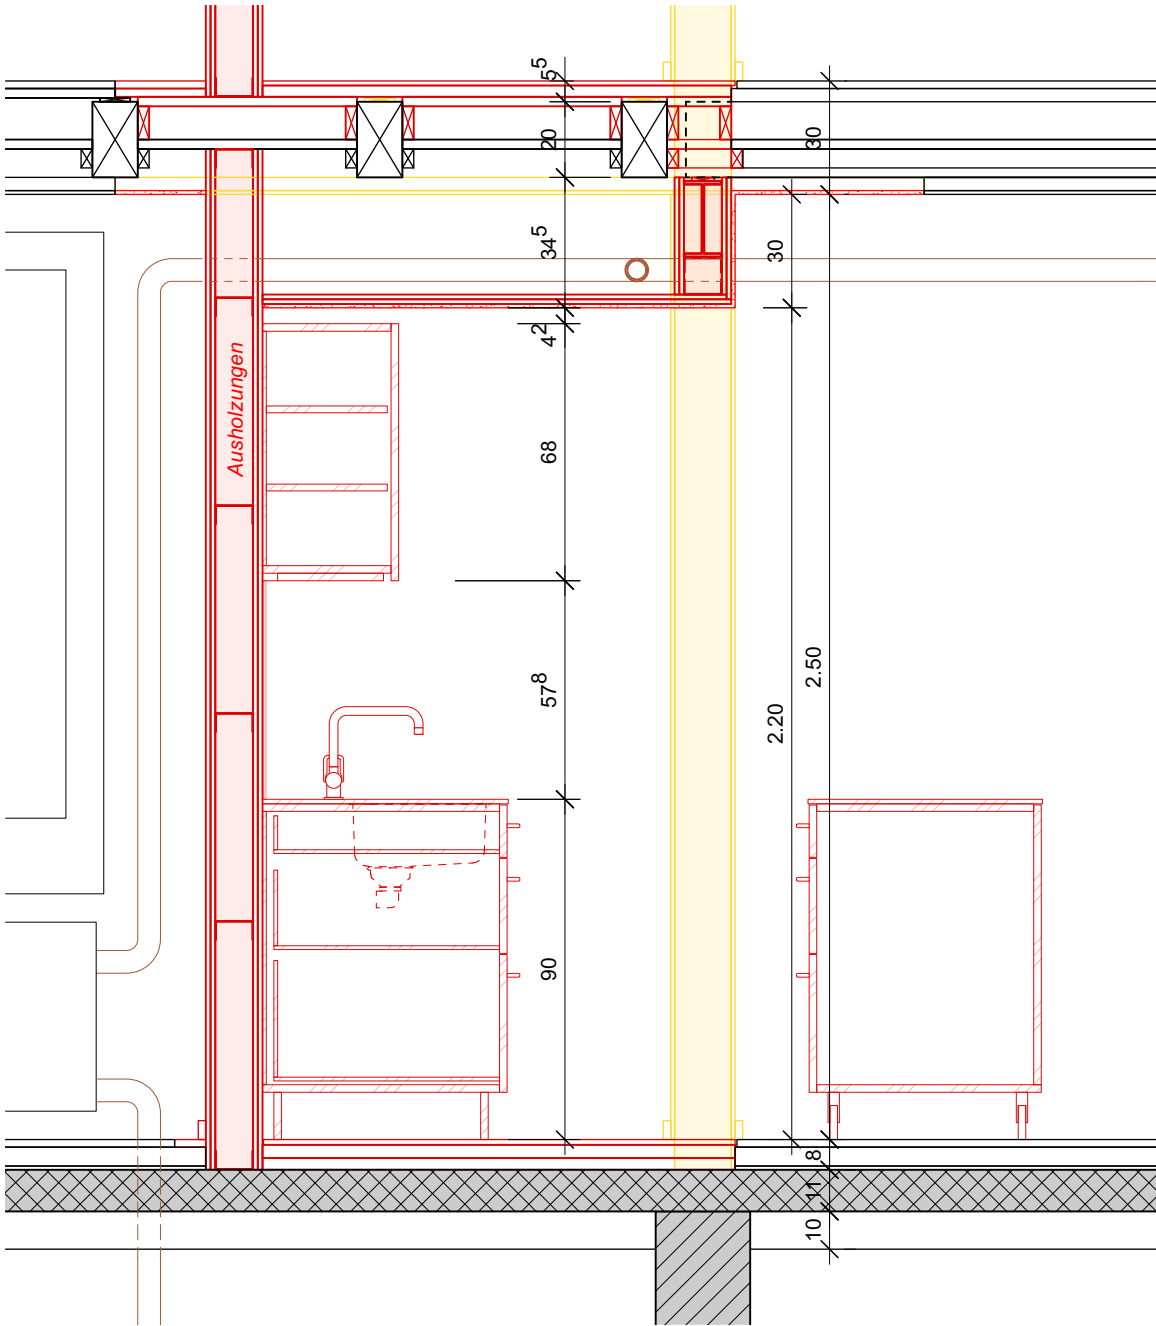


Ansicht D

Objekt	Siedlung Rossfeld, MFH Tulpenweg 6/8/10 und Granatweg 9/11/13, 3004 Bern	Ausführung			
Bauherr	Eisenbahner-Baugenossenschaft Bern Hauensteinweg 14, 3008 Bern	447	4	0	Revision
		Datum 02.09.2022			
Architekt	Kurt Vetter Architekten Gerberngasse 23 3011 Bern Tel 031 310 05 05 mail@kurtvetter.ch	Gezeichnet ym			
		Format A3			
	G9, EG, 4-Zimmerwohnung > Wohnküche	1:20			

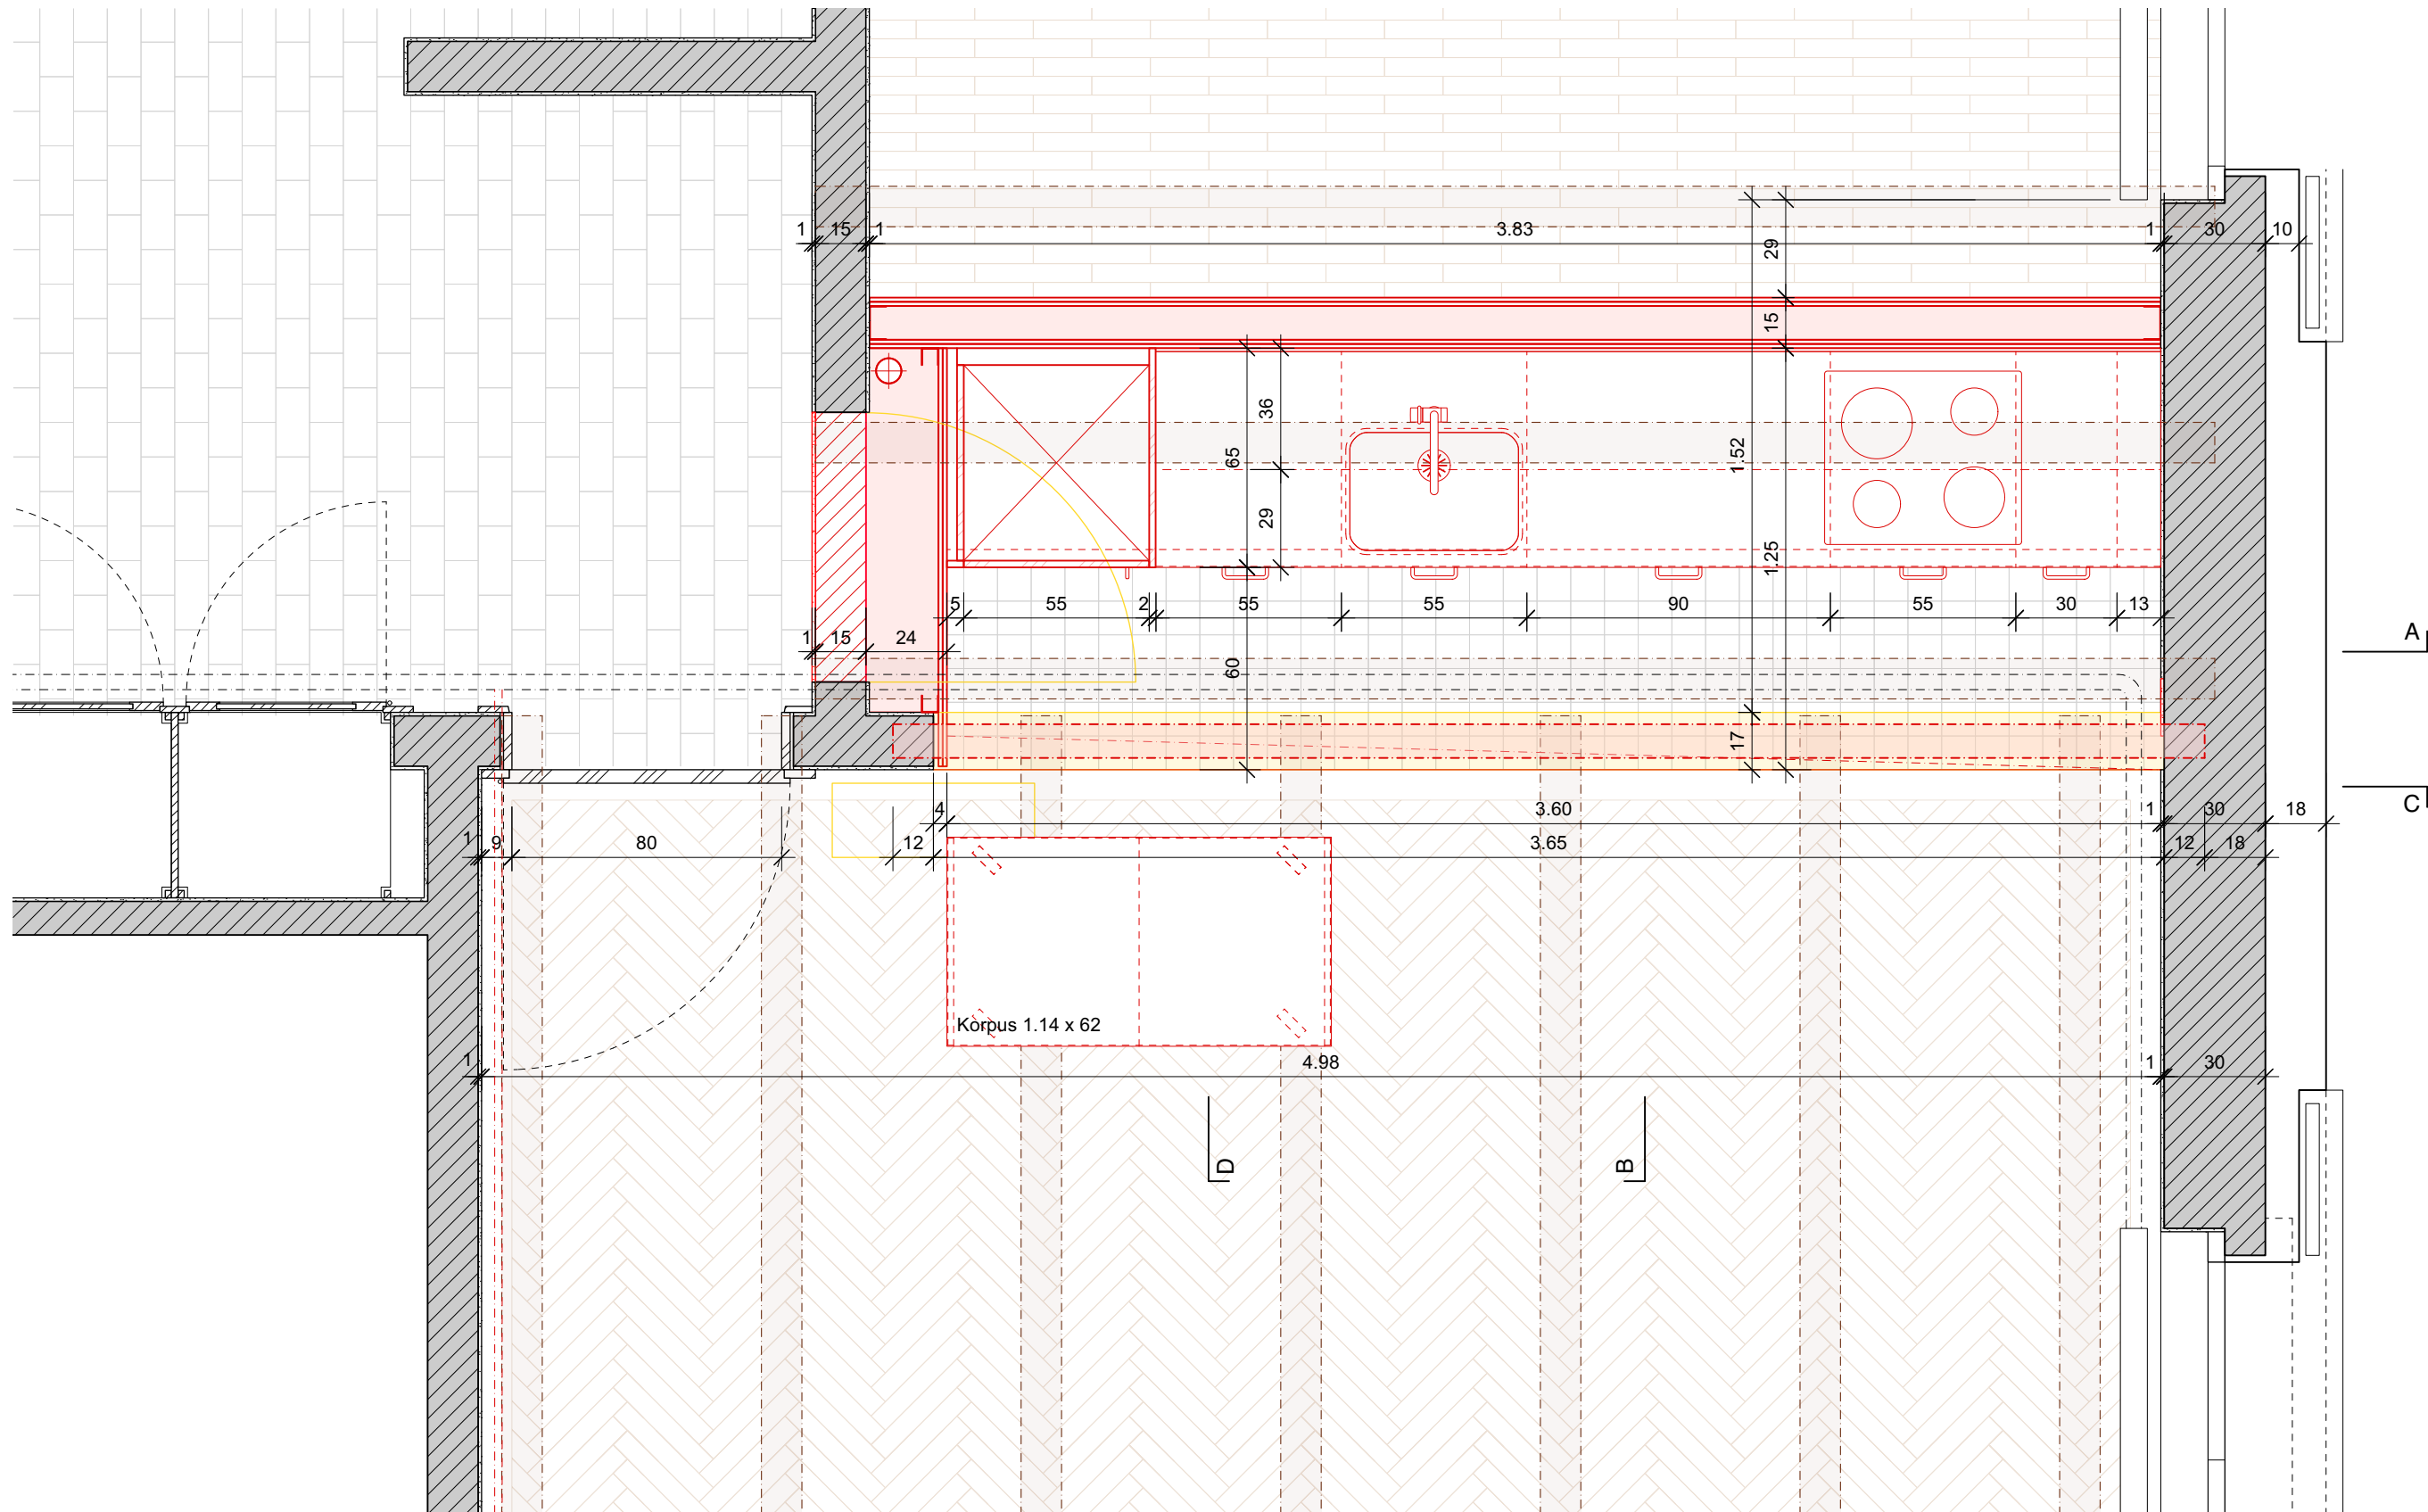


Grundriss

Objekt	Siedlung Rossfeld, MFH Tulpenweg 6/8/10 und Granatweg 9/11/13, 3004 Bern	Ausführung			
Bauherr	Eisenbahner-Baugenossenschaft Bern Hauensteinweg 14, 3008 Bern	447	4	0	Revision
		Datum		02.09.2022	
Architekt	Kurt Vetter Architekten Gerberngasse 23 3011 Bern Tel 031 310 05 05 mail@kurtvetter.ch	Gezeichnet			ym
		Format			A3
	G9, 1.-2.OG, 4-Zimmerwohnung > Wohnküche	1:20			

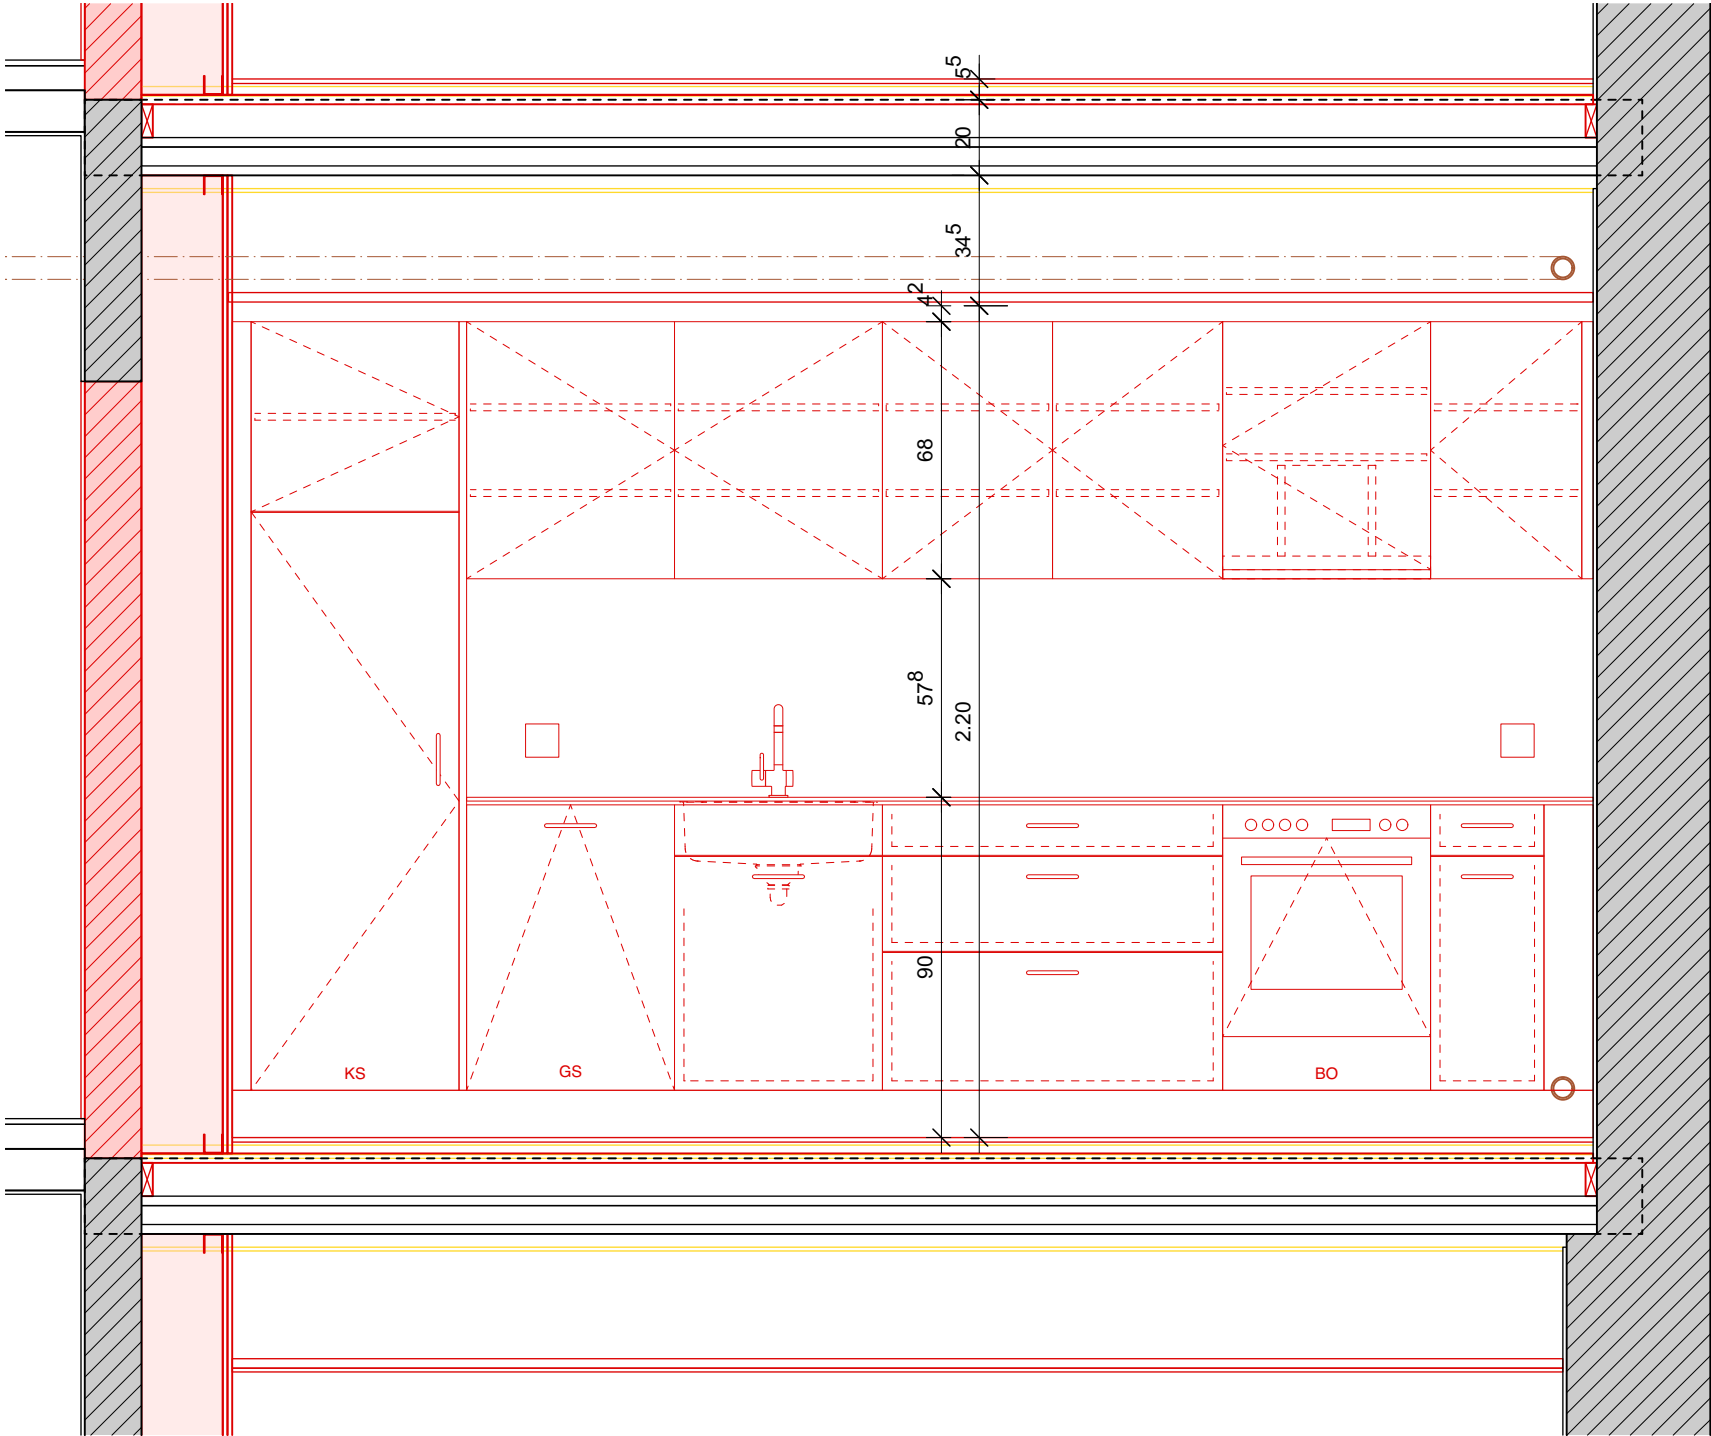


Ansicht A

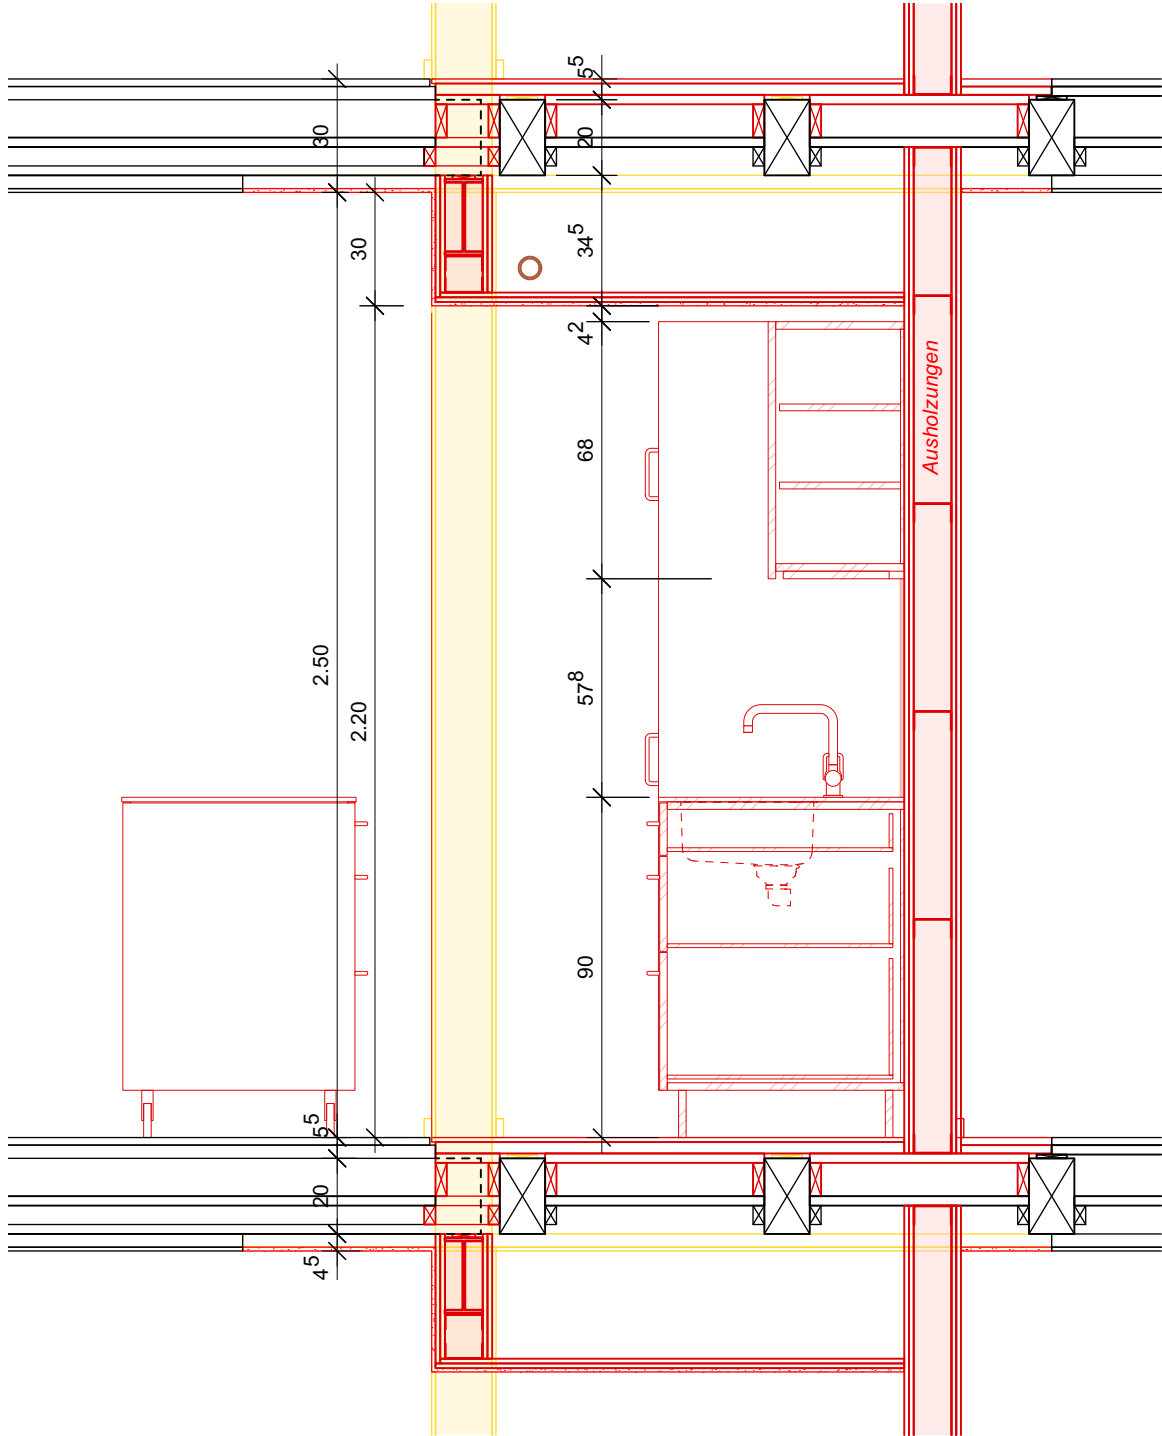


Ansicht B

Objekt	Siedlung Rossfeld, MFH Tulpenweg 6/8/10 und Granatweg 9/11/13, 3004 Bern	Ausführung			
Bauherr	Eisenbahner-Baugenossenschaft Bern Hauensteinweg 14, 3008 Bern	447	4	0	Revision
		Datum 02.09.2022			
Architekt	Kurt Vetter Architekten Gerberngasse 23 3011 Bern Tel 031 310 05 05 mail@kurtvetter.ch	Gezeichnet ym			
		Format A3			
	G9, 1.-2.OG, 4-Zimmerwohnung > Wohnküche	1:20			

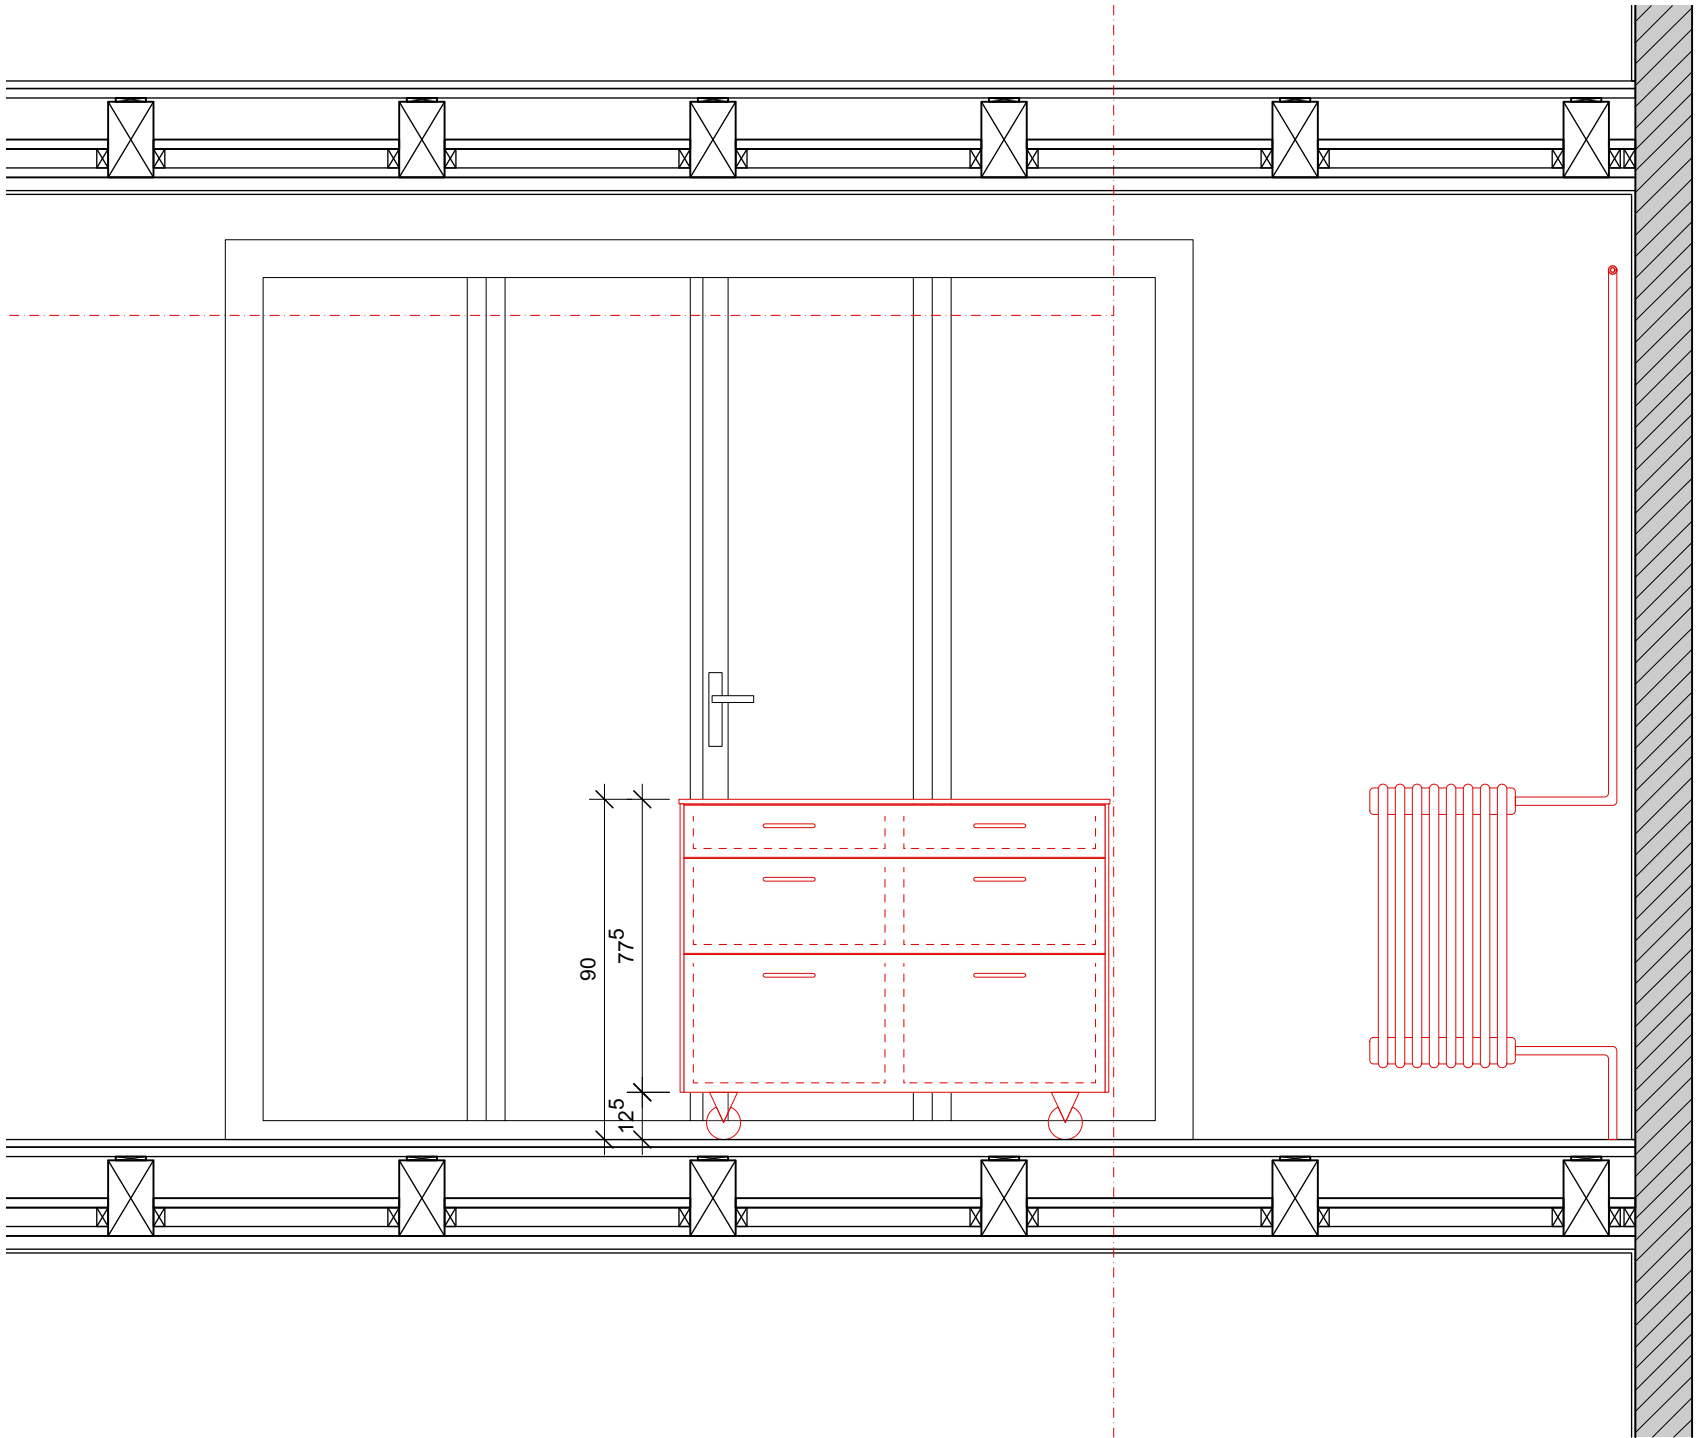

Ansicht C

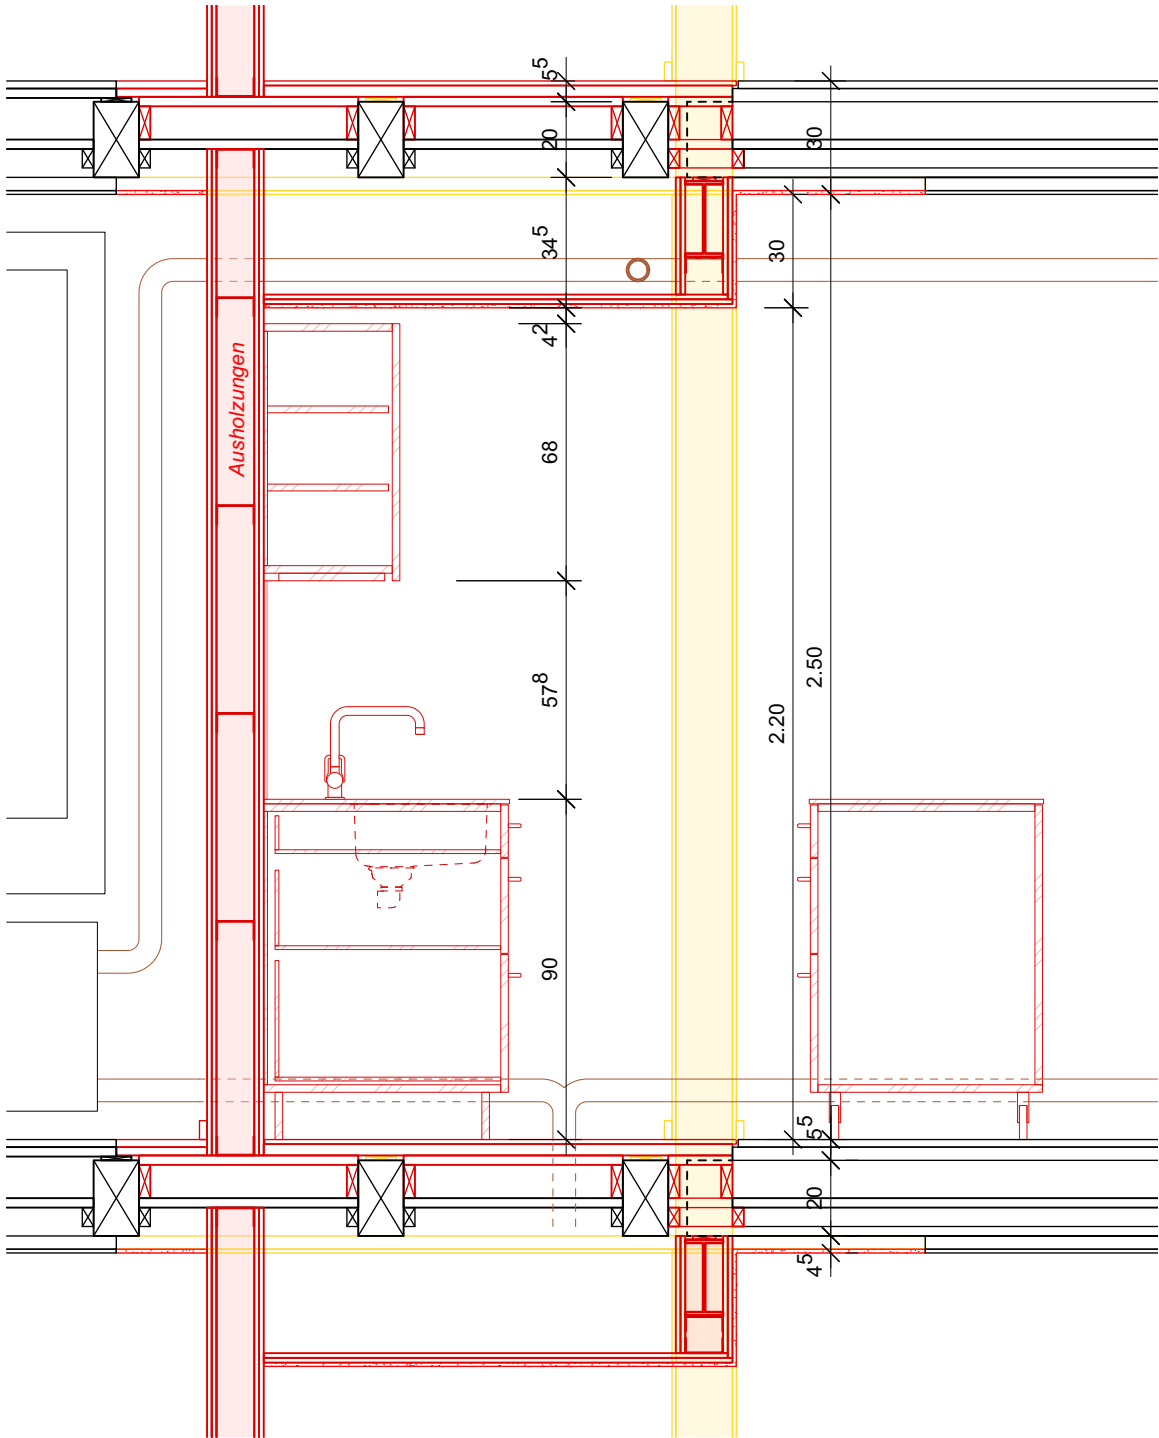

Ansicht D

Objekt	Siedlung Rossfeld, MFH Tulpenweg 6/8/10 und Granatweg 9/11/13, 3004 Bern	Ausführung			
Bauherr	Eisenbahner-Baugenossenschaft Bern Hauensteinweg 14, 3008 Bern	447	4	0	Revision
		Datum 02.09.2022			
Architekt	Kurt Vetter Architekten Gerberngasse 23 3011 Bern Tel 031 310 05 05 mail@kurtvetter.ch	Gezeichnet ym			
		Format A3			
	G9, 1.-2.OG, 4-Zimmerwohnung > Wohnküche	1:20			