




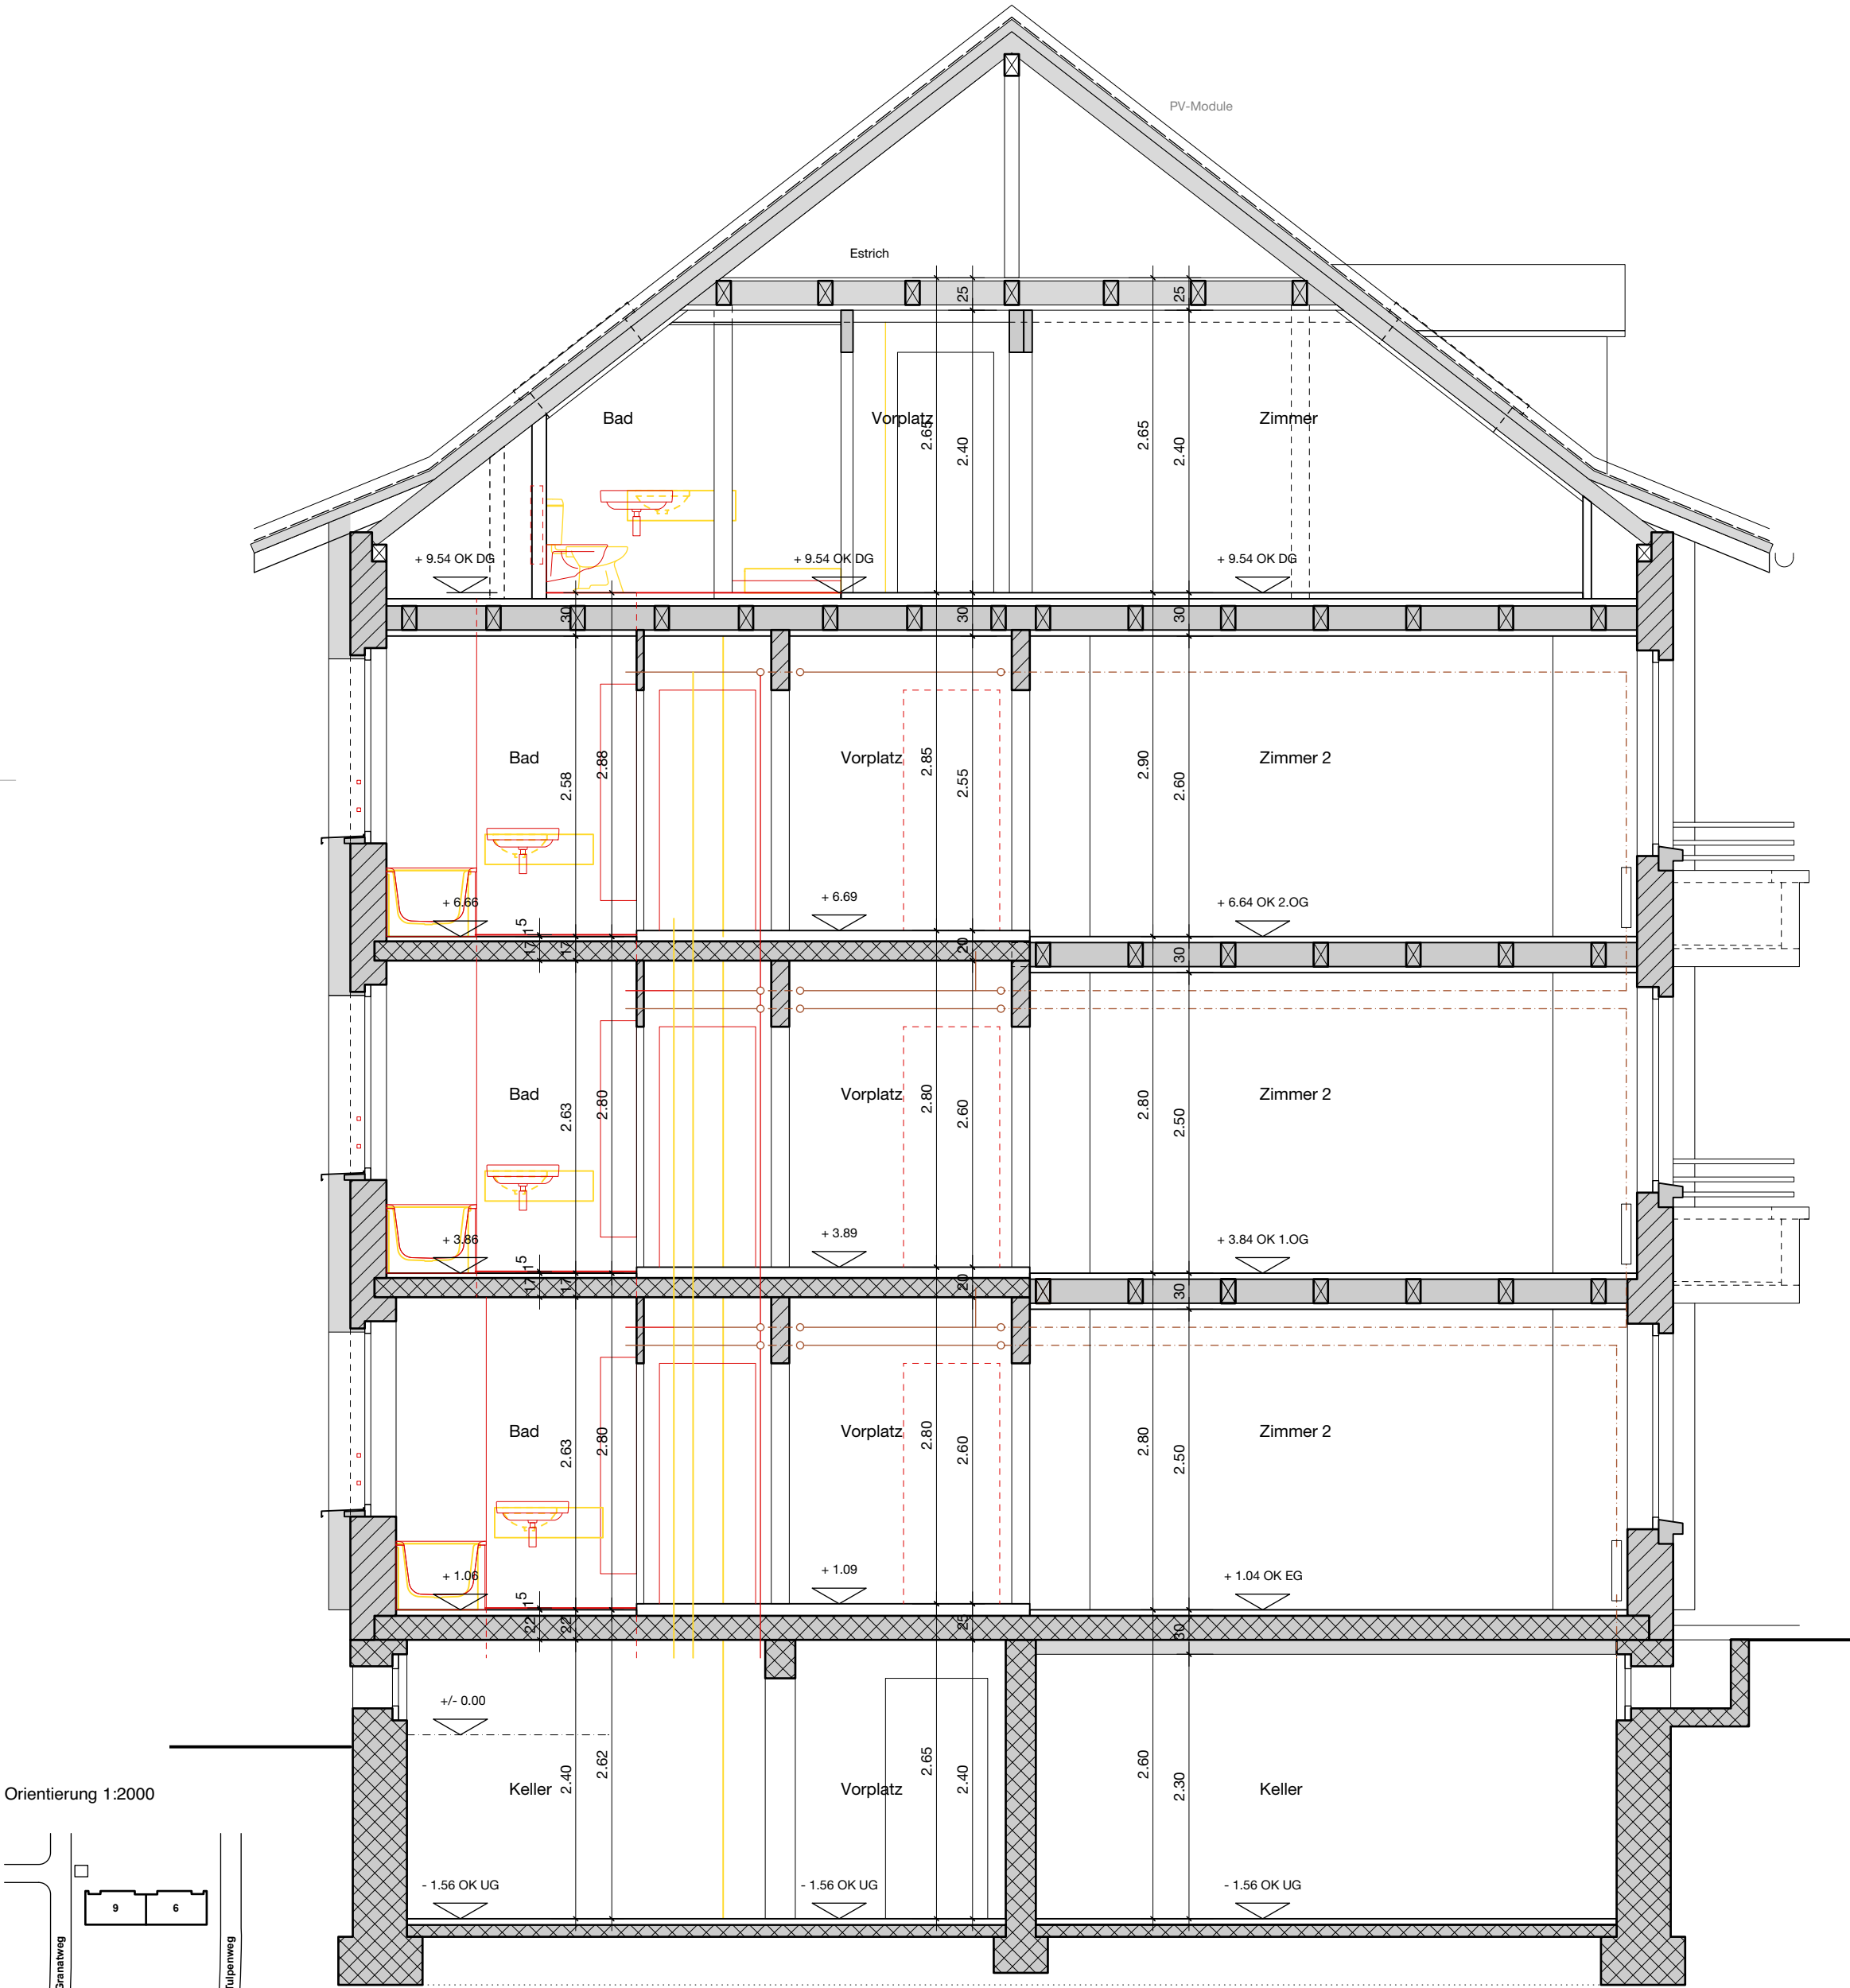


Orientierung 1:2000

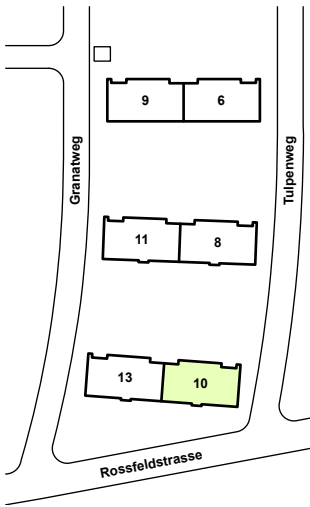

- | | | | |
|--|---------|--|-----------------------|
| | Bestand | | Beton best. |
| | Neu | | Mauerwerk best. / neu |
| | Abbruch | | Leichtbau best. / neu |

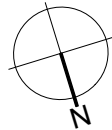

Alle Masse sind Rohmasse und auf der Baustelle vom Unternehmer zu kontrollieren!

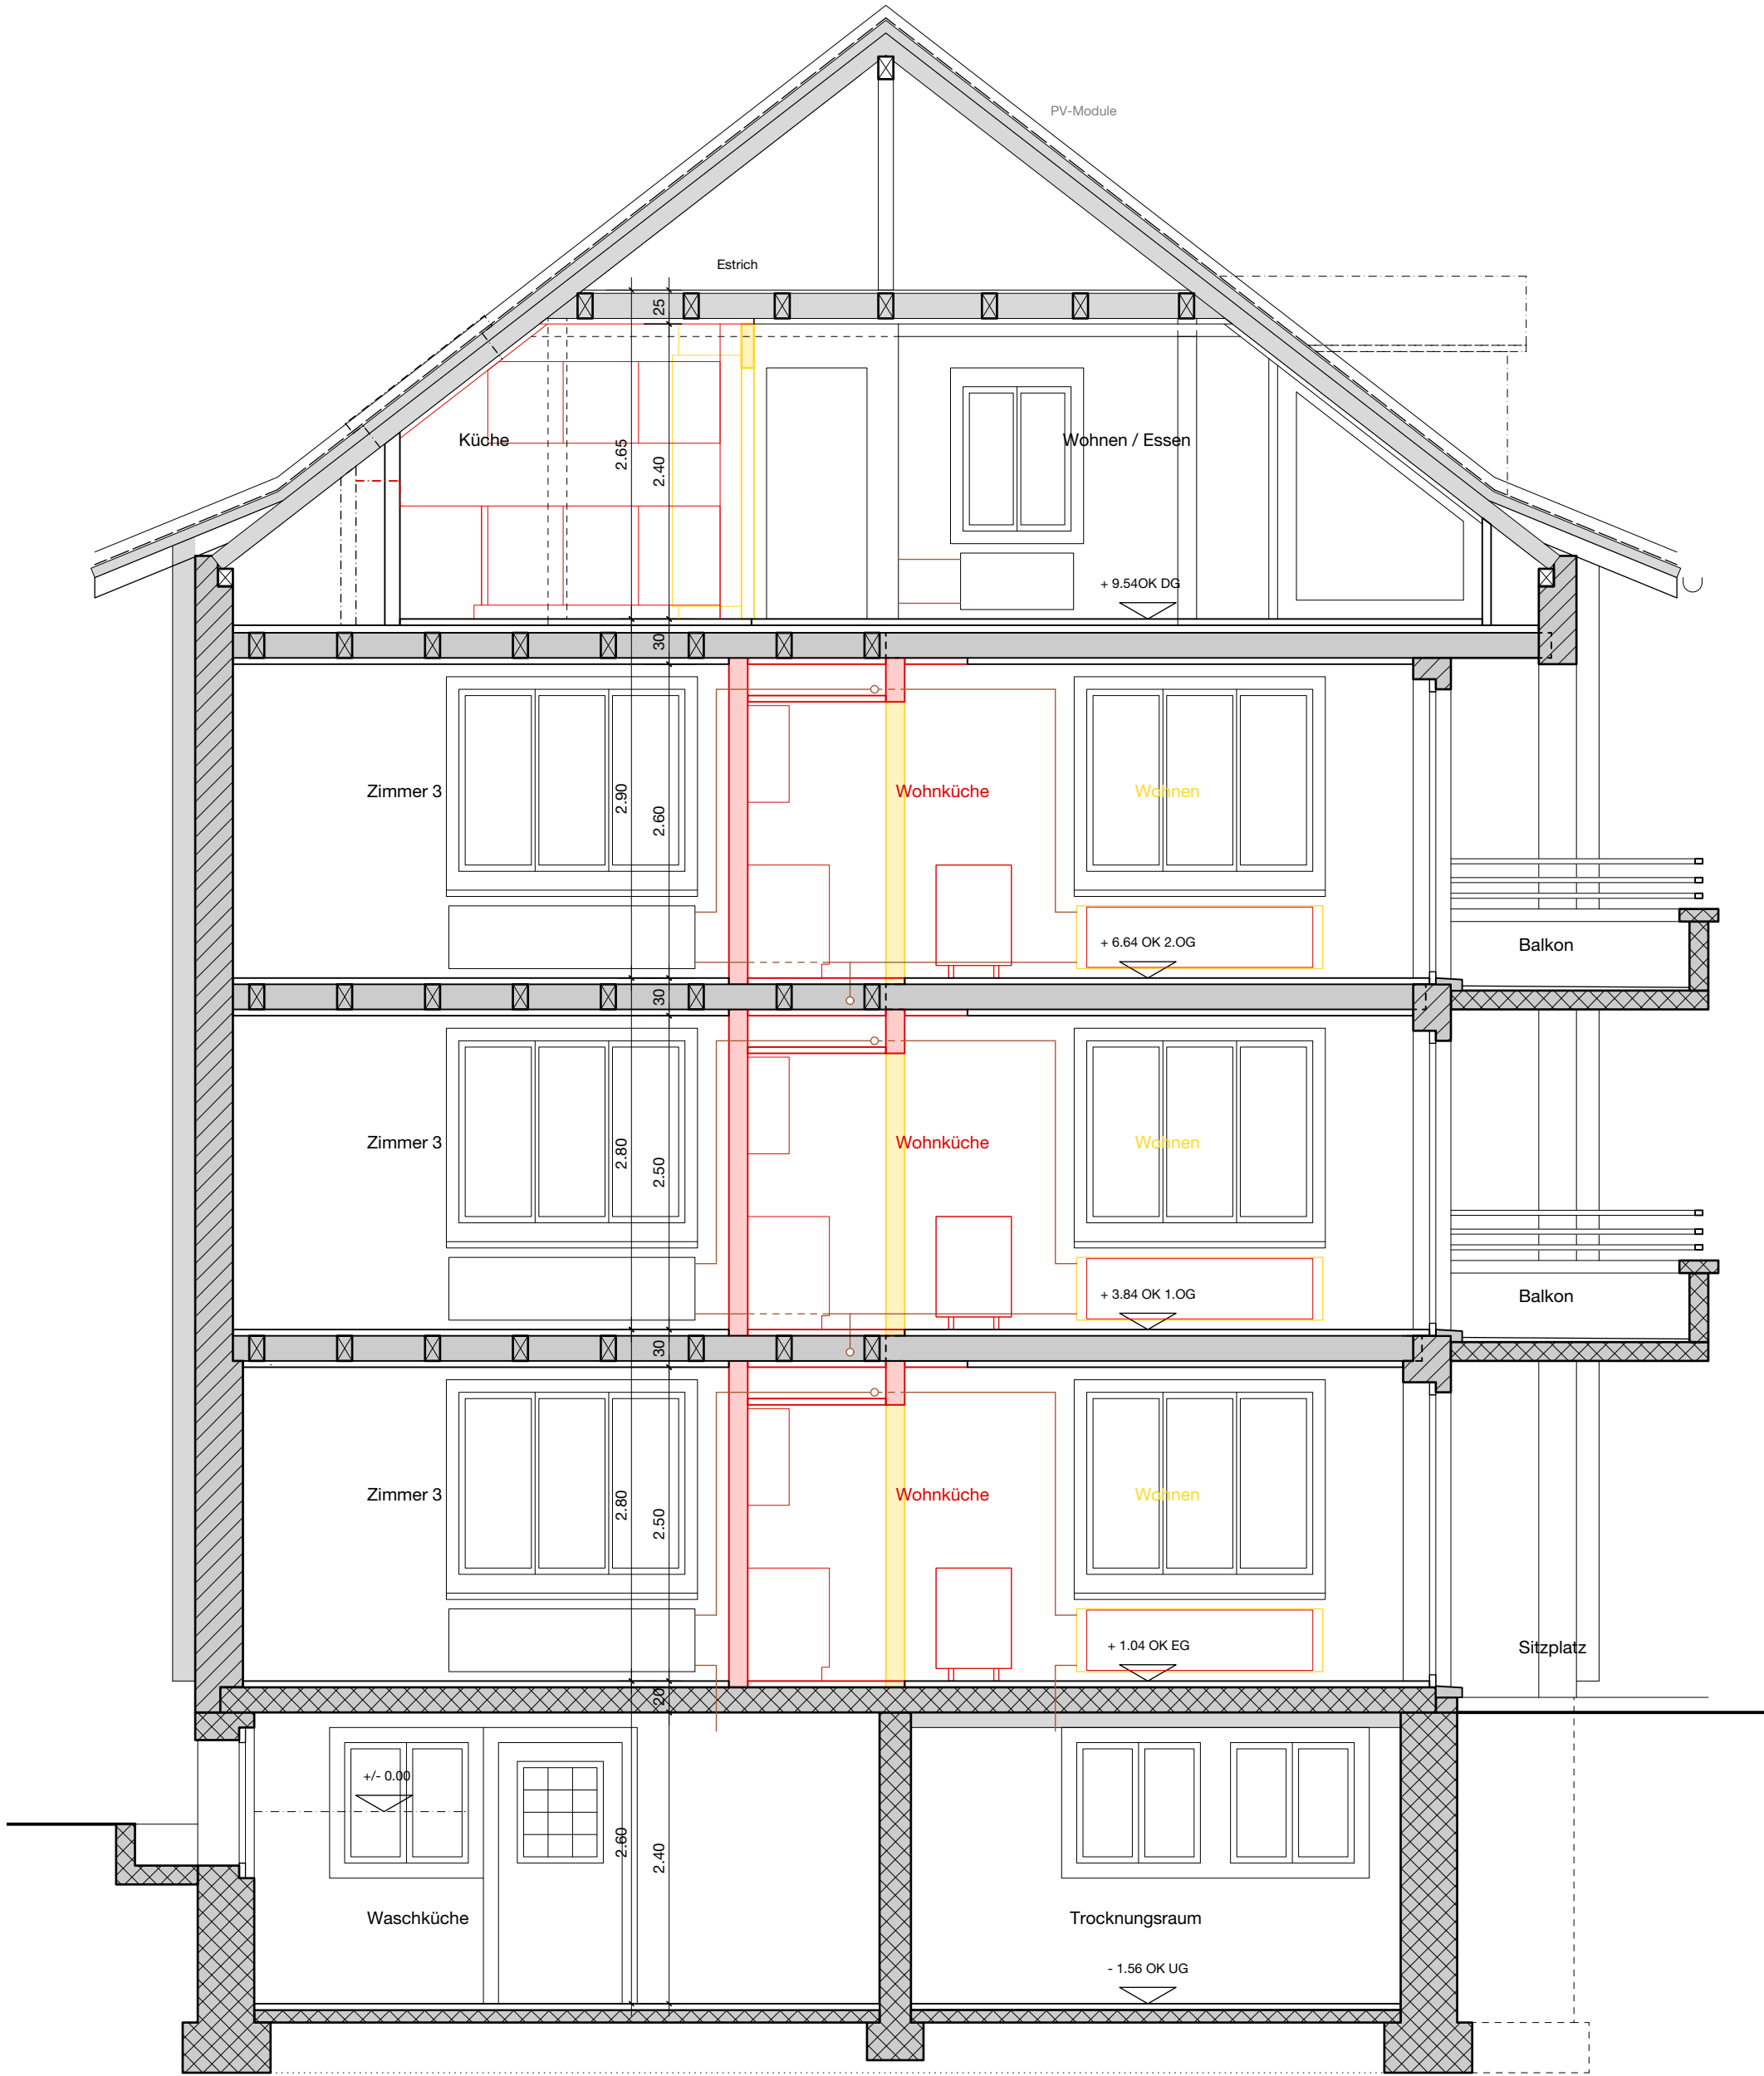

Objekt	Siedlung Rossfeld, MFH Tulpenweg 6/8/10 und Granatweg 9/11/13, 3004 Bern		Ausführung			
Bauherr	Eisenbahner-Baugenossenschaft Bern Hauensteinweg 14, 3008 Bern		447	4	11	Revision
			Datum 17.12.2021			
Architekt	Kurt Vetter Architekten Gerberngasse 23 3011 Bern Tel 031 310 05 05 mail@kurtvetter.ch		Gezeichnet		lp	
			Format		63/45	
	Schnitte		1:50			