



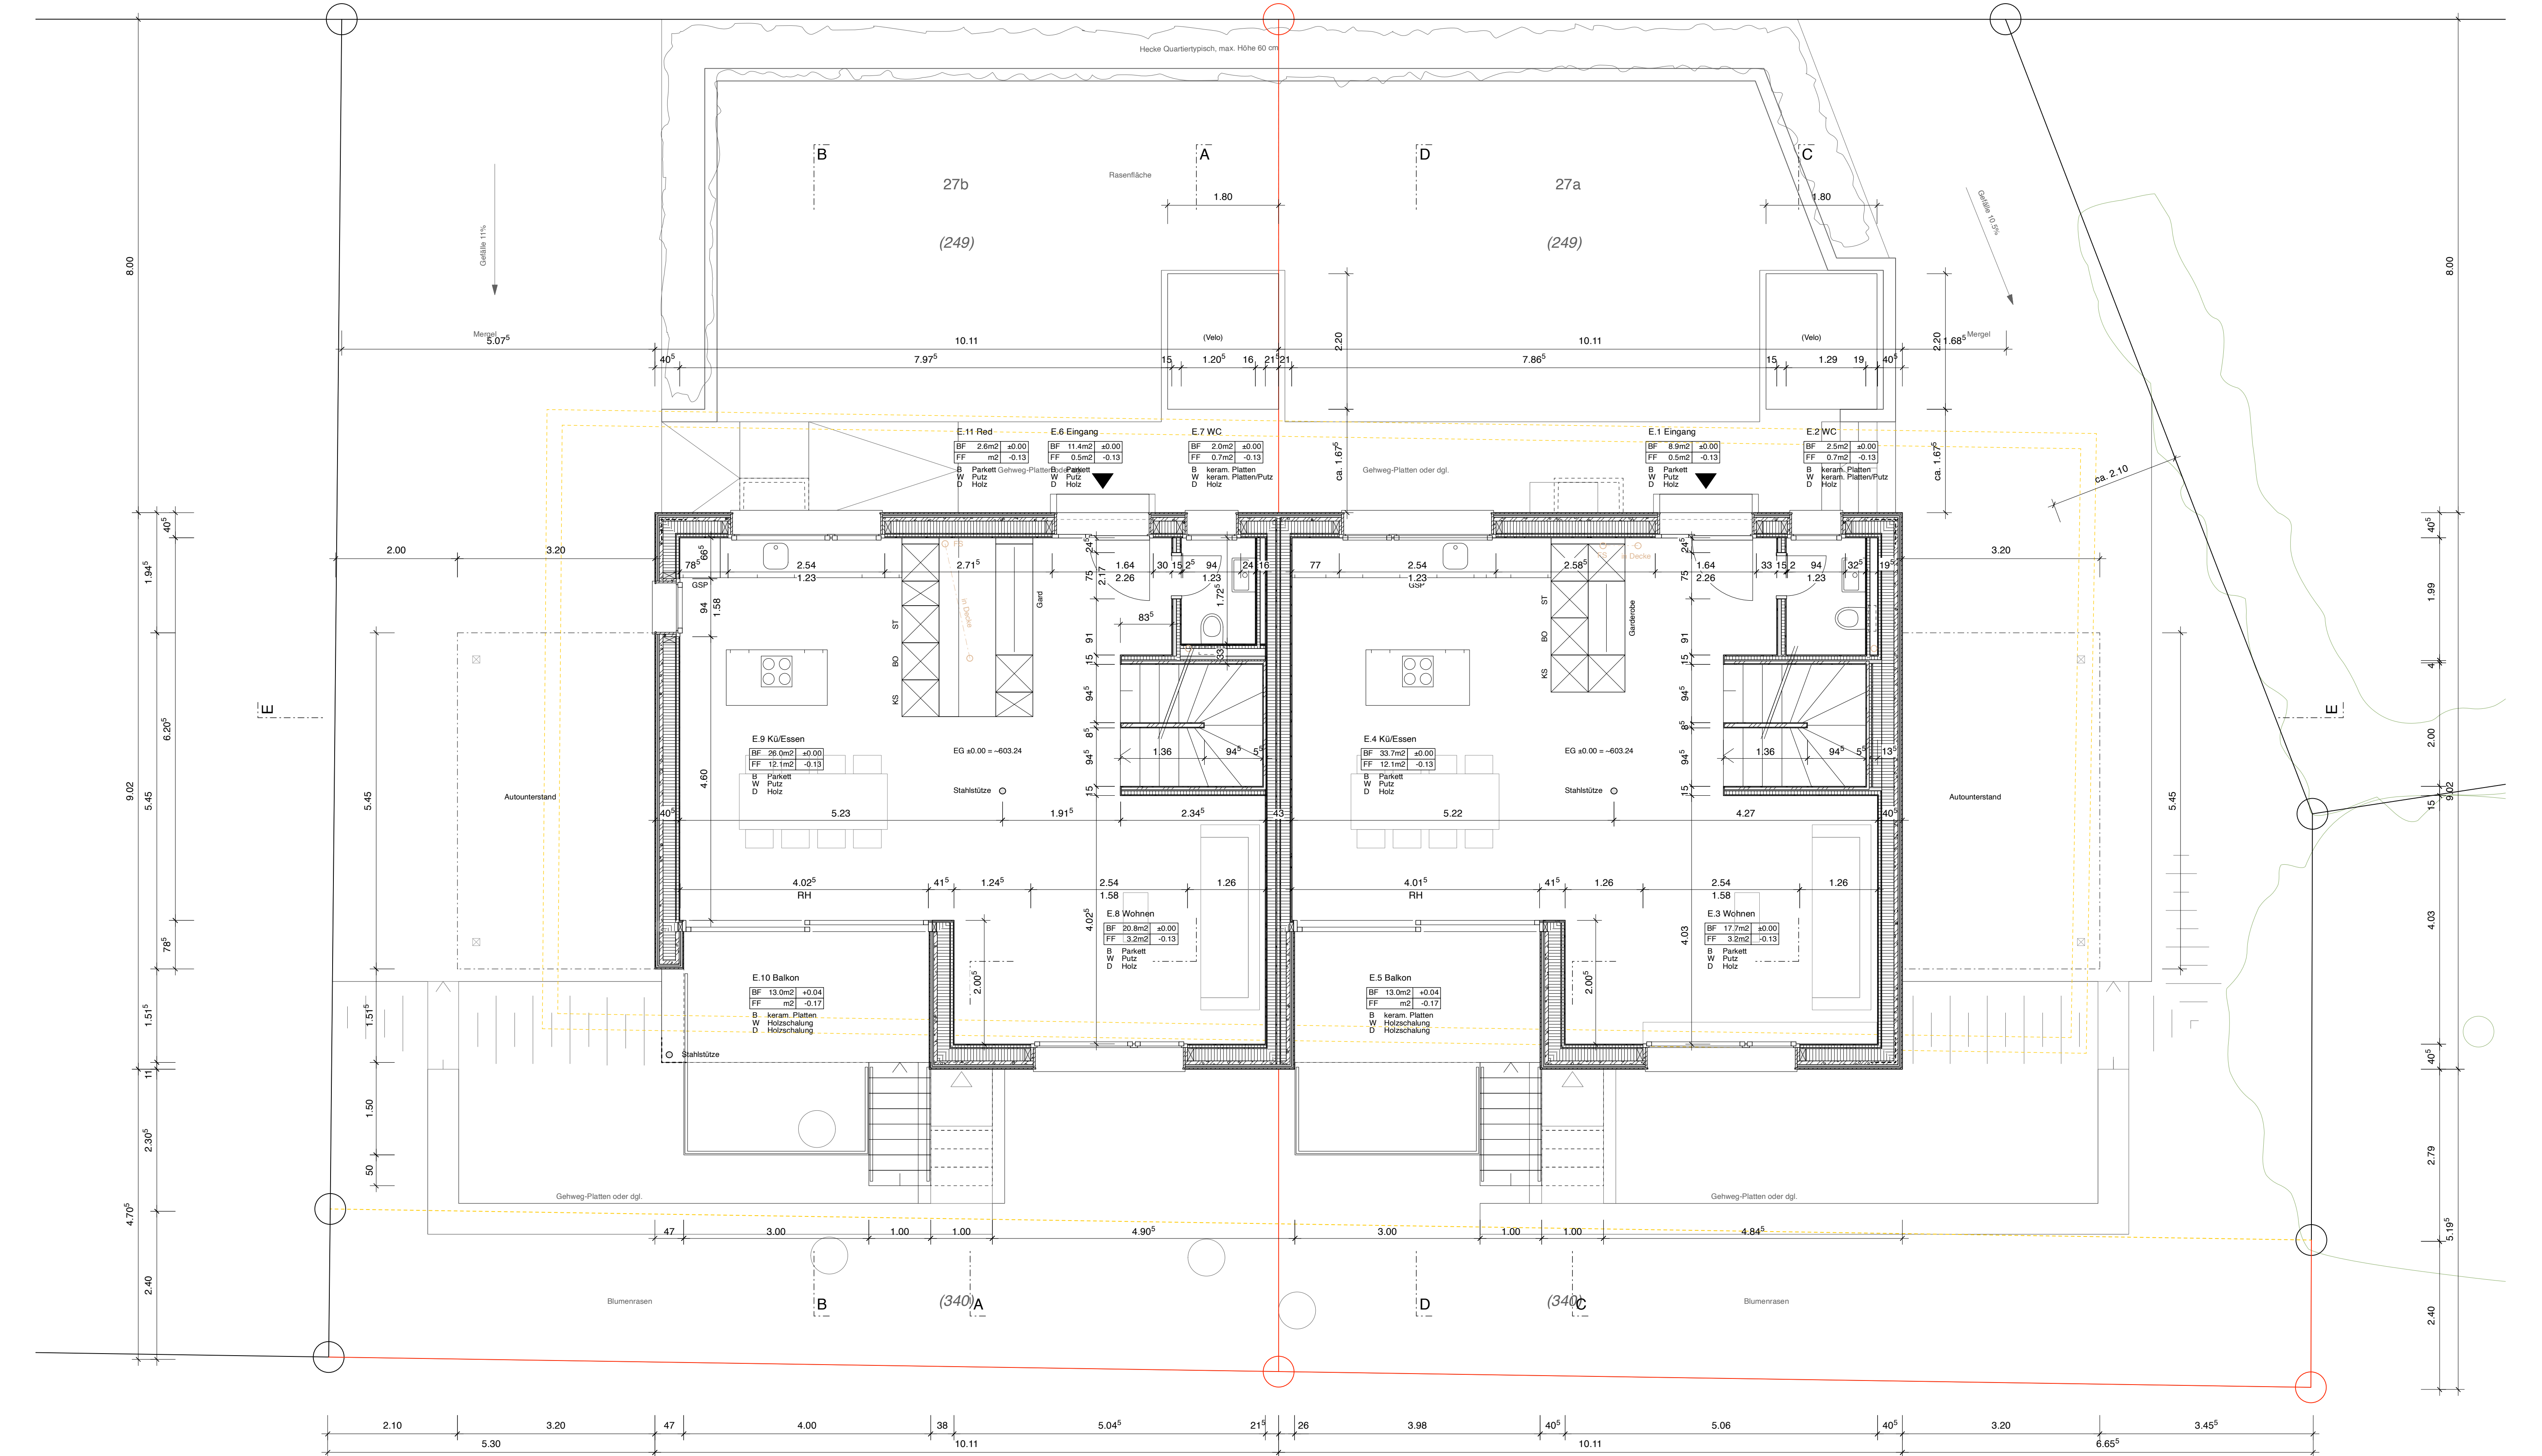


Objekt	DEFH Walther, Dorfstrasse 27a & 27b, 3053 Diemerswil		prov. Ausführung			
Bauherren	Daniela und Patrick Walther Gartenstrasse 1, 3063 Illigen	Chantal und Matthias Walther Hägcherweg 25, 3225 Müntschemier	455	3	1	Revision
			Datum	10.03.2023	22.03.2023	
Architekt	Kurt Vetter Architekten Gerbergasse 23 3011 Bern Tel 031 310 05 05 mail@kurtvetter.ch		Gezeichnet	ym	31.03.2023	
			Format	A1	16.05.2023	
	Erdgeschoss				25.05.2023	
					30.05.2023	


Objekt	DEFH Walthor, Dorfstrasse 27a & 27b, 3053 Diemerswil		prov. Ausführung			
Bauherren	Daniela und Patrick Walthor Gartenstrasse 1, 3063 Illigen	Chantal und Matthias Walthor Hägacherweg 25, 3225 Müntschemier	455	3	2	Revision
			10.03.2023		22.03.2023	
Architekt	Kurt Vetter Architekten Gerbergasse 23 3011 Bern Tel 031 310 05 05 mail@kurtvetter.ch		Gezeichnet		ym	
			Format		A1	
	Obergeschoss				25.05.2023	
			1:50		30.05.2023	

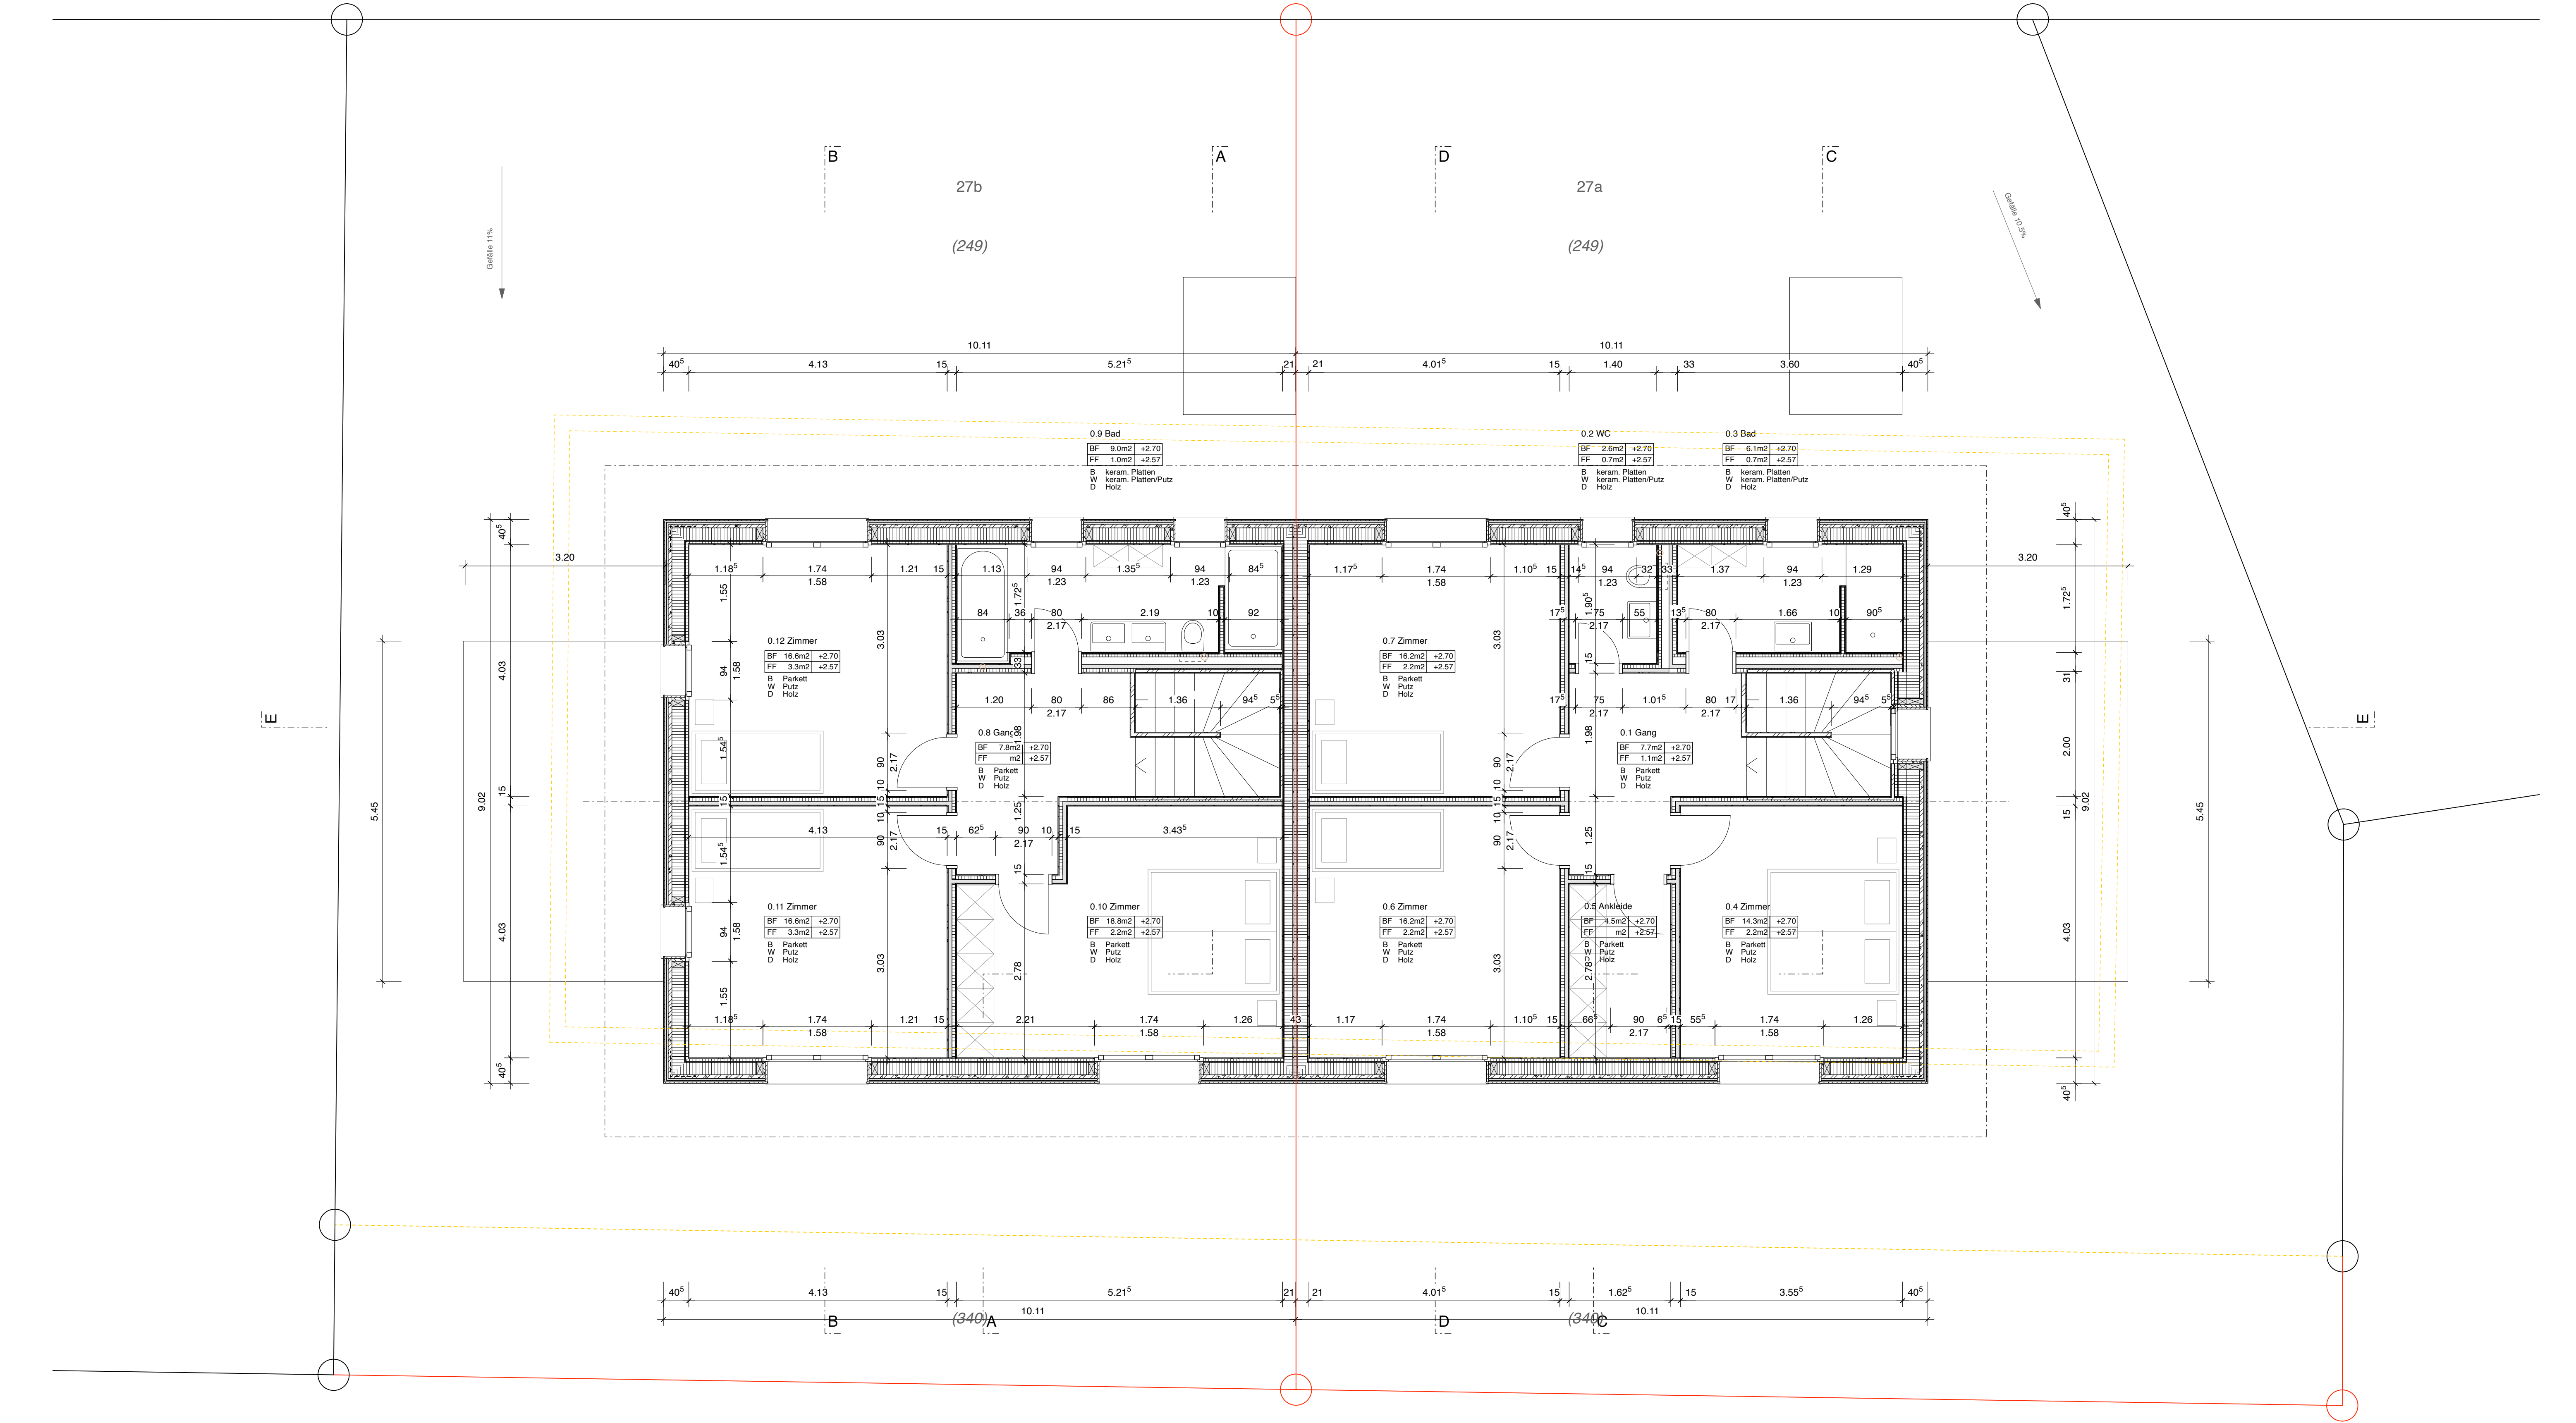


Objekt	DEFH Walther, Dorfstrasse 27a & 27b, 3053 Diemerswil			prov. Ausführung		
Bauherren	Daniela und Patrick Walther Gartenstrasse 1, 3063 Illigen	Chantal und Matthias Walther Hägacherweg 25, 3225 Müntschemier	455	3	3	Revision
			Datum			22.03.2023
Architekt	Kurt Vetter Architekten Gerbergasse 23 3011 Bern Tel 031 310 05 05 mail@kurtvetter.ch		Gezeichnet		ym	31.03.2023
			Format		A1	16.05.2023
					25.05.2023	
Untergeschoss			1:50		30.05.2023	

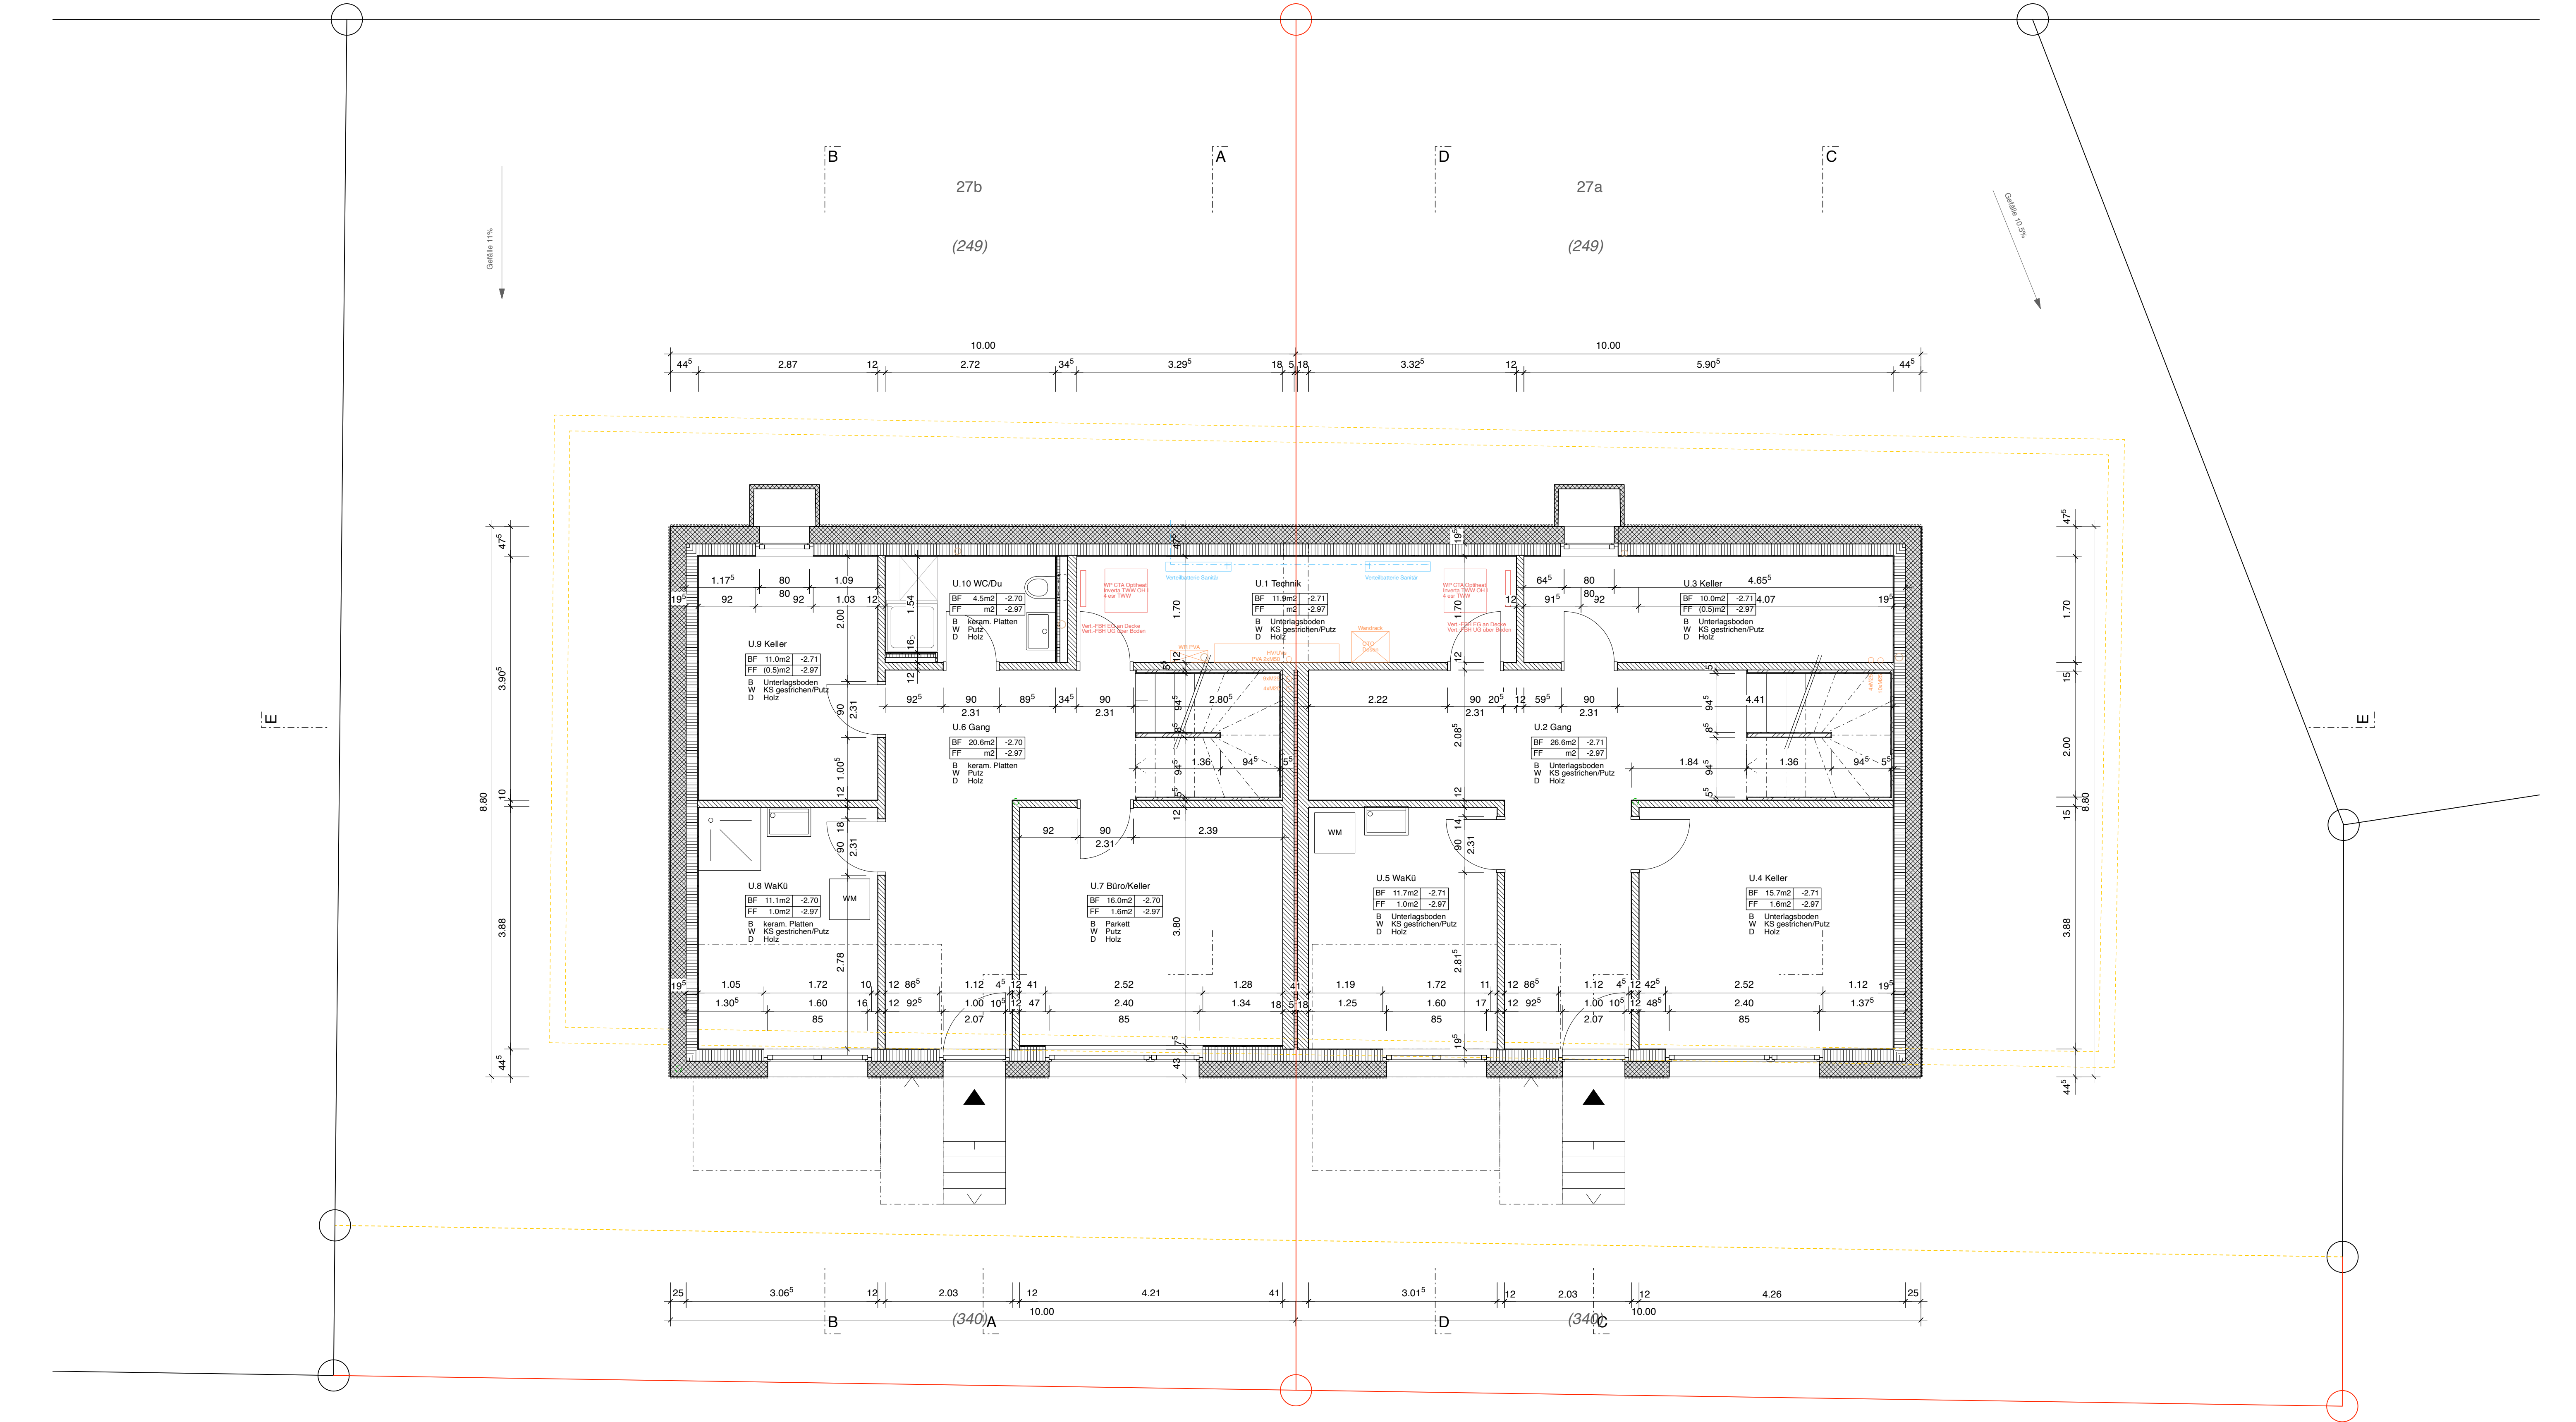


Objekt	DEFH Walther, Dorfstrasse 27a & 27b, 3053 Diemerswil		prov. Ausführung			
Bauherren	Daniela und Patrick Walther Gartenstrasse 1, 3063 Ittigen	Chantal und Matthias Walther Hägacherweg 25, 3225 Müntschemier	455	3	4	Revision
			Datum		10.03.2023	
Architekt	Kurt Vetter Architekten Gerbergasse 23 3011 Bern Tel 031 310 05 05 mail@kurtvetter.ch		Gezeichnet		ym	31.03.2023
			Format		A1	16.05.2023
	Dachaufsicht					25.05.2023
			1:50			30.05.2023

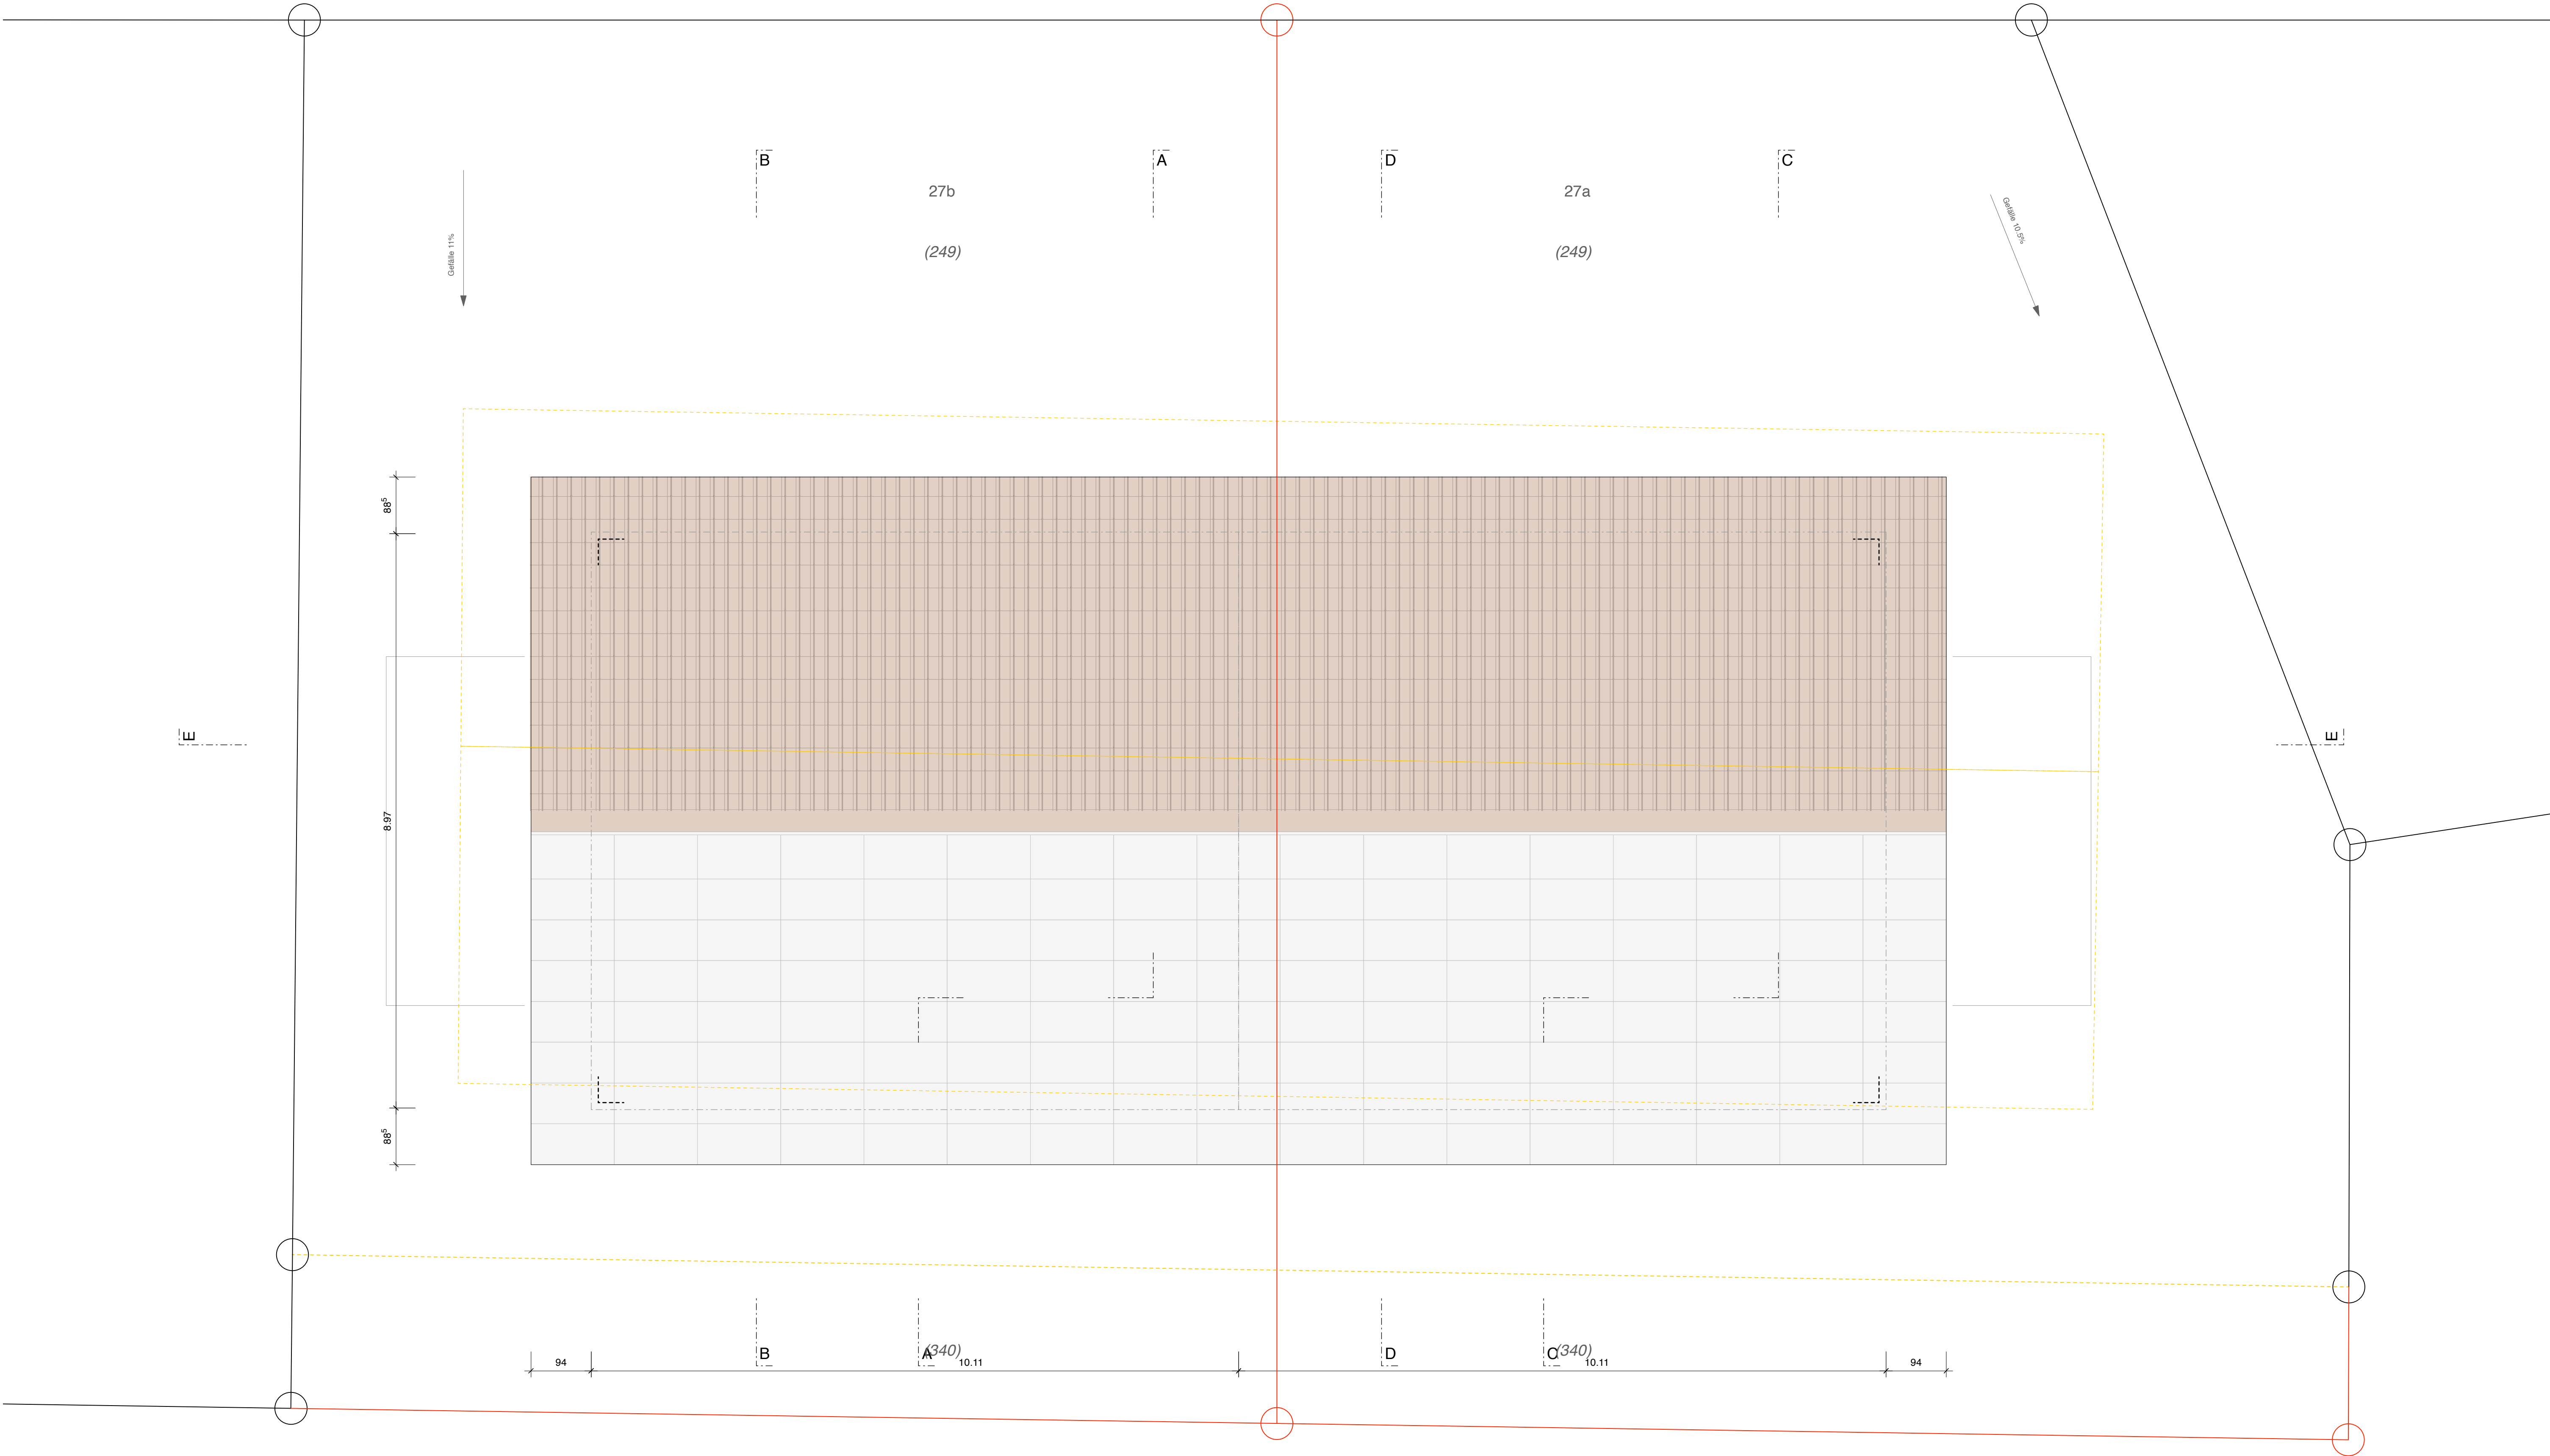

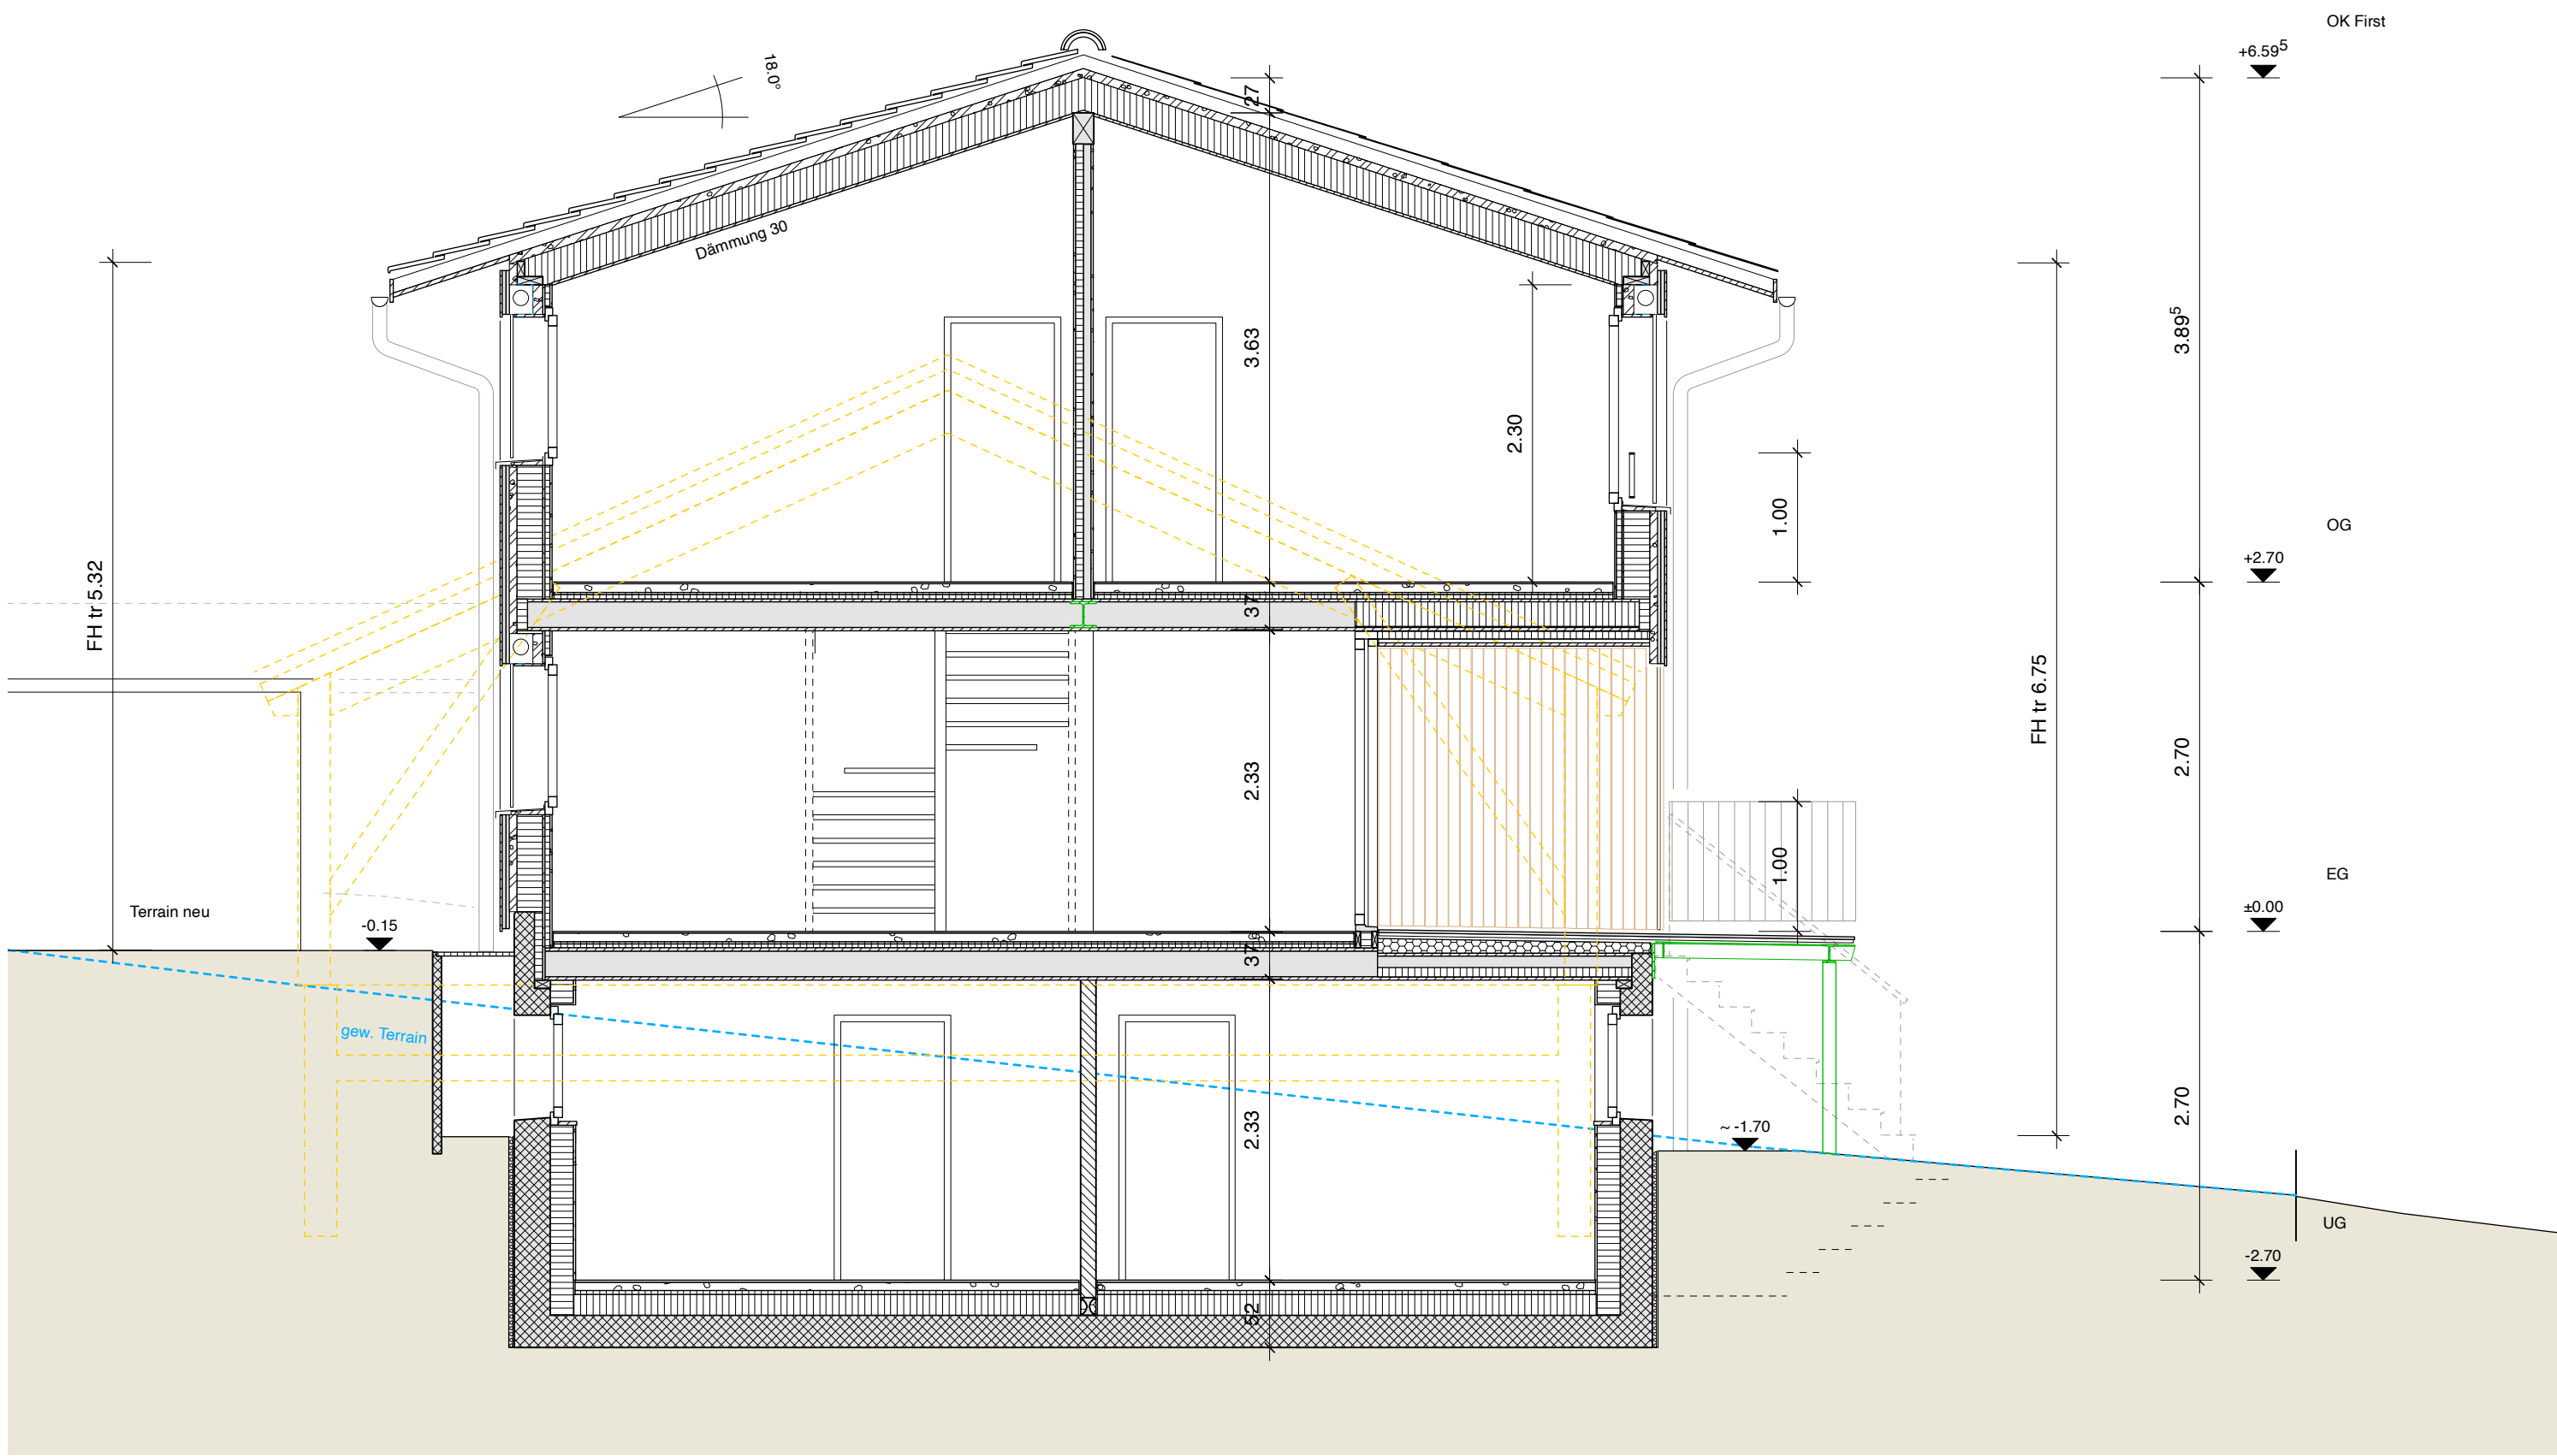


Schnitt A-A

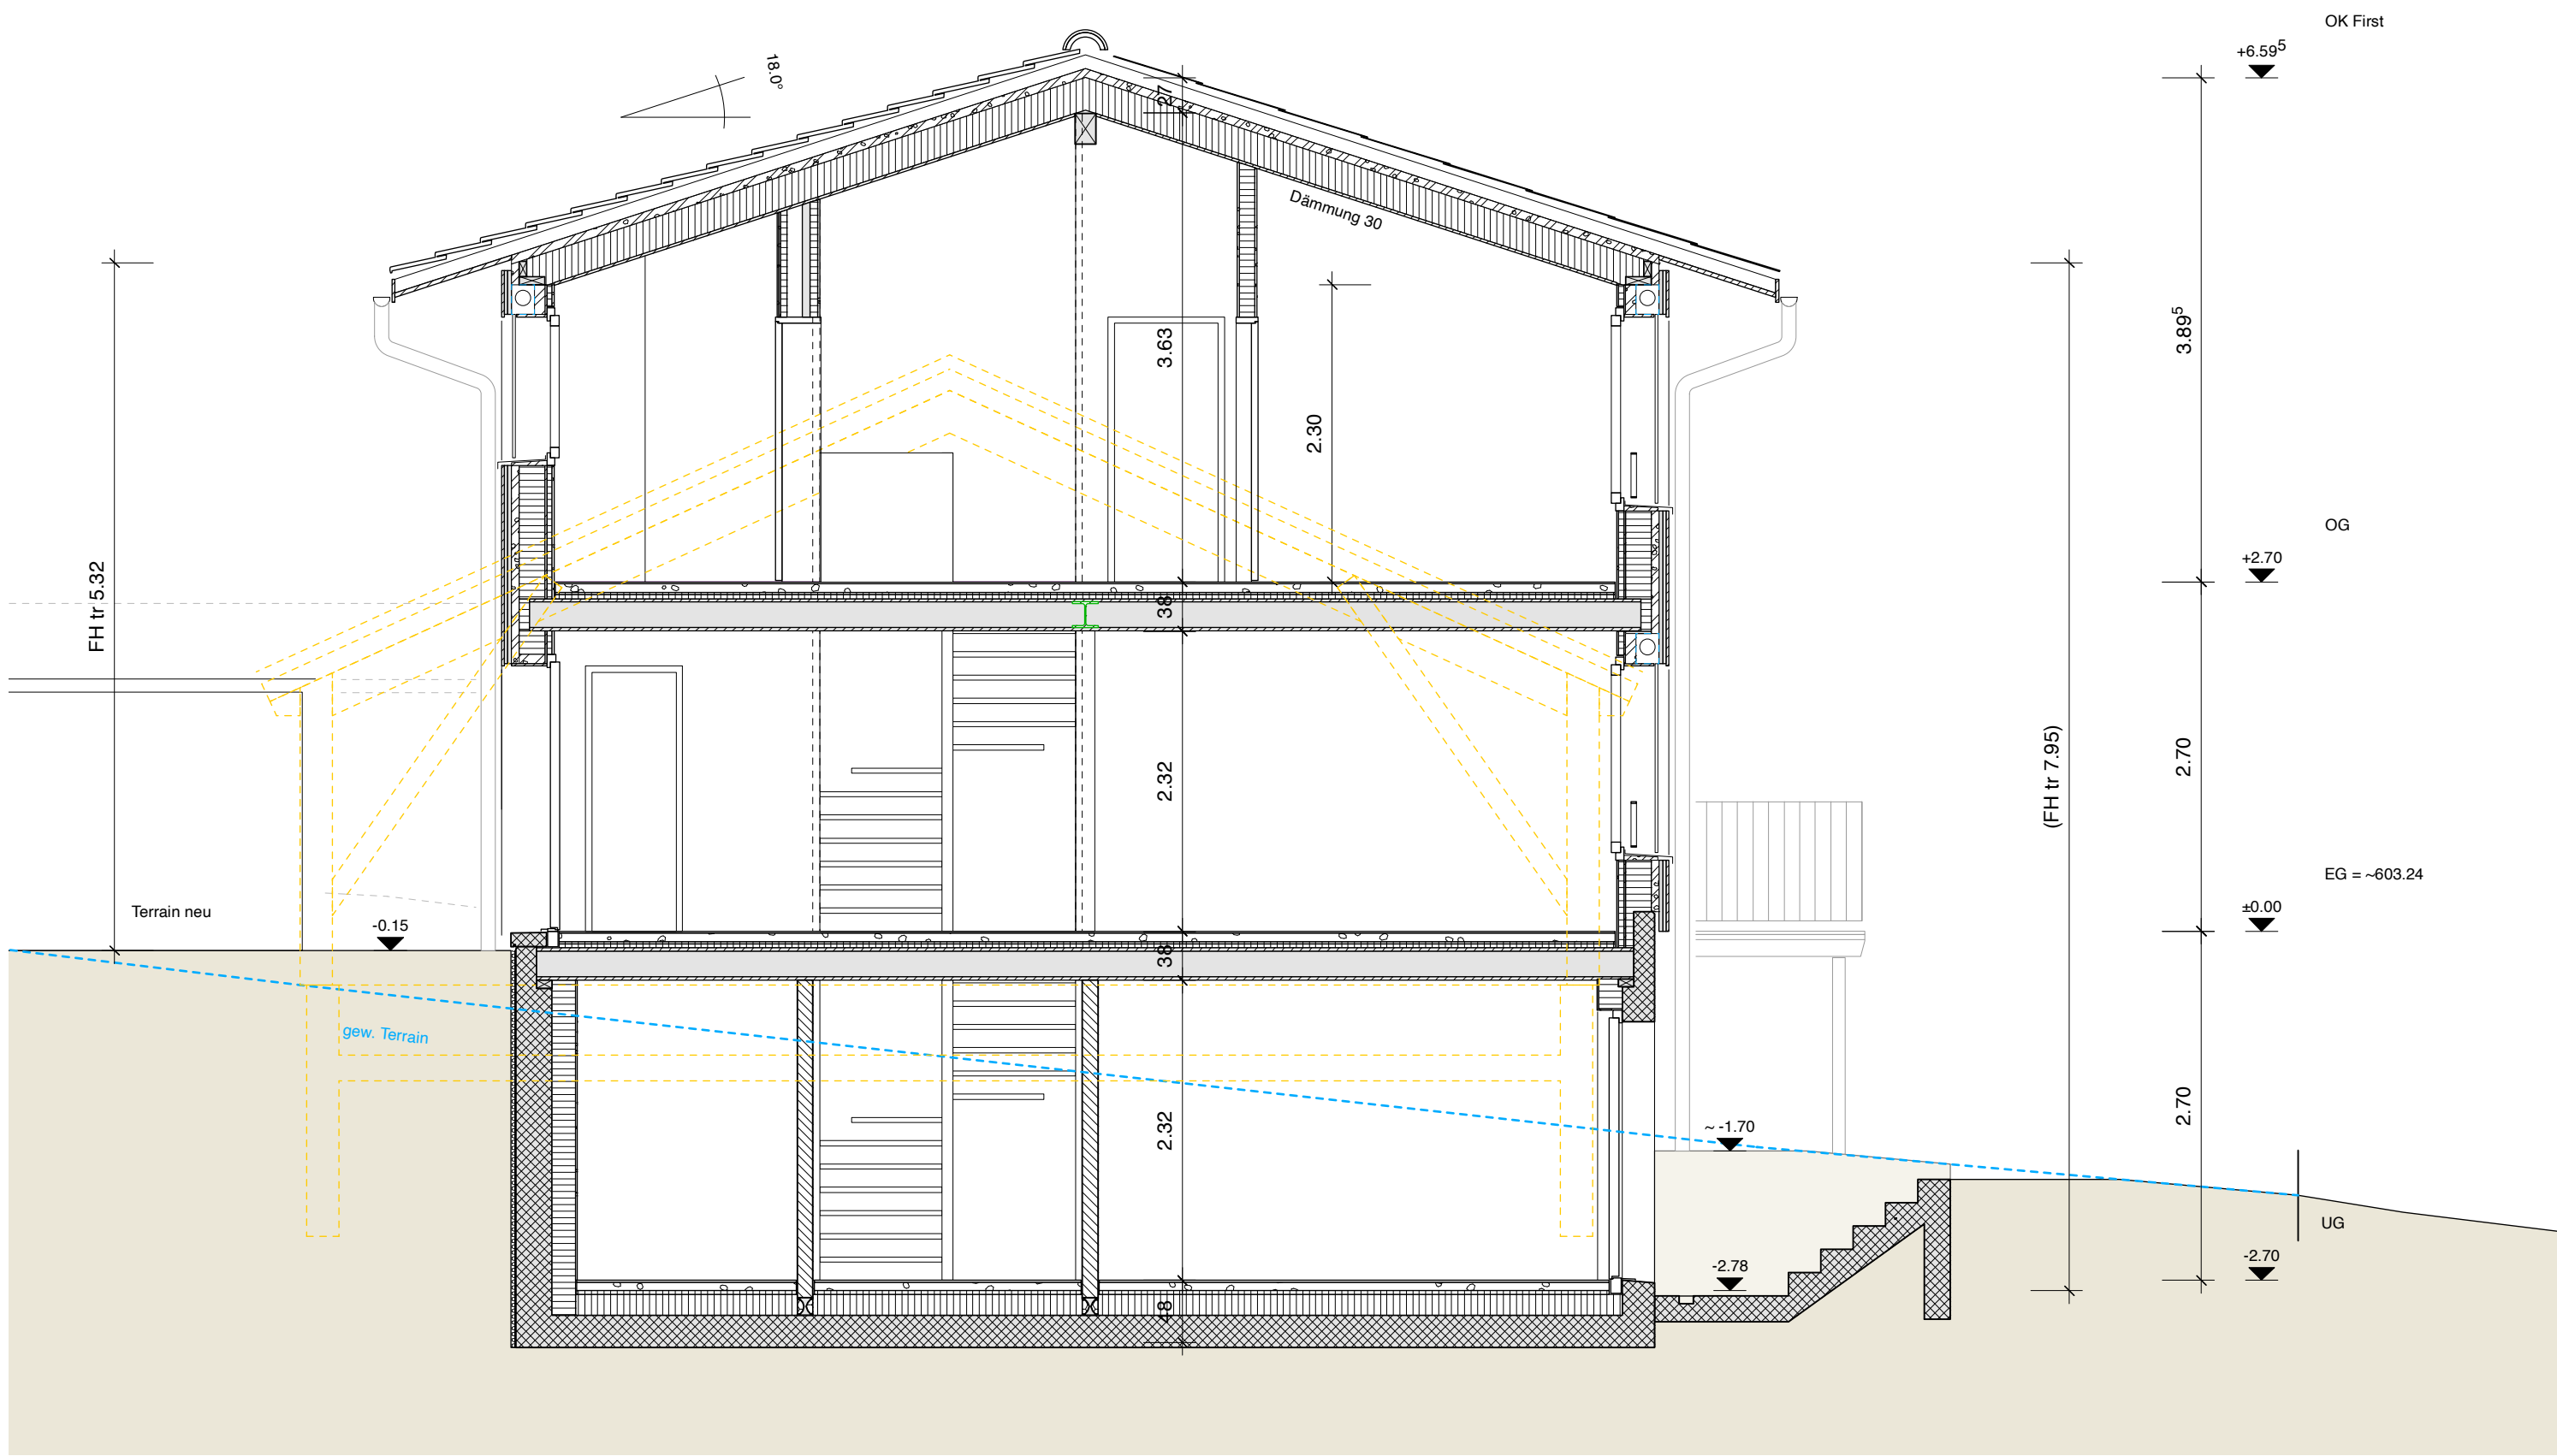


Schnitt B-B

Objekt	DEFH Walther, Dorfstrasse 27a & 27b, 3053 Diemerswil					prov. Ausführung	
Bauherren	Daniela und Patrick Walther Gartenstrasse 1, 3063 Illigen	Chantal und Matthias Walther Hägacherweg 25, 3225 Müntschemier	455	3	5	Revision	
			Datum			10.03.2023	
Architekt	Kurt Vetter Architekten Gerbergasse 23 3011 Bern Tel 031 310 05 05 mail@kurtvetter.ch		Gezeichnet		ym	31.03.2023	
			Format		A1	16.05.2023	
	Schnitt A-A / B-B					25.05.2023	
						30.05.2023	



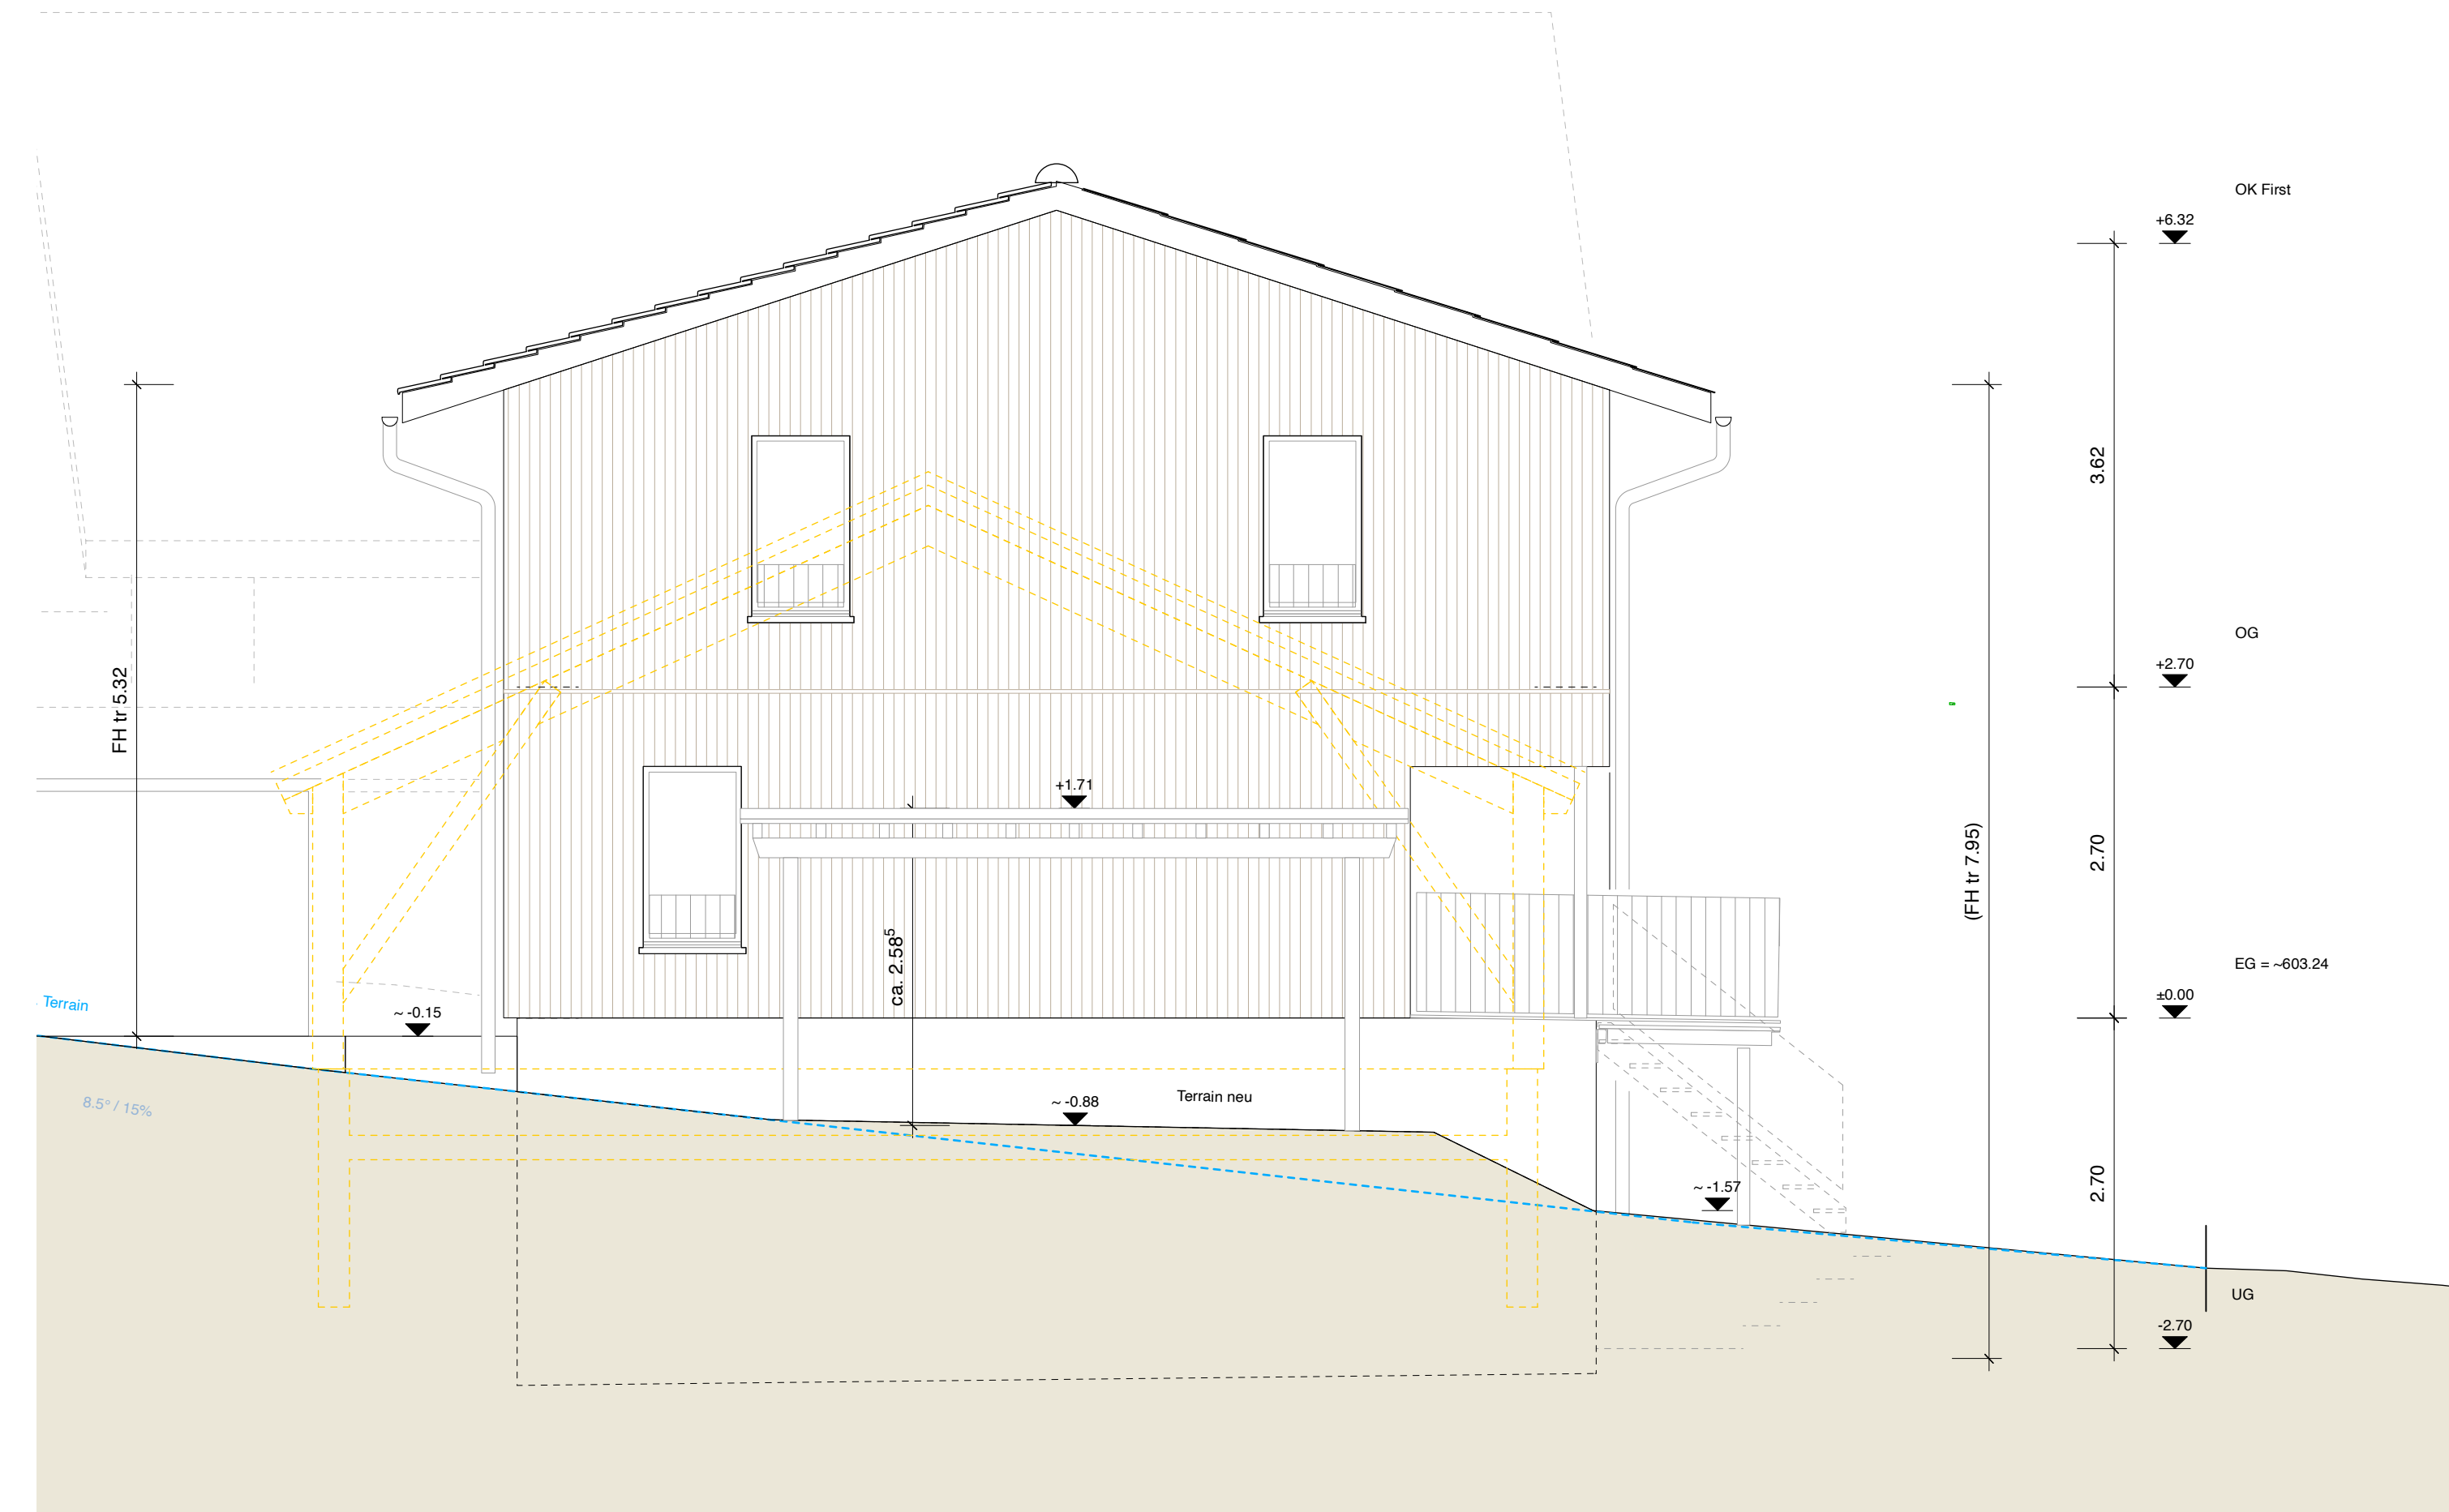


Südseite

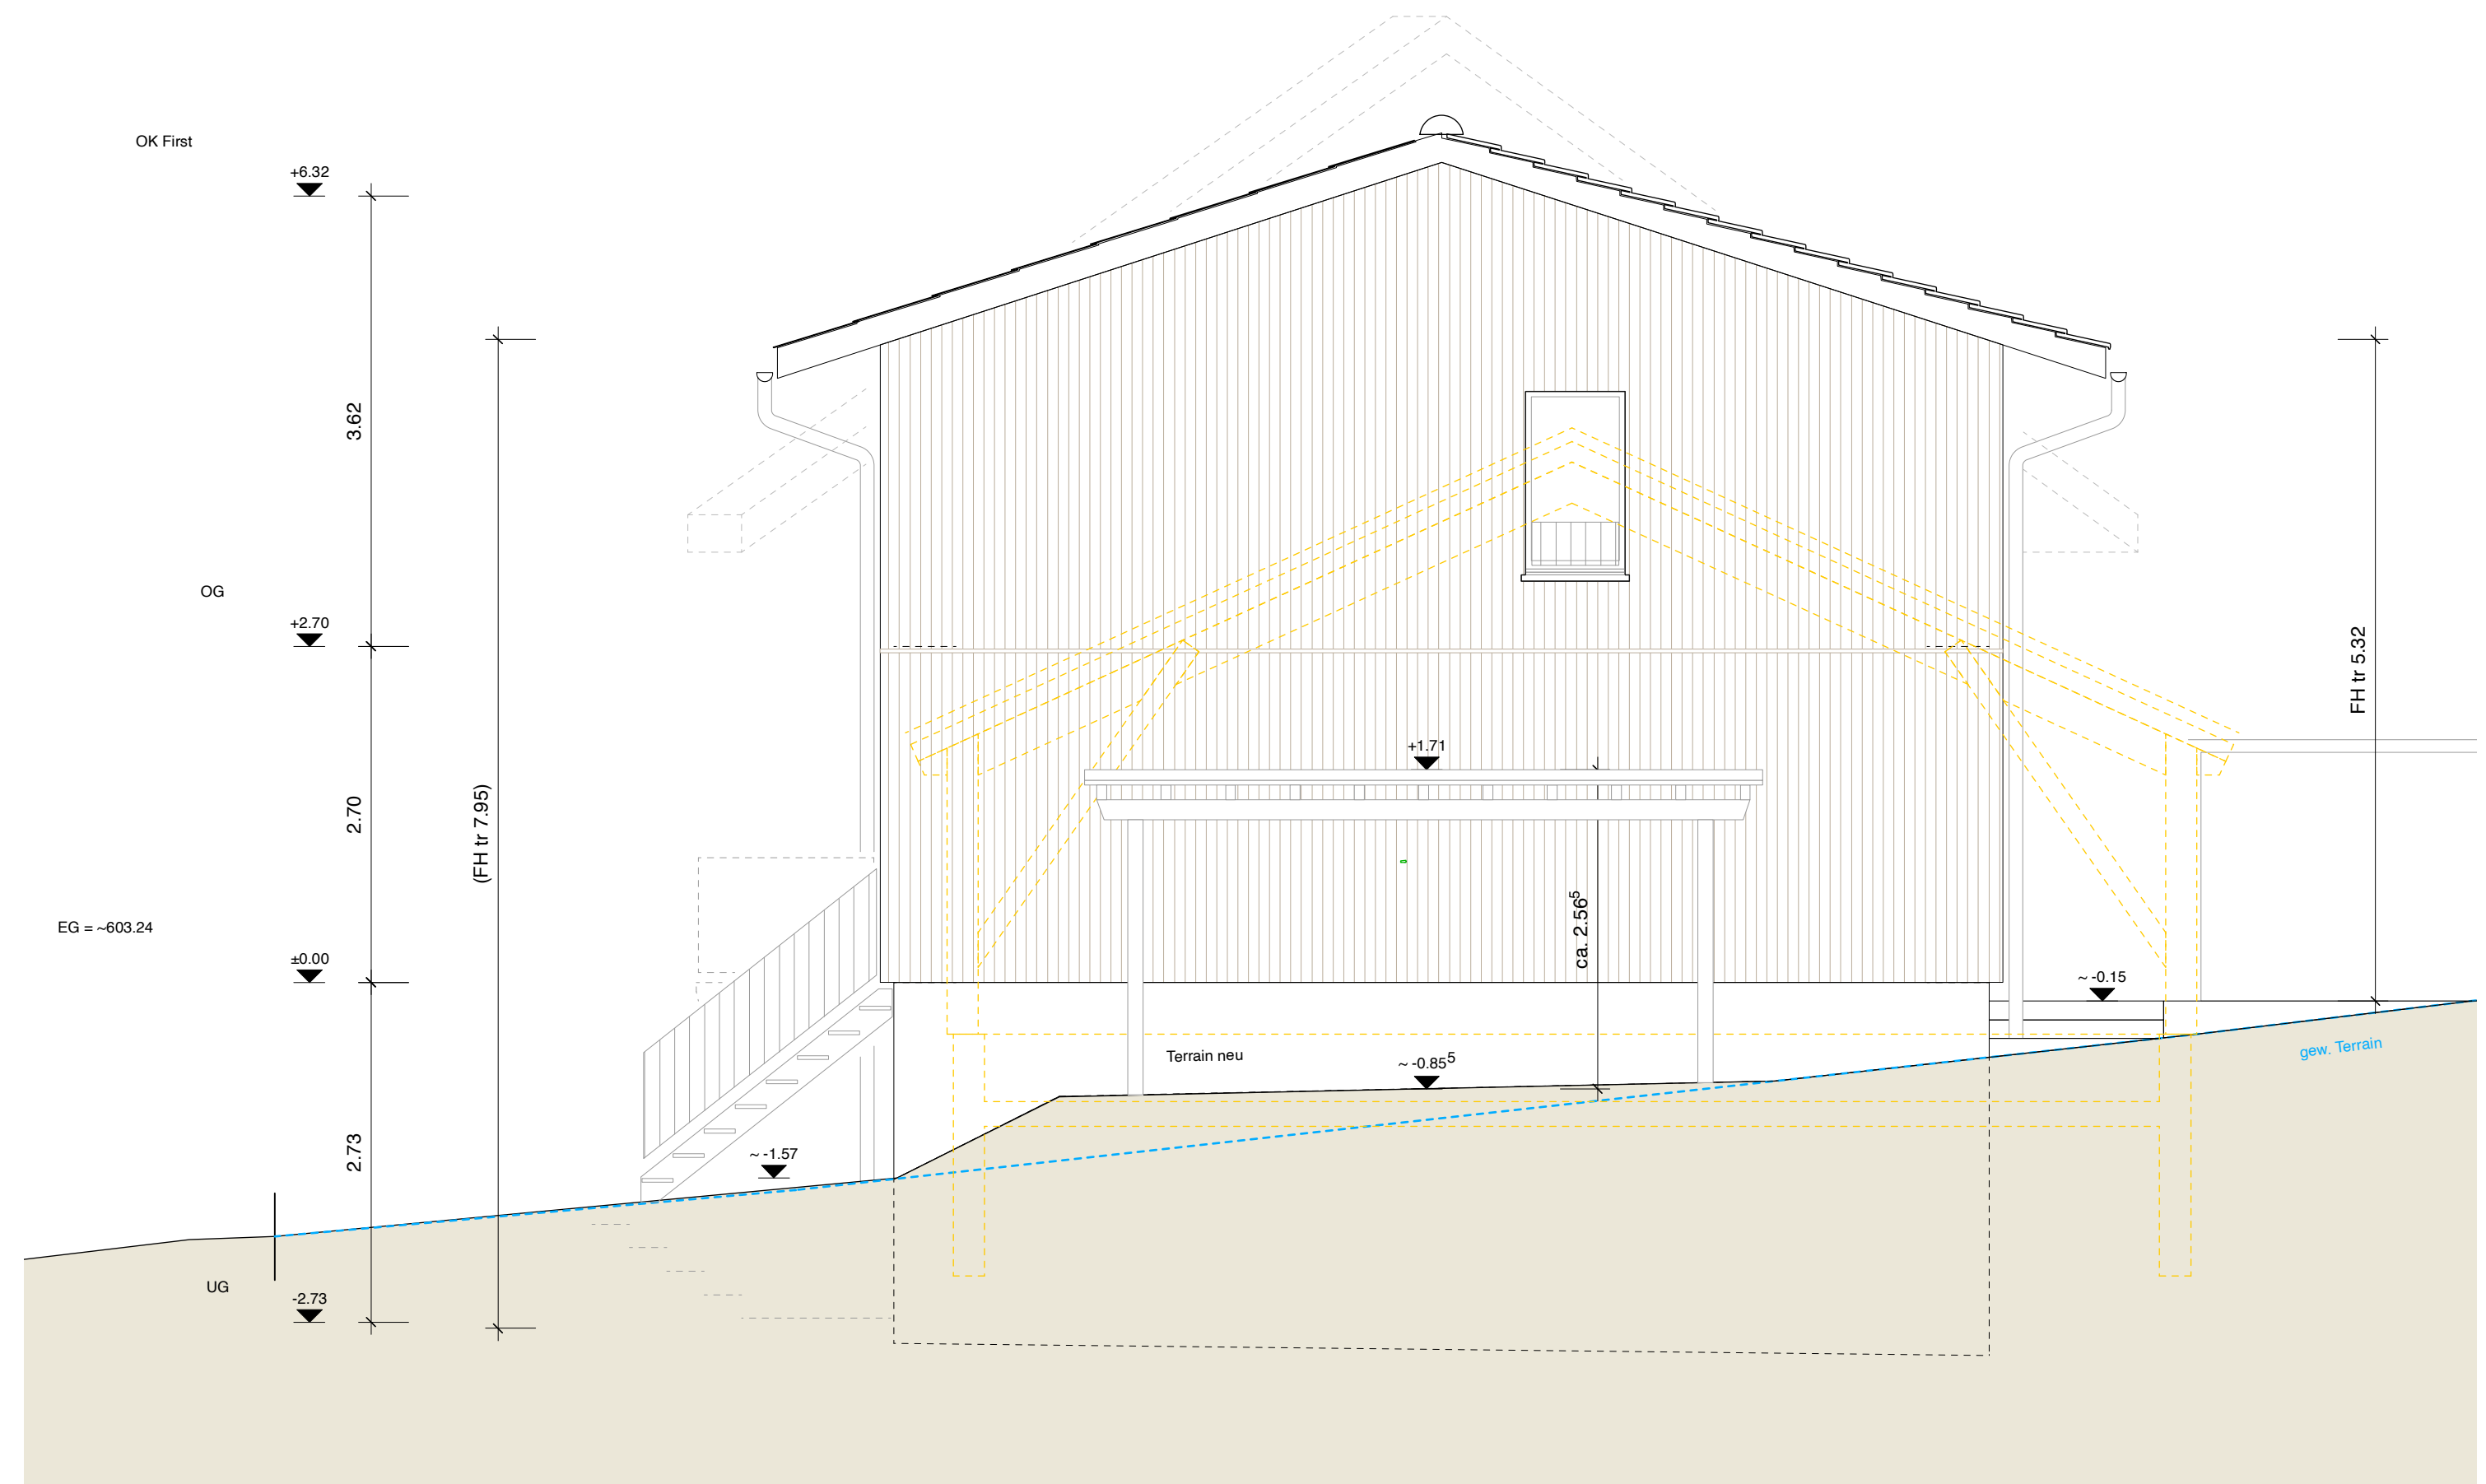


Nordseite

Objekt	DEFH Walther, Dorfstrasse 27a & 27b, 3053 Diemerswil					prov. Ausführung	
Bauherren	Daniela und Patrick Walther Gartenstrasse 1, 3063 Illigen	Chantal und Matthias Walther Hägacherweg 25, 3225 Müntschemier	455	3	8	Revision	
			Datum			10.03.2023	
Architekt	Kurt Vetter Architekten Gerbergasse 23 3011 Bern Tel 031 310 05 05 mail@kurtvetter.ch		Gezeichnet		ym	31.03.2023	
			Format		A1	16.05.2023	
	Südseite und Nordseite					25.05.2023	
						30.05.2023	

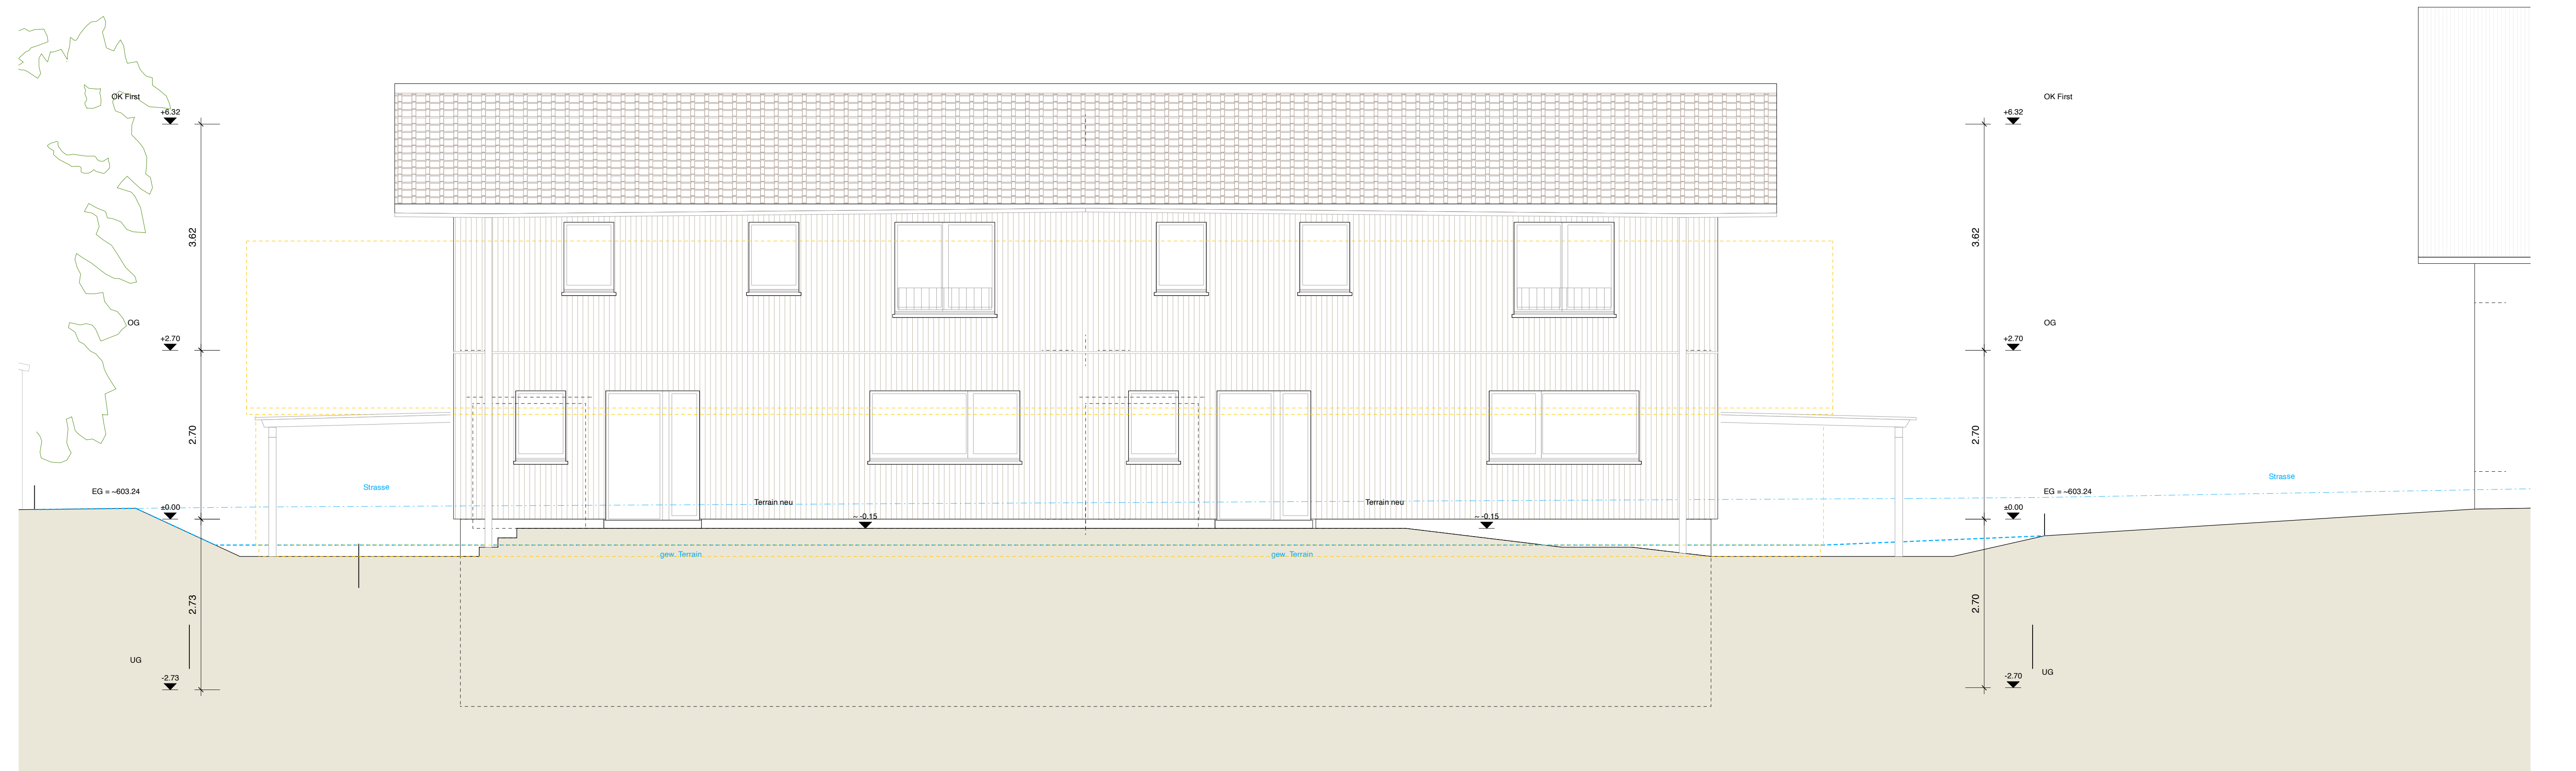

Objekt	DEFH Walther, Dorfstrasse 27a & 27b, 3053 Diemerswil					prov. Ausführung	
Bauherren	Daniela und Patrick Walther Gartenstrasse 1, 3063 Illigen	Chantal und Matthias Walther Hägacherweg 25, 3225 Müntschemier	455	3	9	Revision	
			Datum			10.03.2023	22.03.2023
Architekt	Kurt Vetter Architekten Gerbergasse 23 3011 Bern Tel 031 310 05 05 mail@kurtvetter.ch		Gezeichnet			ym	31.03.2023
			Format			A1	16.05.2023
	Westfassade						25.05.2023
							30.05.2023

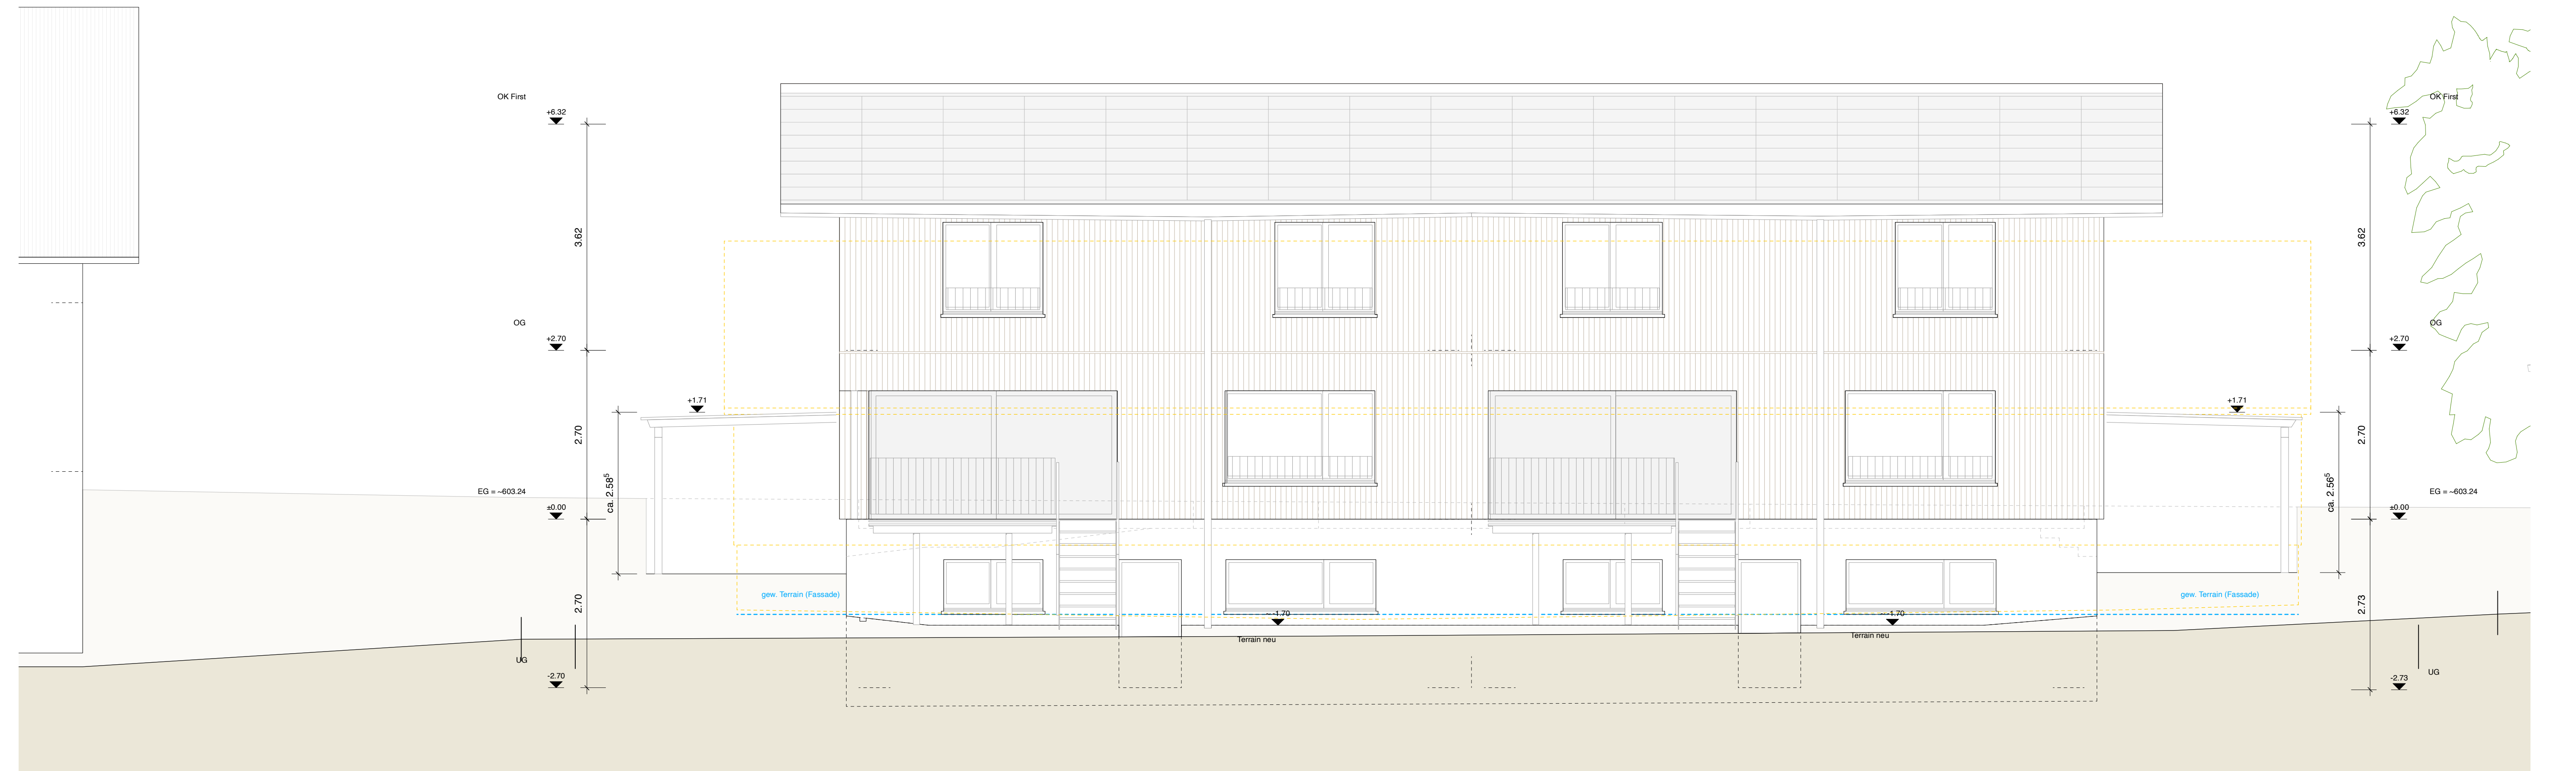

Objekt	DEFH Walther, Dorfstrasse 27a & 27b, 3053 Diemerswil			prov. Ausführung		
Bauherren	Daniela und Patrick Walther Gartenstrasse 1, 3063 Illigen	Chantal und Matthias Walther Hägacherweg 25, 3225 Müntschemier	455	3	10	Revision
			Datum 10.03.2023			22.03.2023
Architekt	Kurt Vetter Architekten Gerbergasse 23 3011 Bern Tel 031 310 05 05 mail@kurtvetter.ch		Gezeichnet		ym	31.03.2023
			Format	A1		16.05.2023
	Ostfassade		1:50			25.05.2023
						30.05.2023