



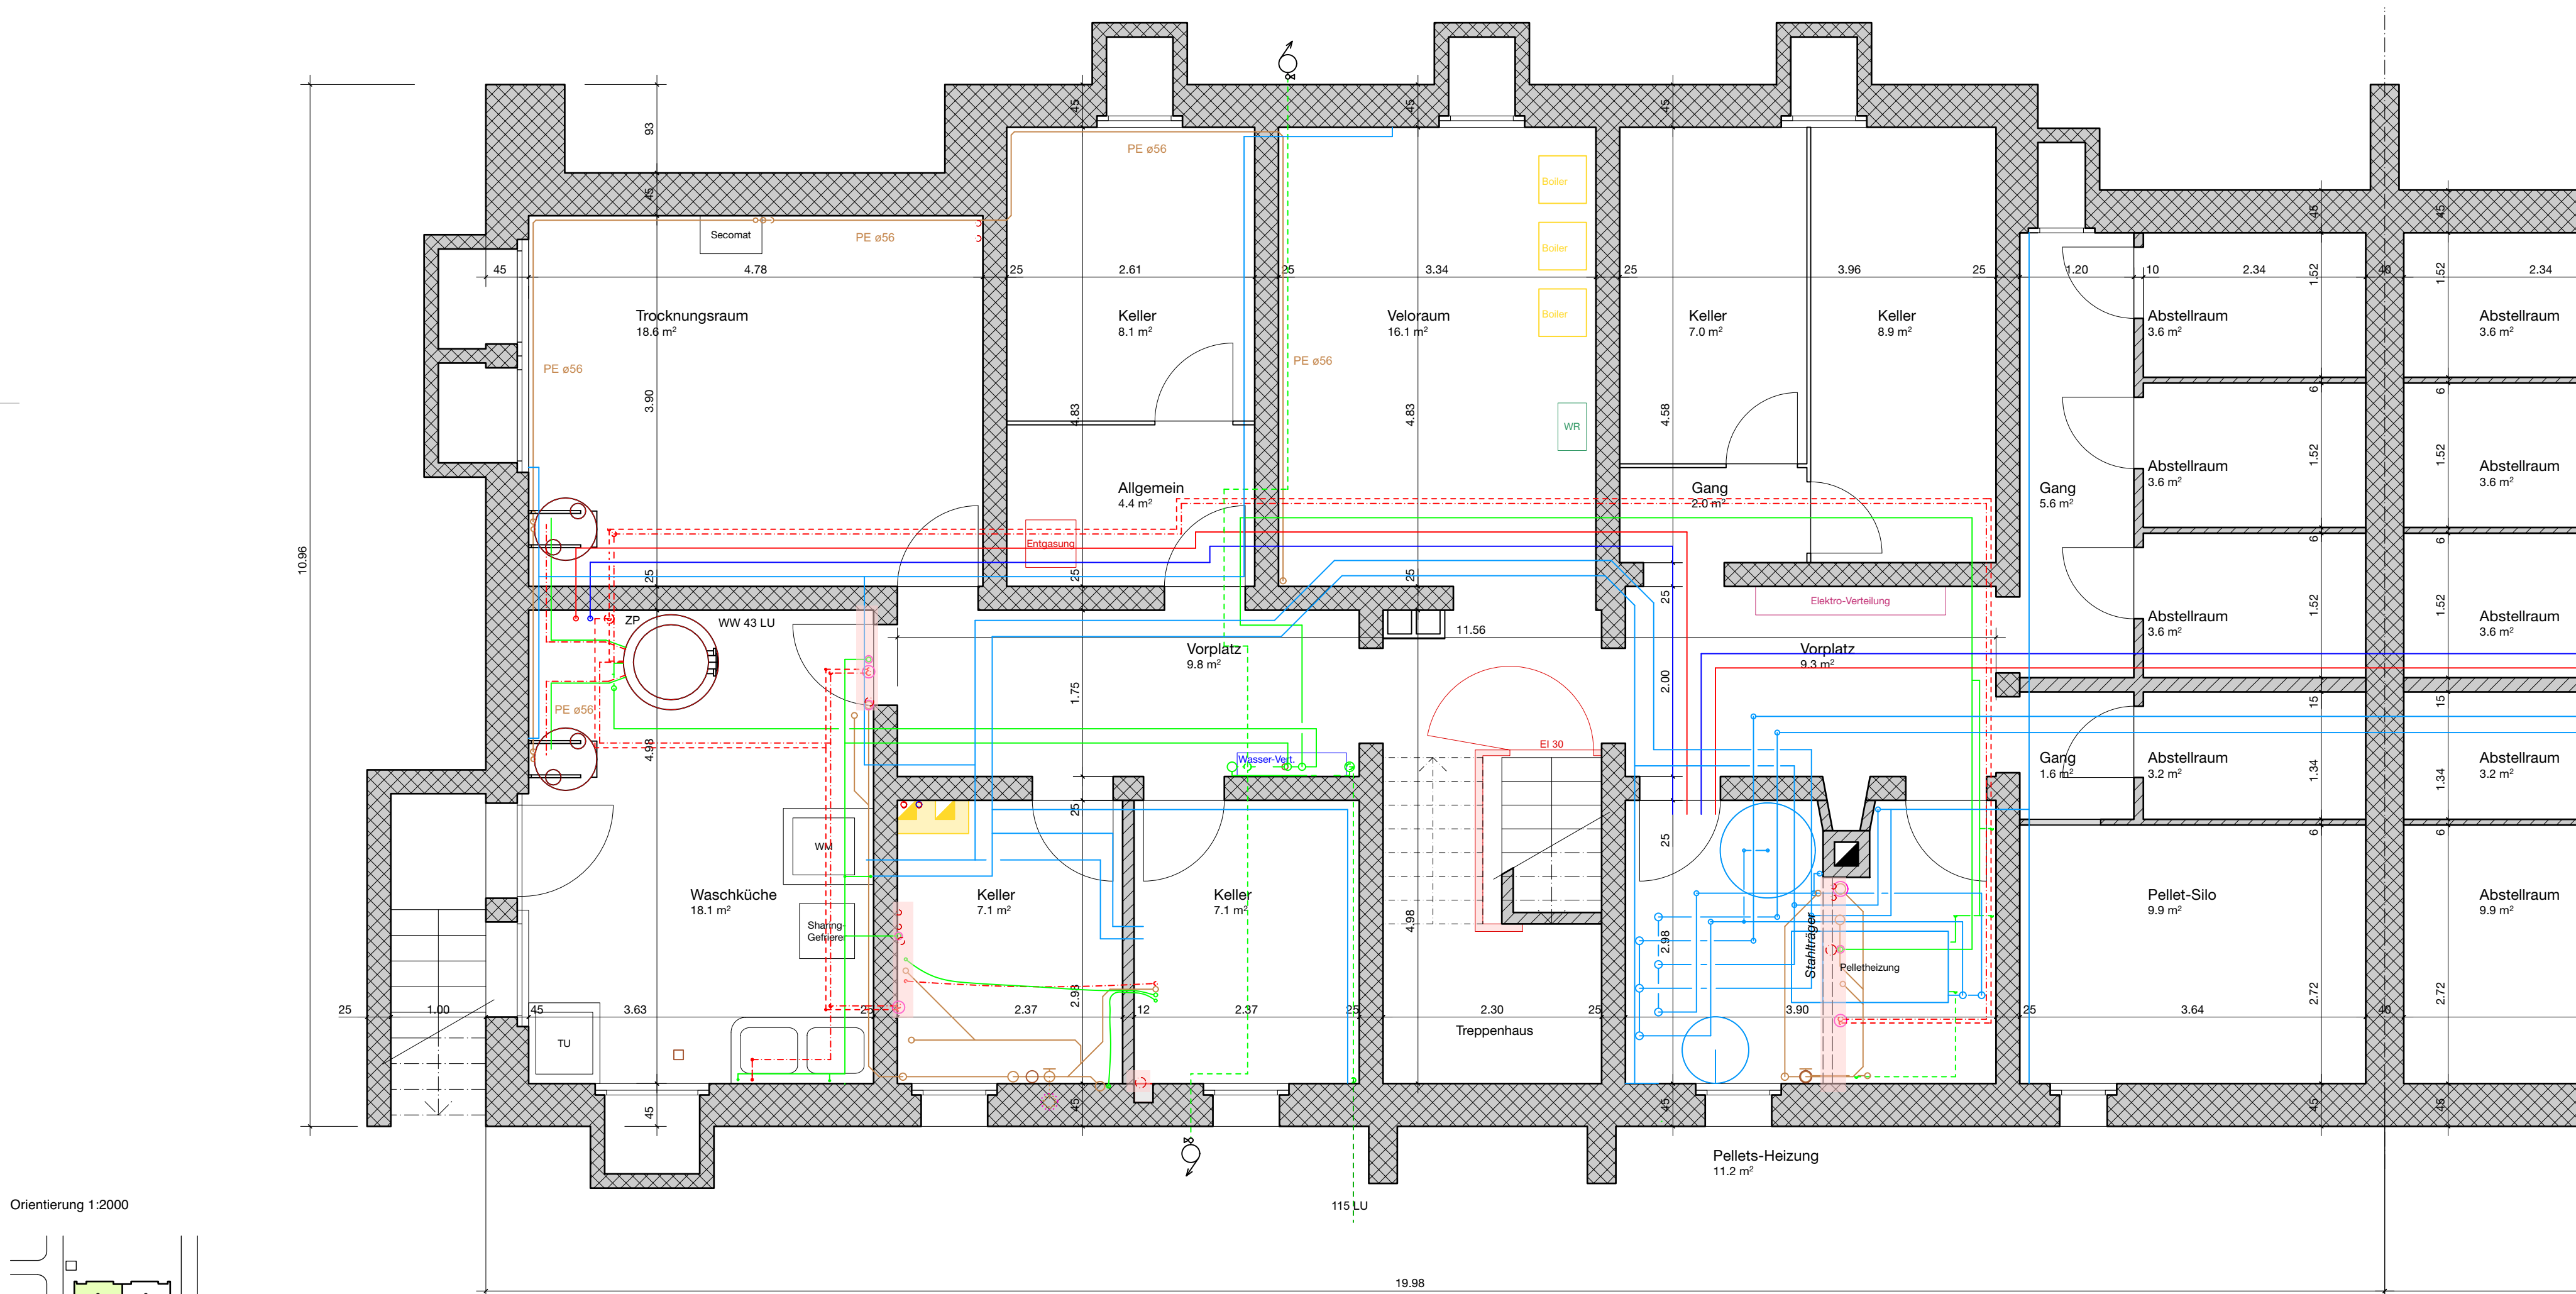


Orientierung 1:2000

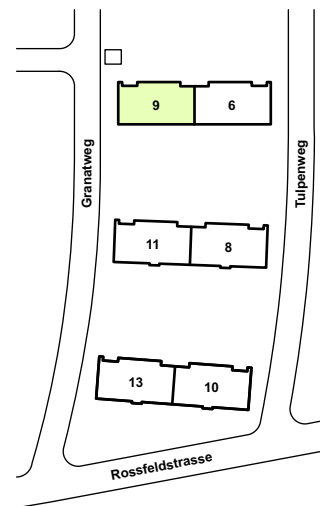


- Bestand
- Neu
- Abbruch
- Beton best.
- Mauwerk best. / neu
- Leichtbau best. / neu


Alle Masse sind Rohmasse und auf der Baustelle vom Unternehmer zu kontrollieren!

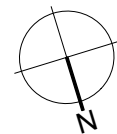

Objekt	Siedlung Rossfeld, MFH Tulpenweg 6/8/10 und Granatweg 9/11/13, 3004 Bern			Ausführung	
Bauherr	Eisenbahner-Baugenossenschaft Bern Hauensteinweg 14, 3008 Bern	447	4	21	Revision
		Datum	17.05.2022		05.09.2022 ym
Architekt	Kurt Vetter Architekten Gerberngasse 23 3011 Bern Tel 031 310 05 05 mail@kurtvetter.ch	Gezeichnet	lp		
		Format	63/45		
Untergeschoss Granatweg 9		1:50			

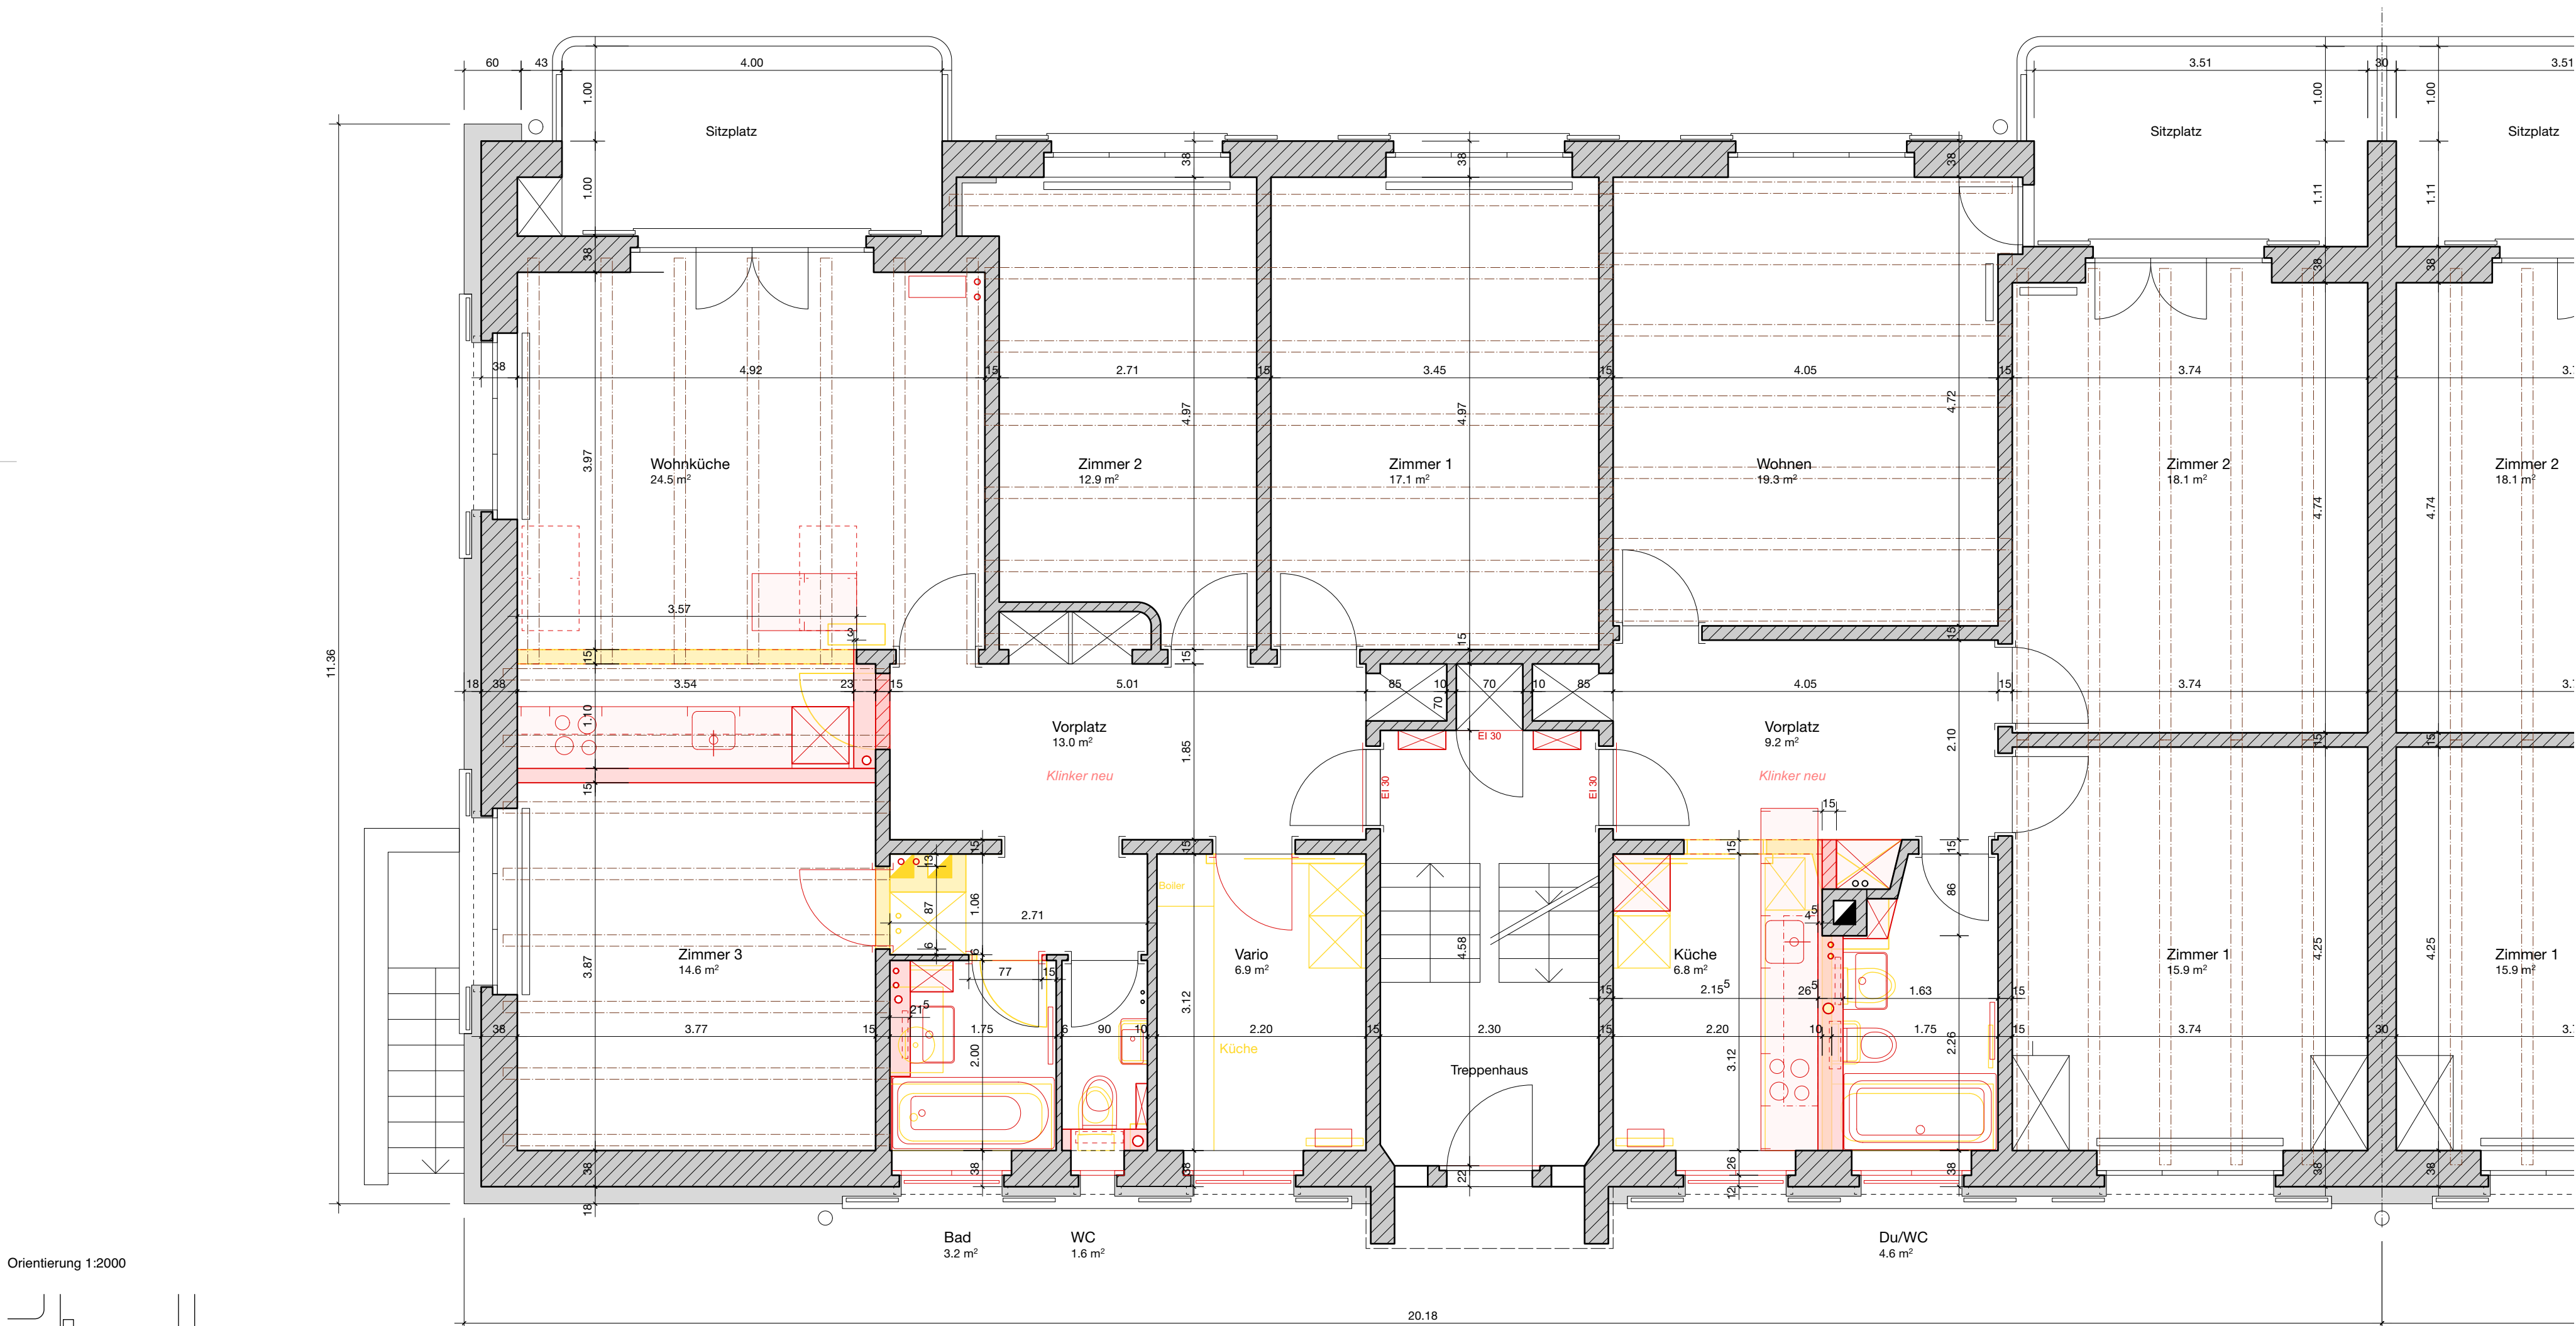


Orientierung 1:2000

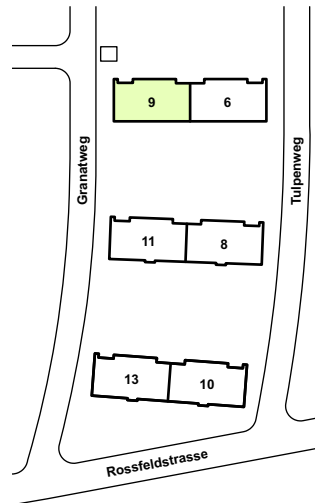


- Bestand
- Neu
- Abbruch
- Balkenlage
- Beton best.
- Mauerwerk best. / neu
- Leichtbau best. / neu

Alle Masse sind Rohmasse und auf der Baustelle vom Unternehmer zu kontrollieren!

Objekt	Siedlung Rossfeld, MFH Tulpenweg 6/8/10 und Granatweg 9/11/13, 3004 Bern			Ausführung			
Bauherr	Eisenbahner-Baugenossenschaft Bern Hauensteinweg 14, 3008 Bern			447	4	22	Revision
				Datum		17.05.2022	05.09.2022 ym
Architekt	Kurt Vetter Architekten Gerberngasse 23 3011 Bern Tel 031 310 05 05 mail@kurtvetter.ch			Gezeichnet		lp	
				Format		63/45	
Erdgeschoss Granatweg 9				1:50			

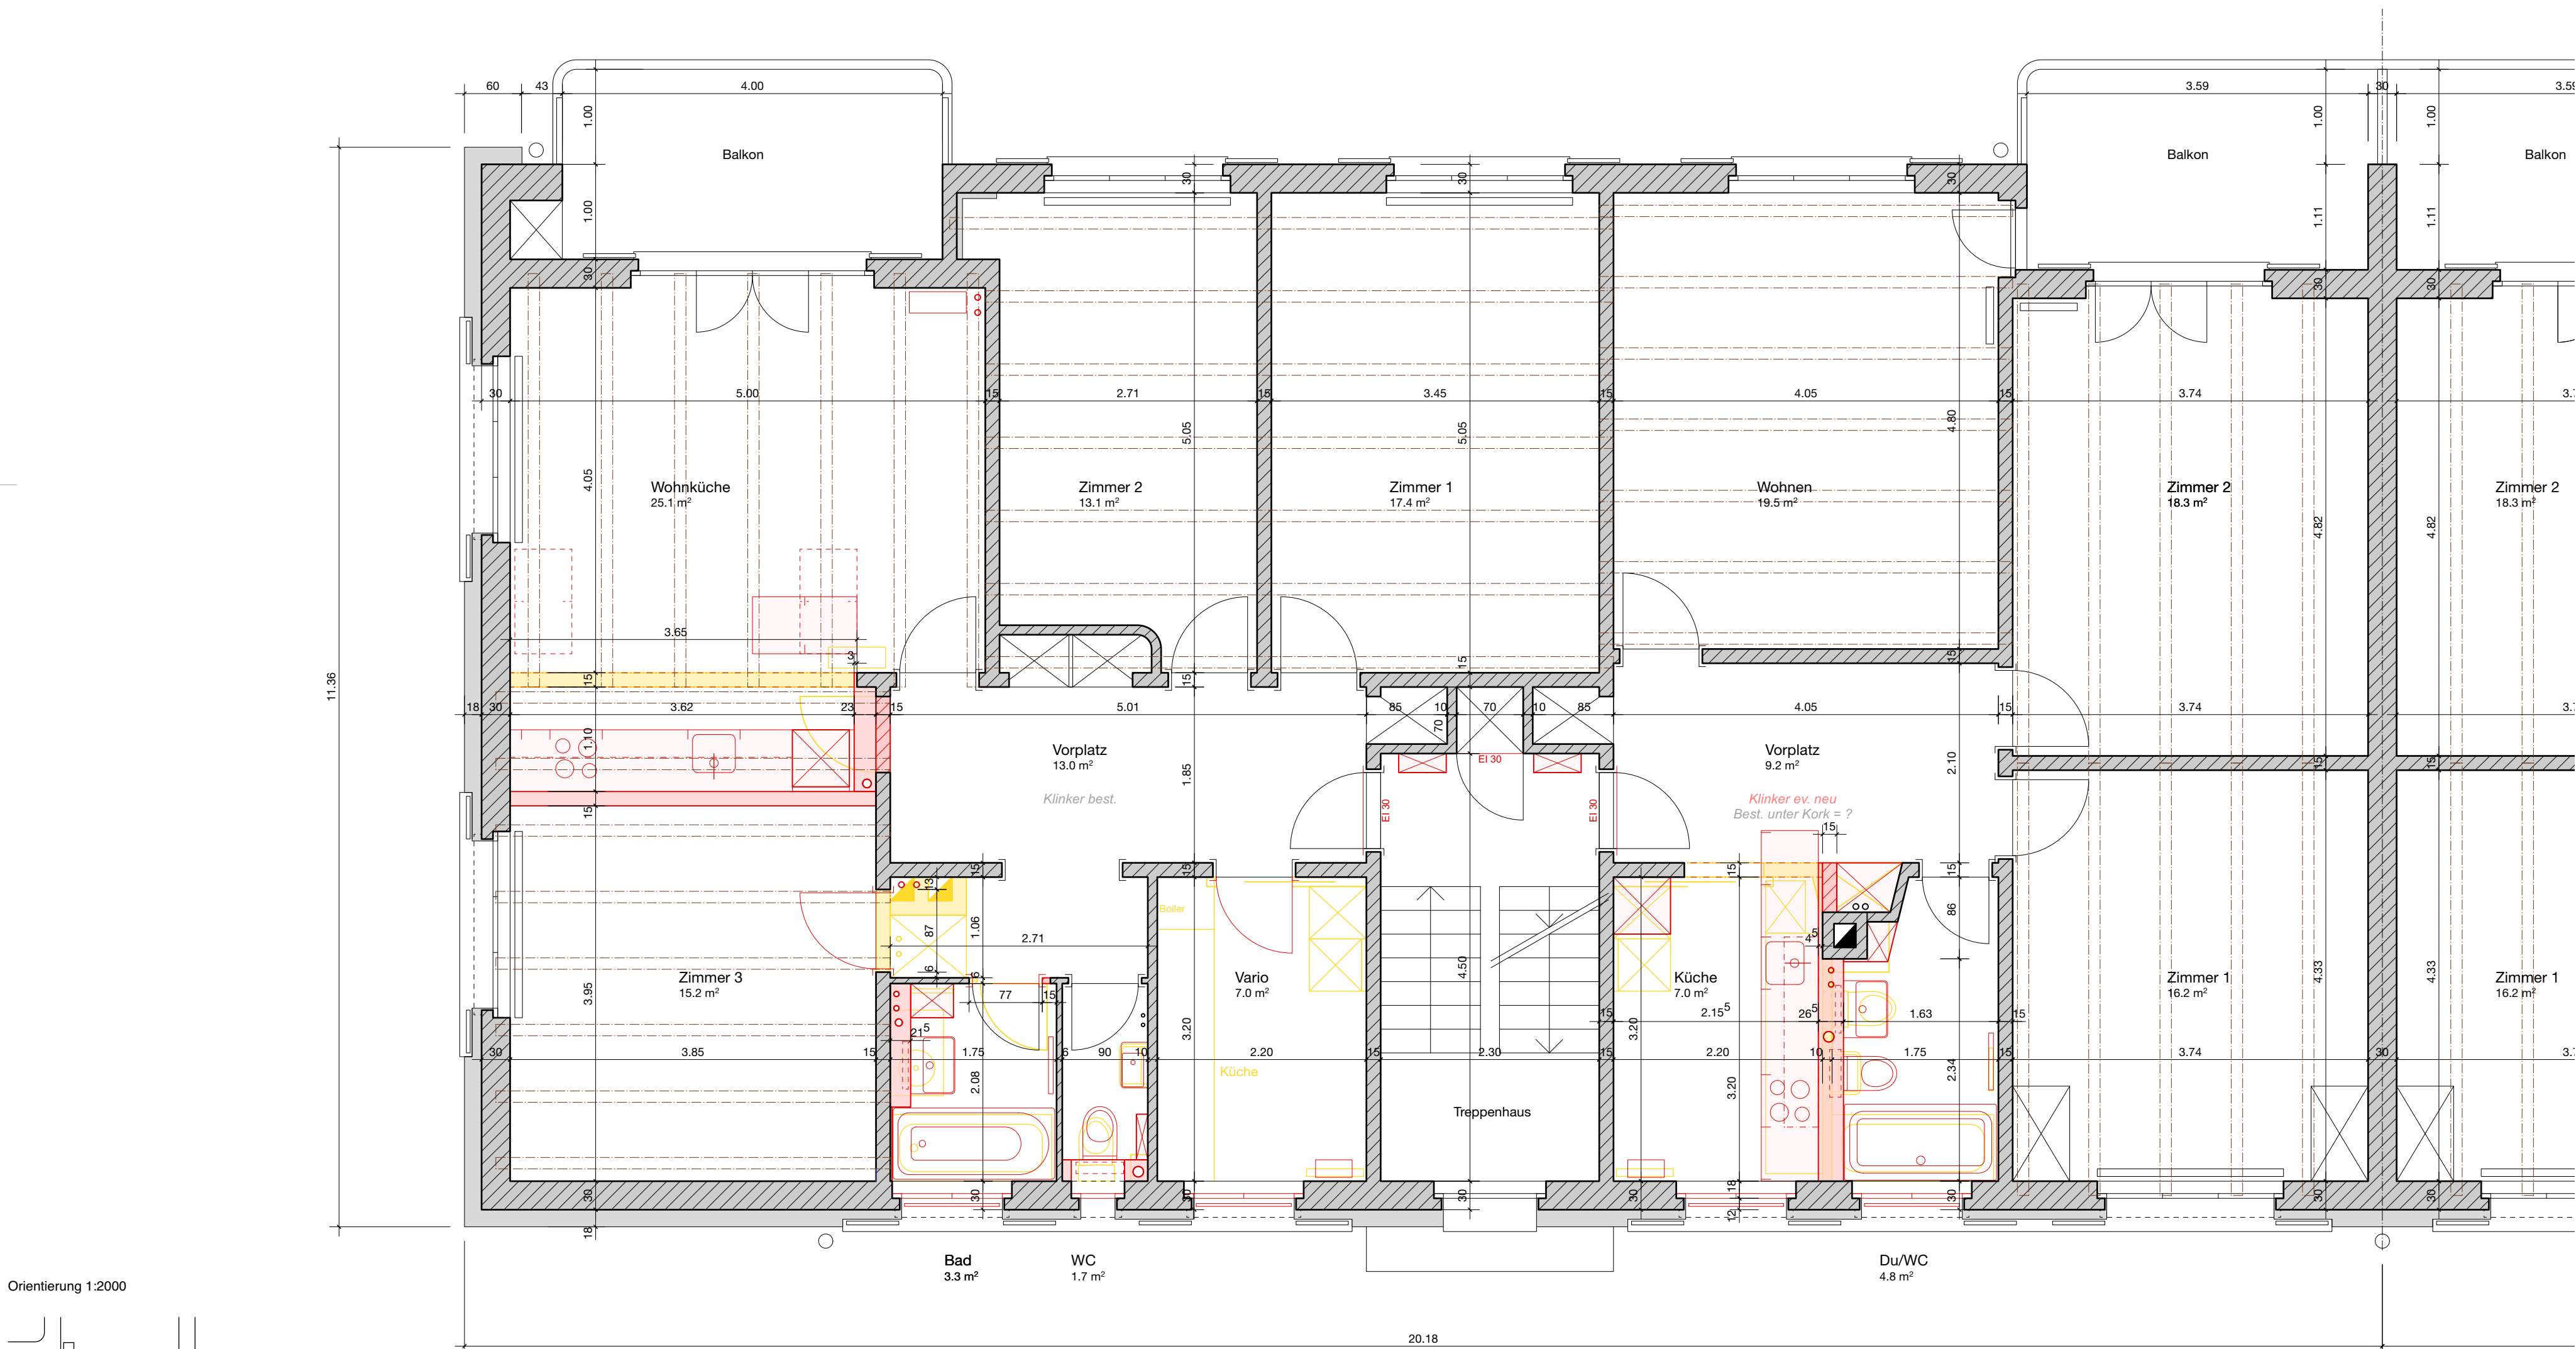


Orientierung 1:2000

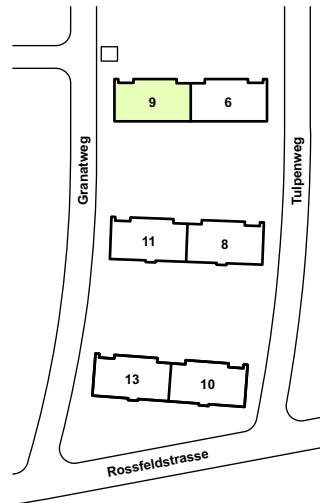


- Bestand
- Neu
- Abbruch
- Balkenlage
- Beton best.
- Mauerwerk best. / neu
- Leichtbau best. / neu

Alle Masse sind Rohmasse und auf der Baustelle vom Unternehmer zu kontrollieren!


Objekt	Siedlung Rossfeld, MFH Tulpenweg 6/8/10 und Granatweg 9/11/13, 3004 Bern			Ausführung	
Bauherr	Eisenbahner-Baugenossenschaft Bern Hauensteinweg 14, 3008 Bern			447	4
				23	Revision
Architekt	Kurt Vetter Architekten Gerbergasse 23 3011 Bern Tel 031 310 05 05 mail@kurtvetter.ch			Datum 17.05.2022	
				05.09.2022 ym	
				Gezeichnet	

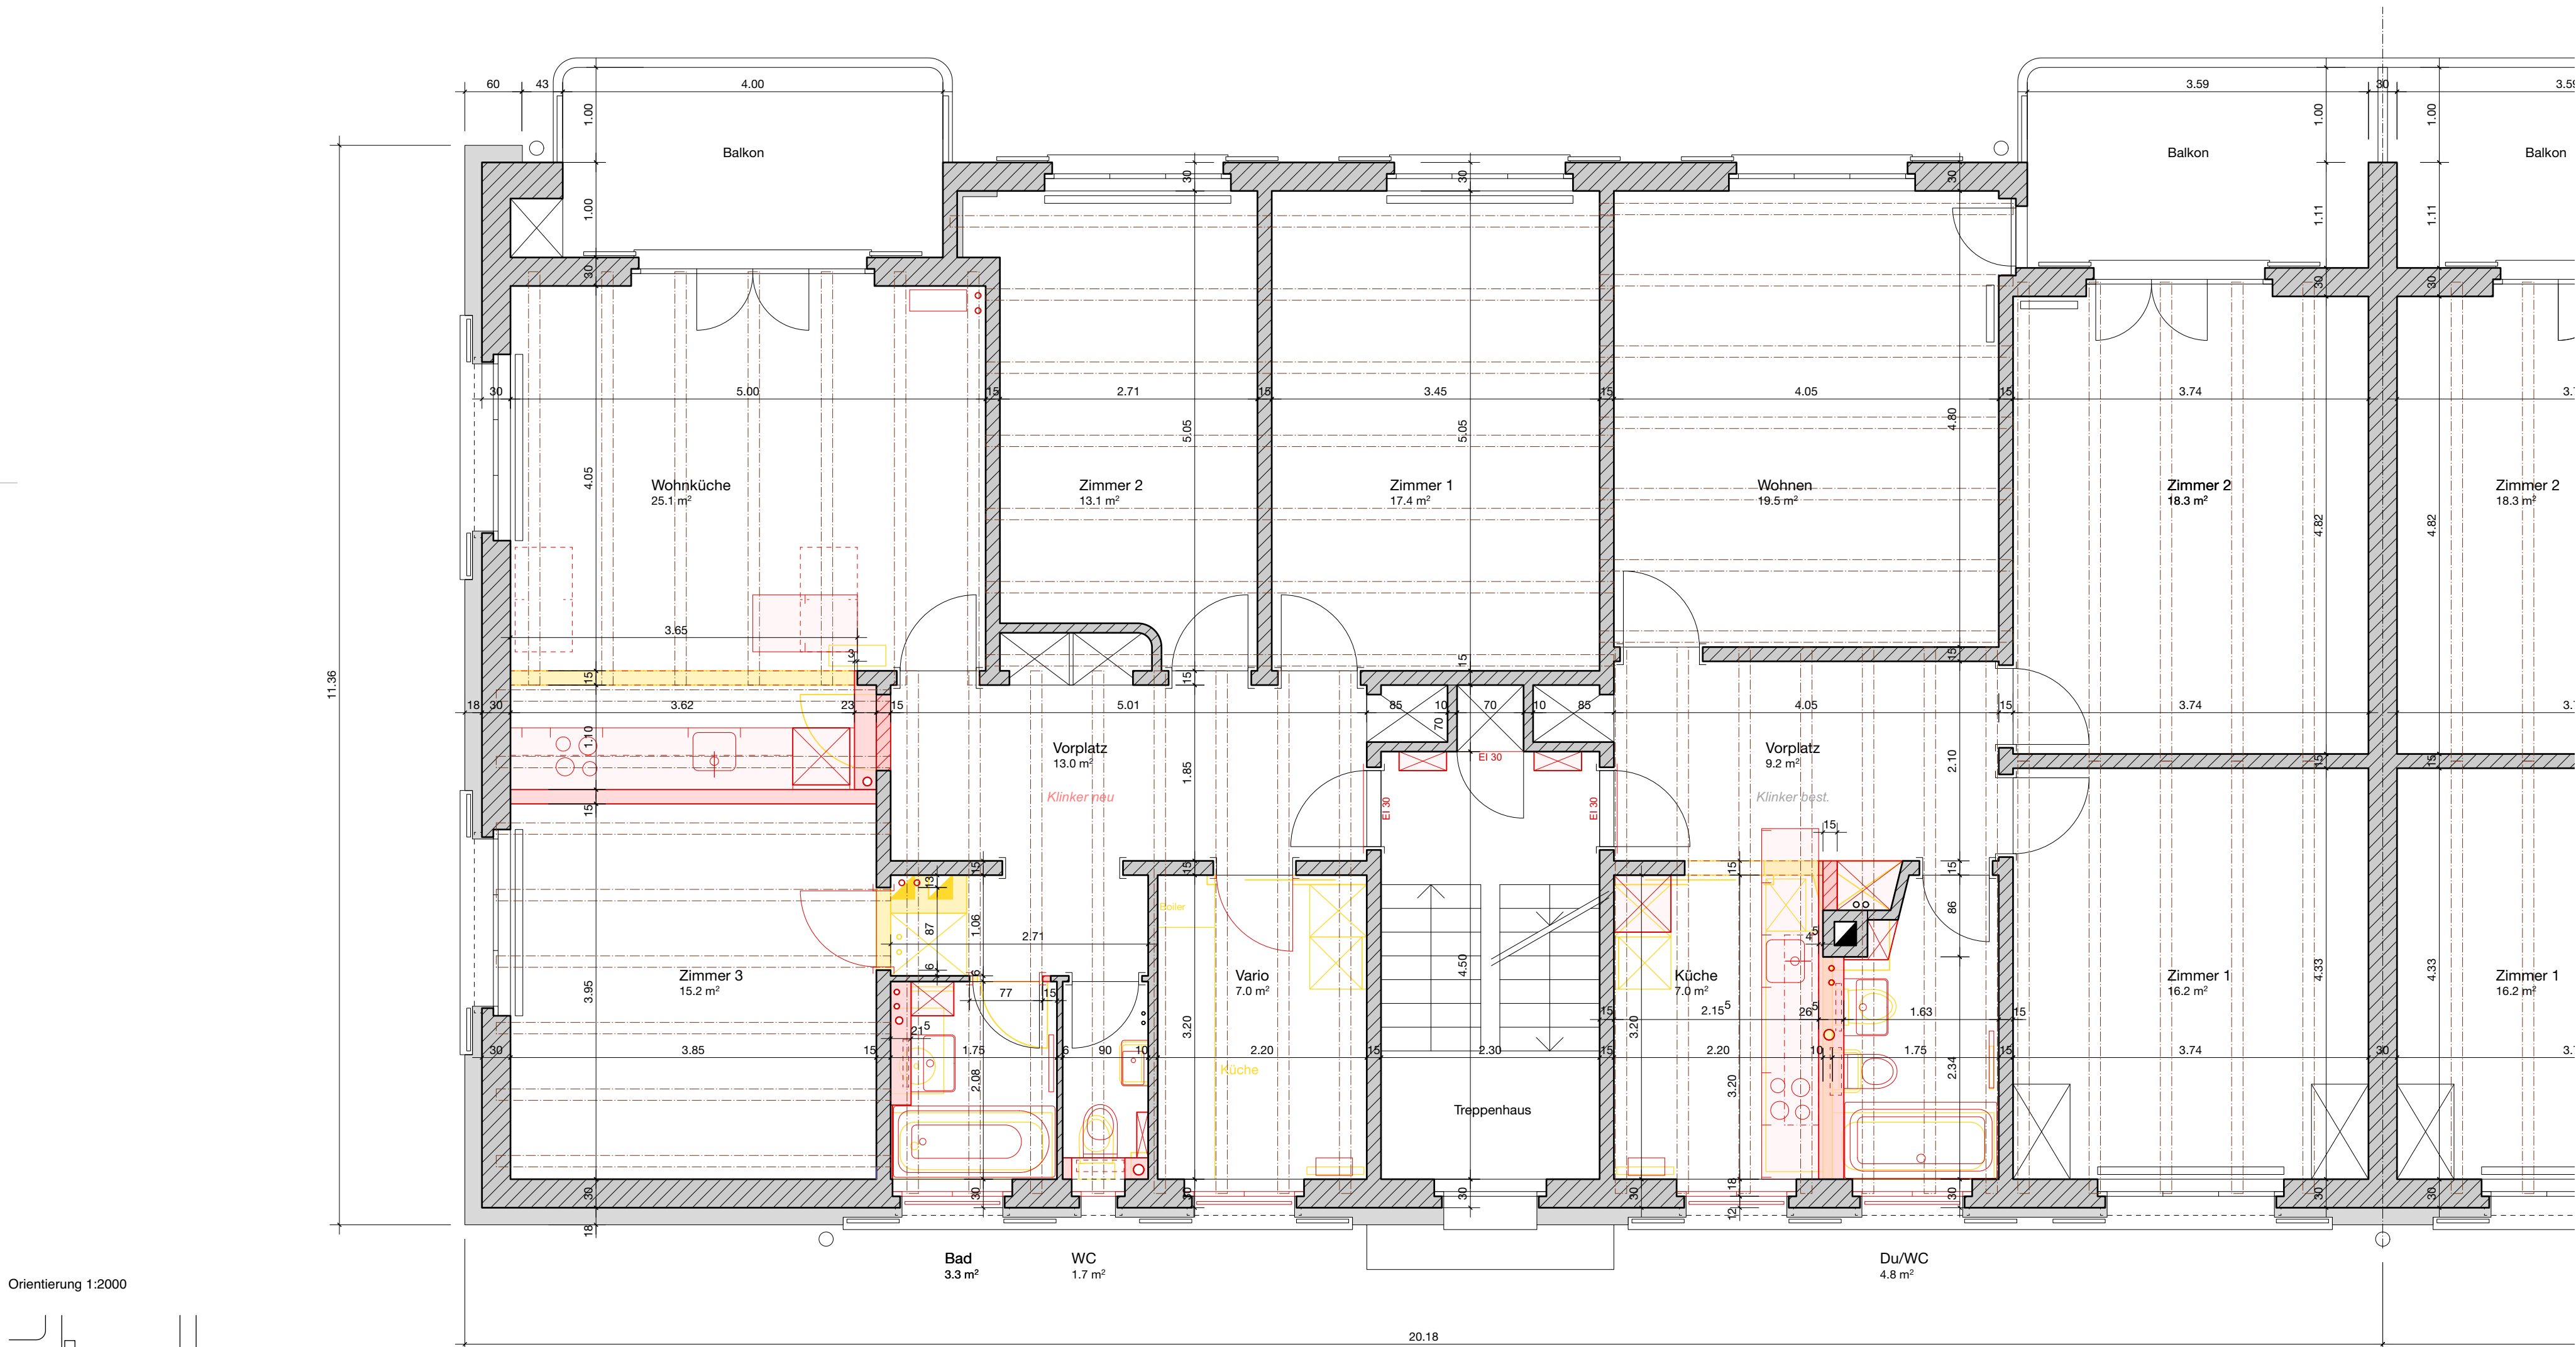

Orientierung 1:2000

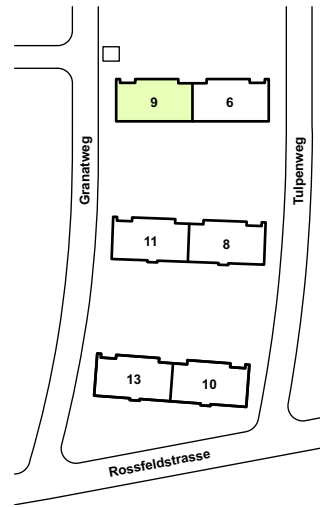


- Bestand
- Neu
- Abbruch
- Balkenlage
- Beton best.
- Mauerwerk best. / neu
- Leichtbau best. / neu

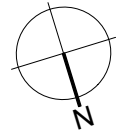


Alle Masse sind Rohmasse und auf der Baustelle vom Unternehmer zu kontrollieren!

Objekt	Siedlung Rossfeld, MFH Tulpenweg 6/8/10 und Granatweg 9/11/13, 3004 Bern		Ausführung			
Bauherr	Eisenbahner-Baugenossenschaft Bern Hauensteinweg 14, 3008 Bern		447	4	24	Revision
			Datum		17.05.2022	05.09.2022 ym
Architekt	Kurt Vetter Architekten Gerbergasse 23 3011 Bern Tel 031 310 05 05 mail@kurtvetter.ch		Gezeichnet		lp	
			Format		63/45	
	2. Obergeschoss Granatweg 9		1:50			

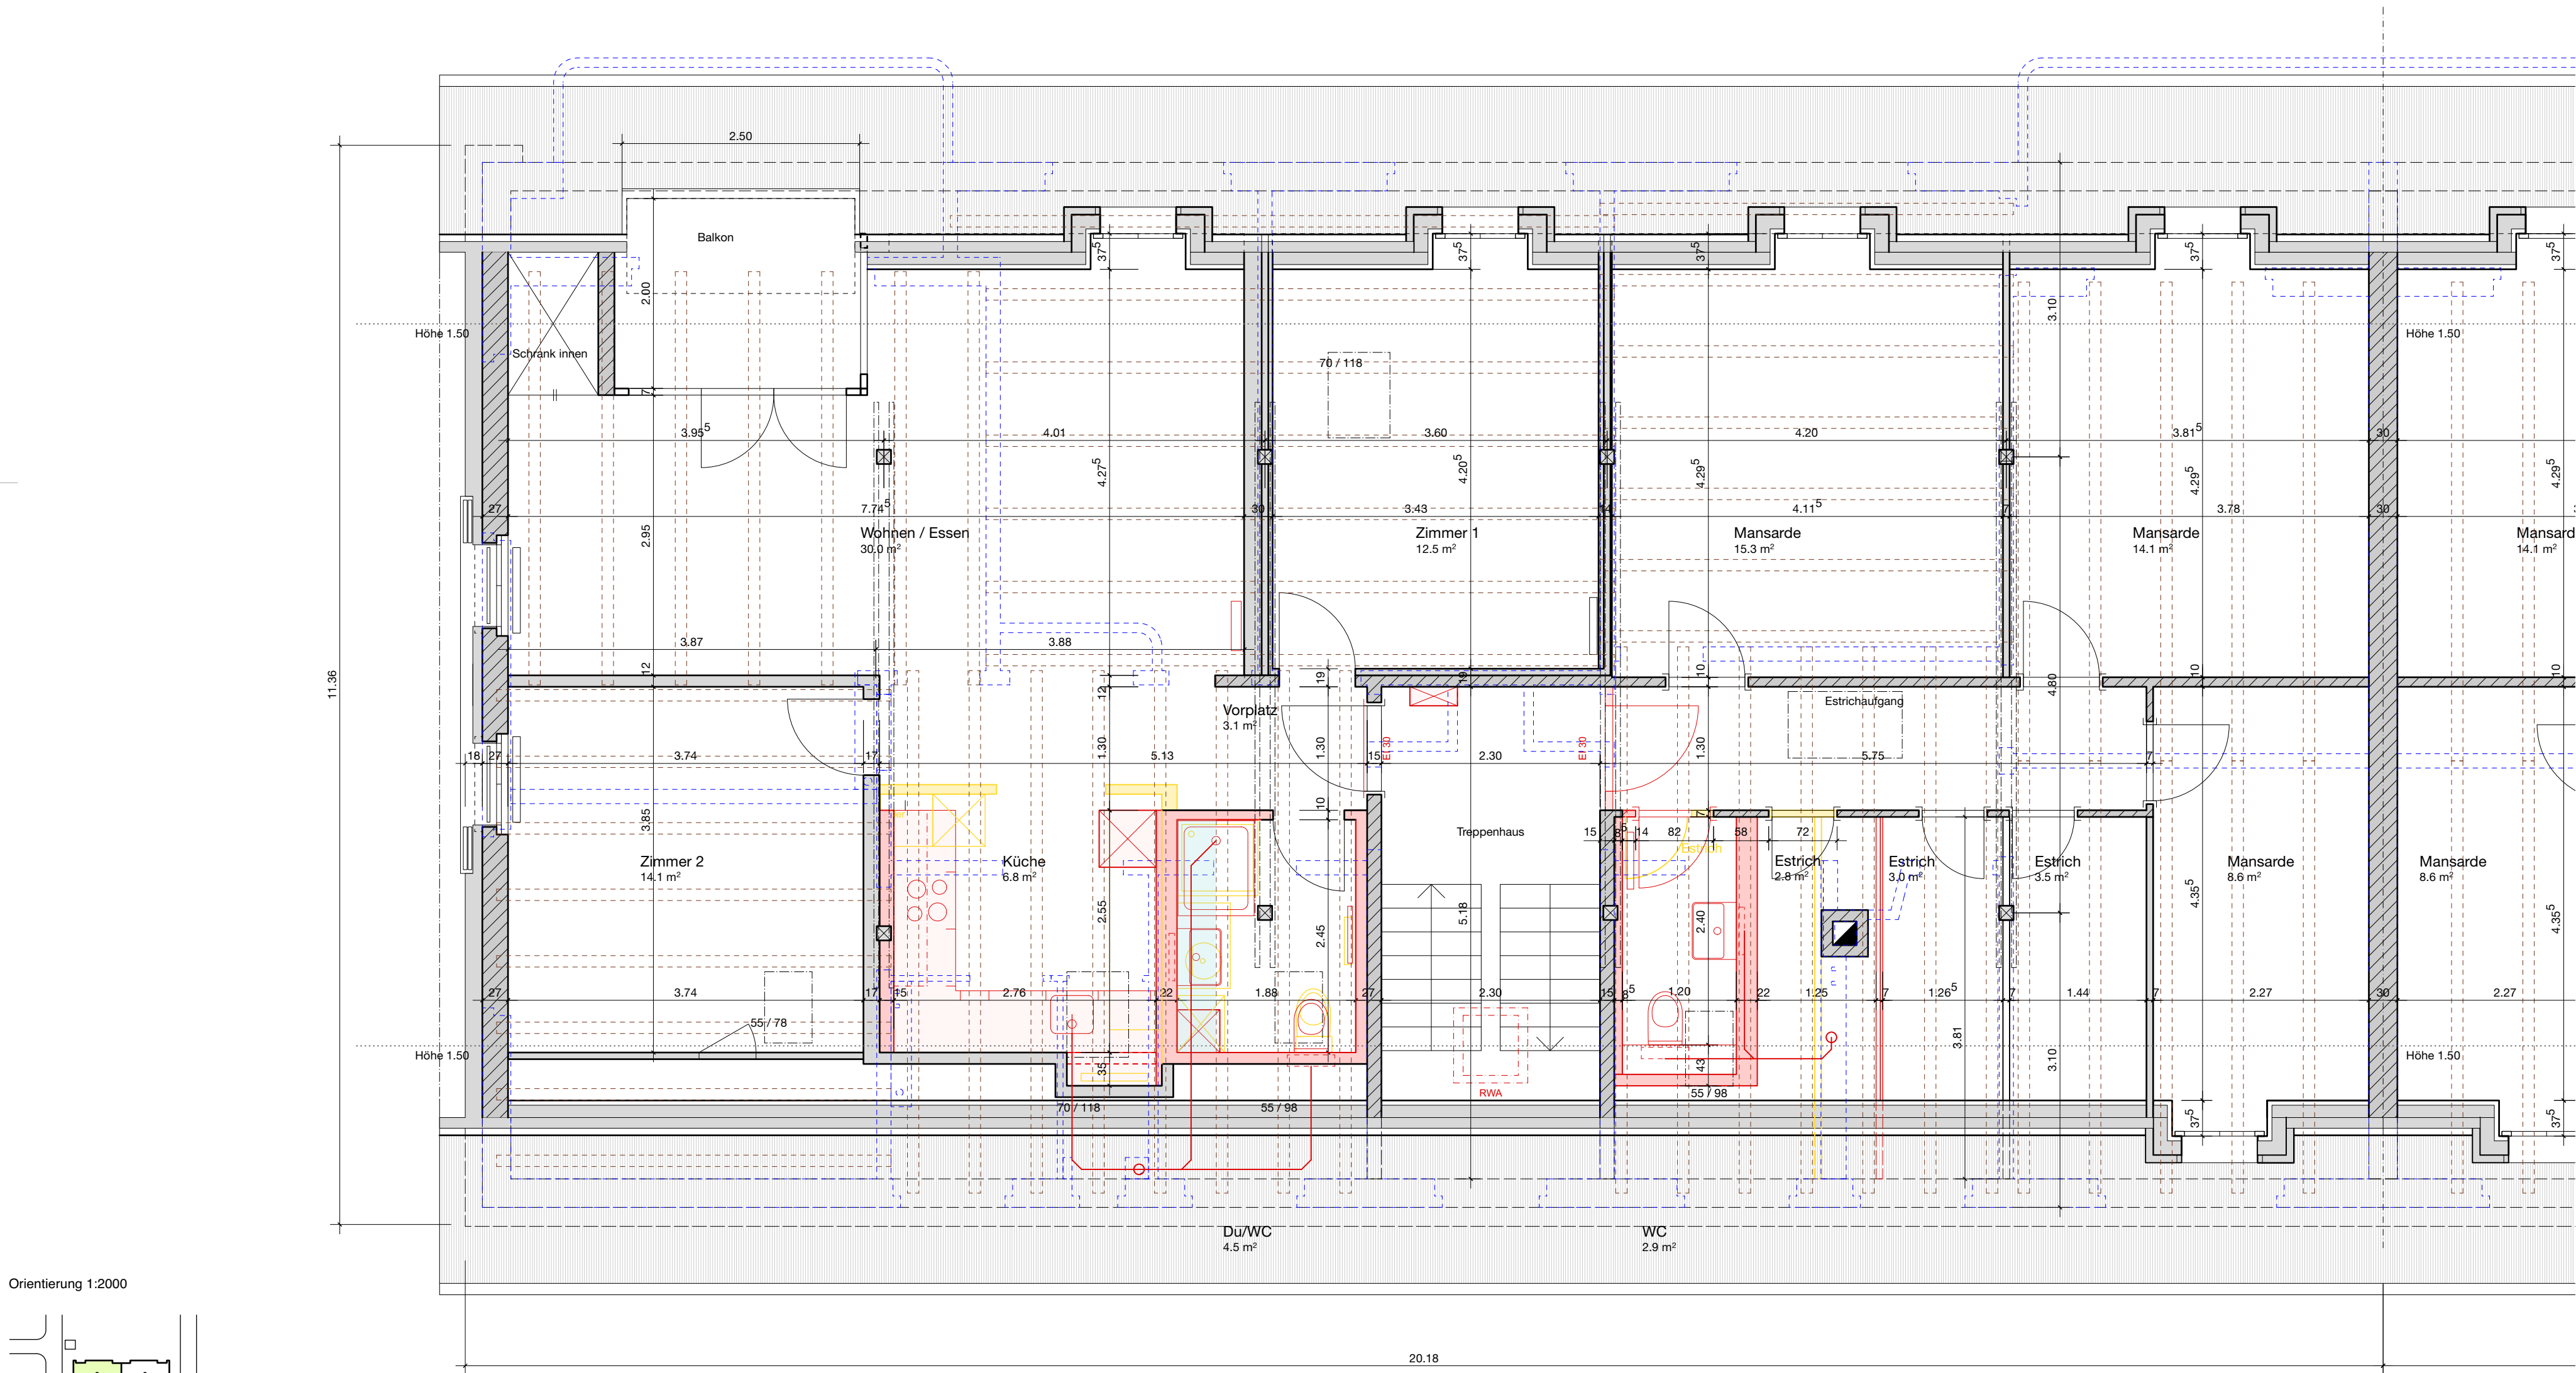

Orientierung 1:2000

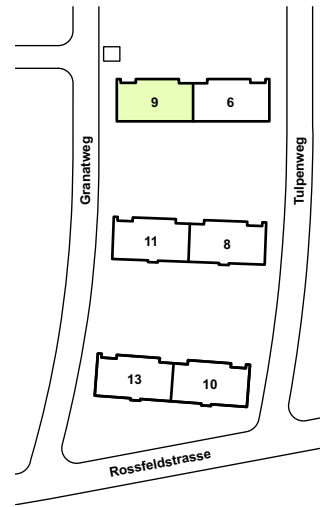

- Bestand
Neu
Abbruch
Mauerwerk 2.OG
Balkenlage
Beton best.
Mauerwerk best. / neu
Leichtbau best. / neu

Alle Masse sind Rohmasse und auf der Baustelle vom Unternehmer zu kontrollieren!

Objekt	Siedlung Rossfeld, MFH Tulpenweg 6/8/10 und Granatweg 9/11/13, 3004 Bern		Ausführung			
Bauherr	Eisenbahner-Baugenossenschaft Bern Hauensteinweg 14, 3008 Bern	447	4	25	Revision	
		Datum	17.05.2022		05.09.2022 ym	
Architekt	Kurt Vetter Architekten Gerbergasse 23 3011 Bern Tel 031 310 05 05 mail@kurtvetter.ch	Gezeichnet		lp		
		Format		63/45		
Dachgeschoss Granatweg 9		1:50				