
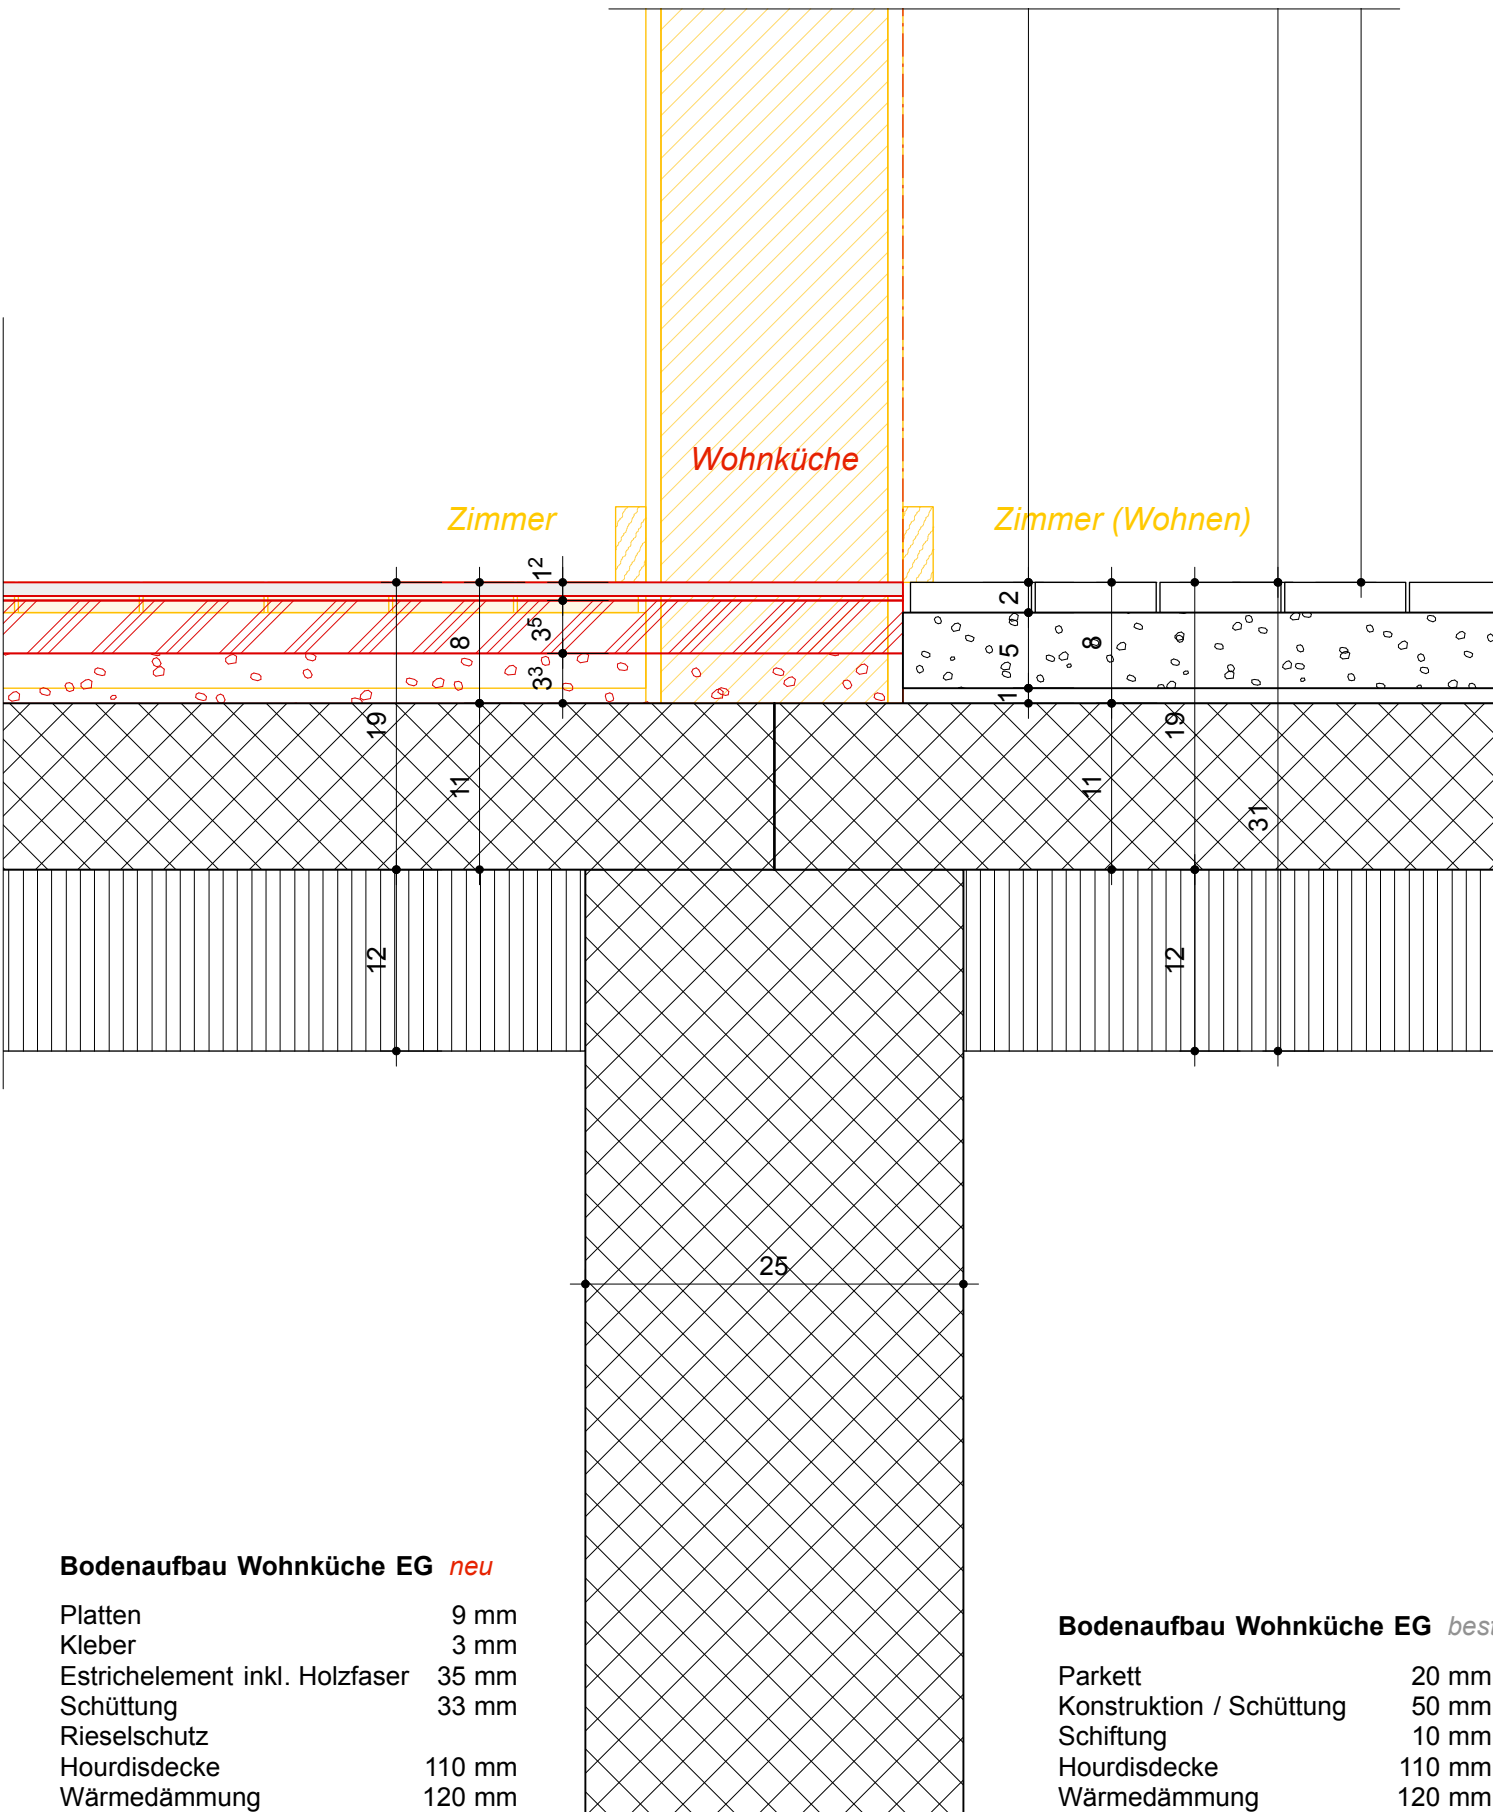
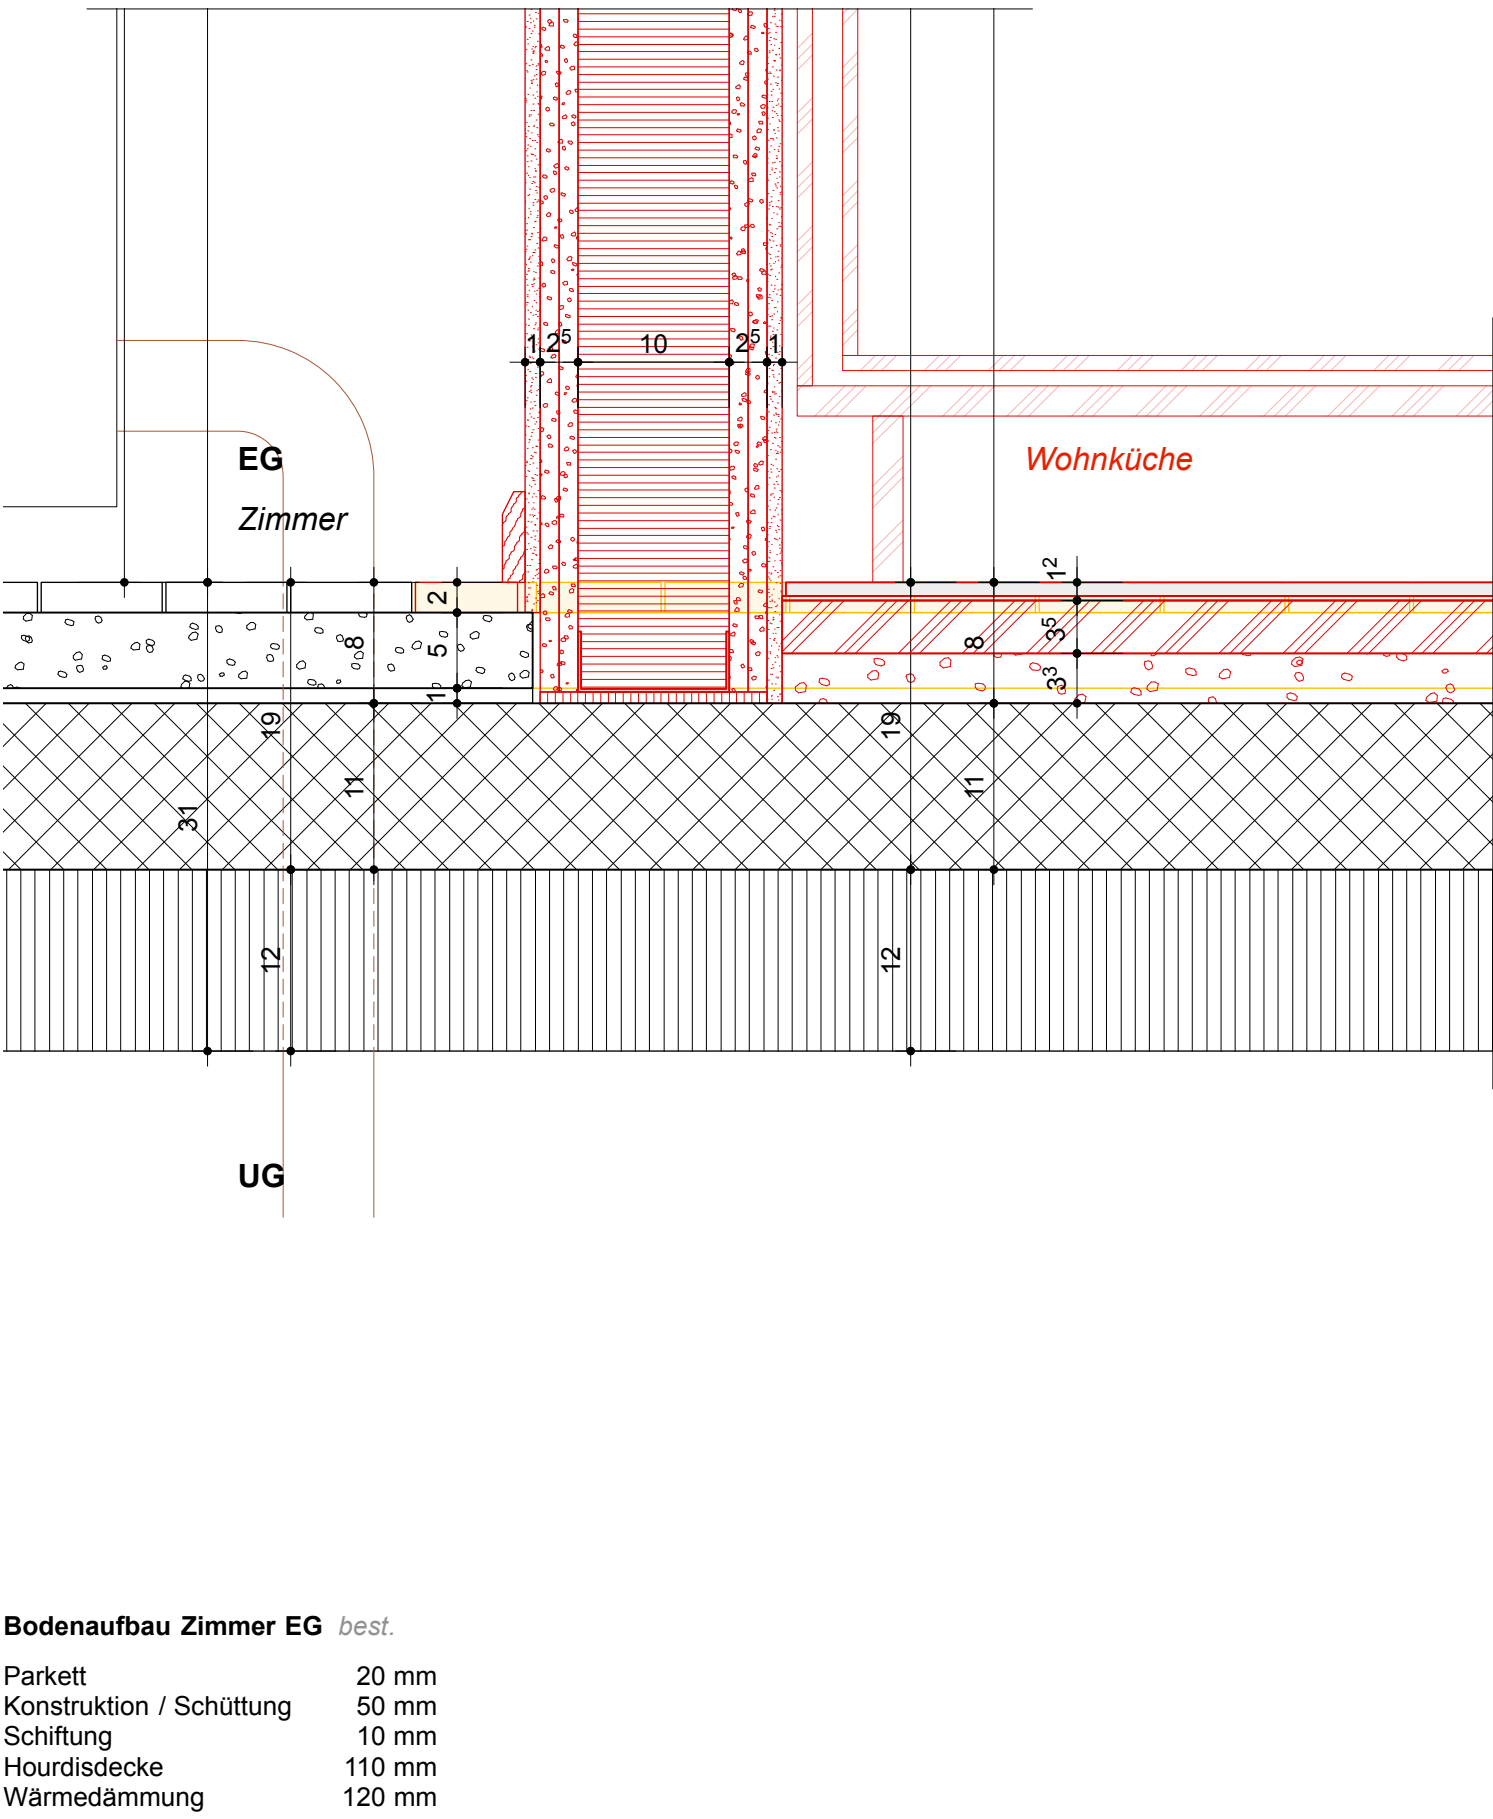
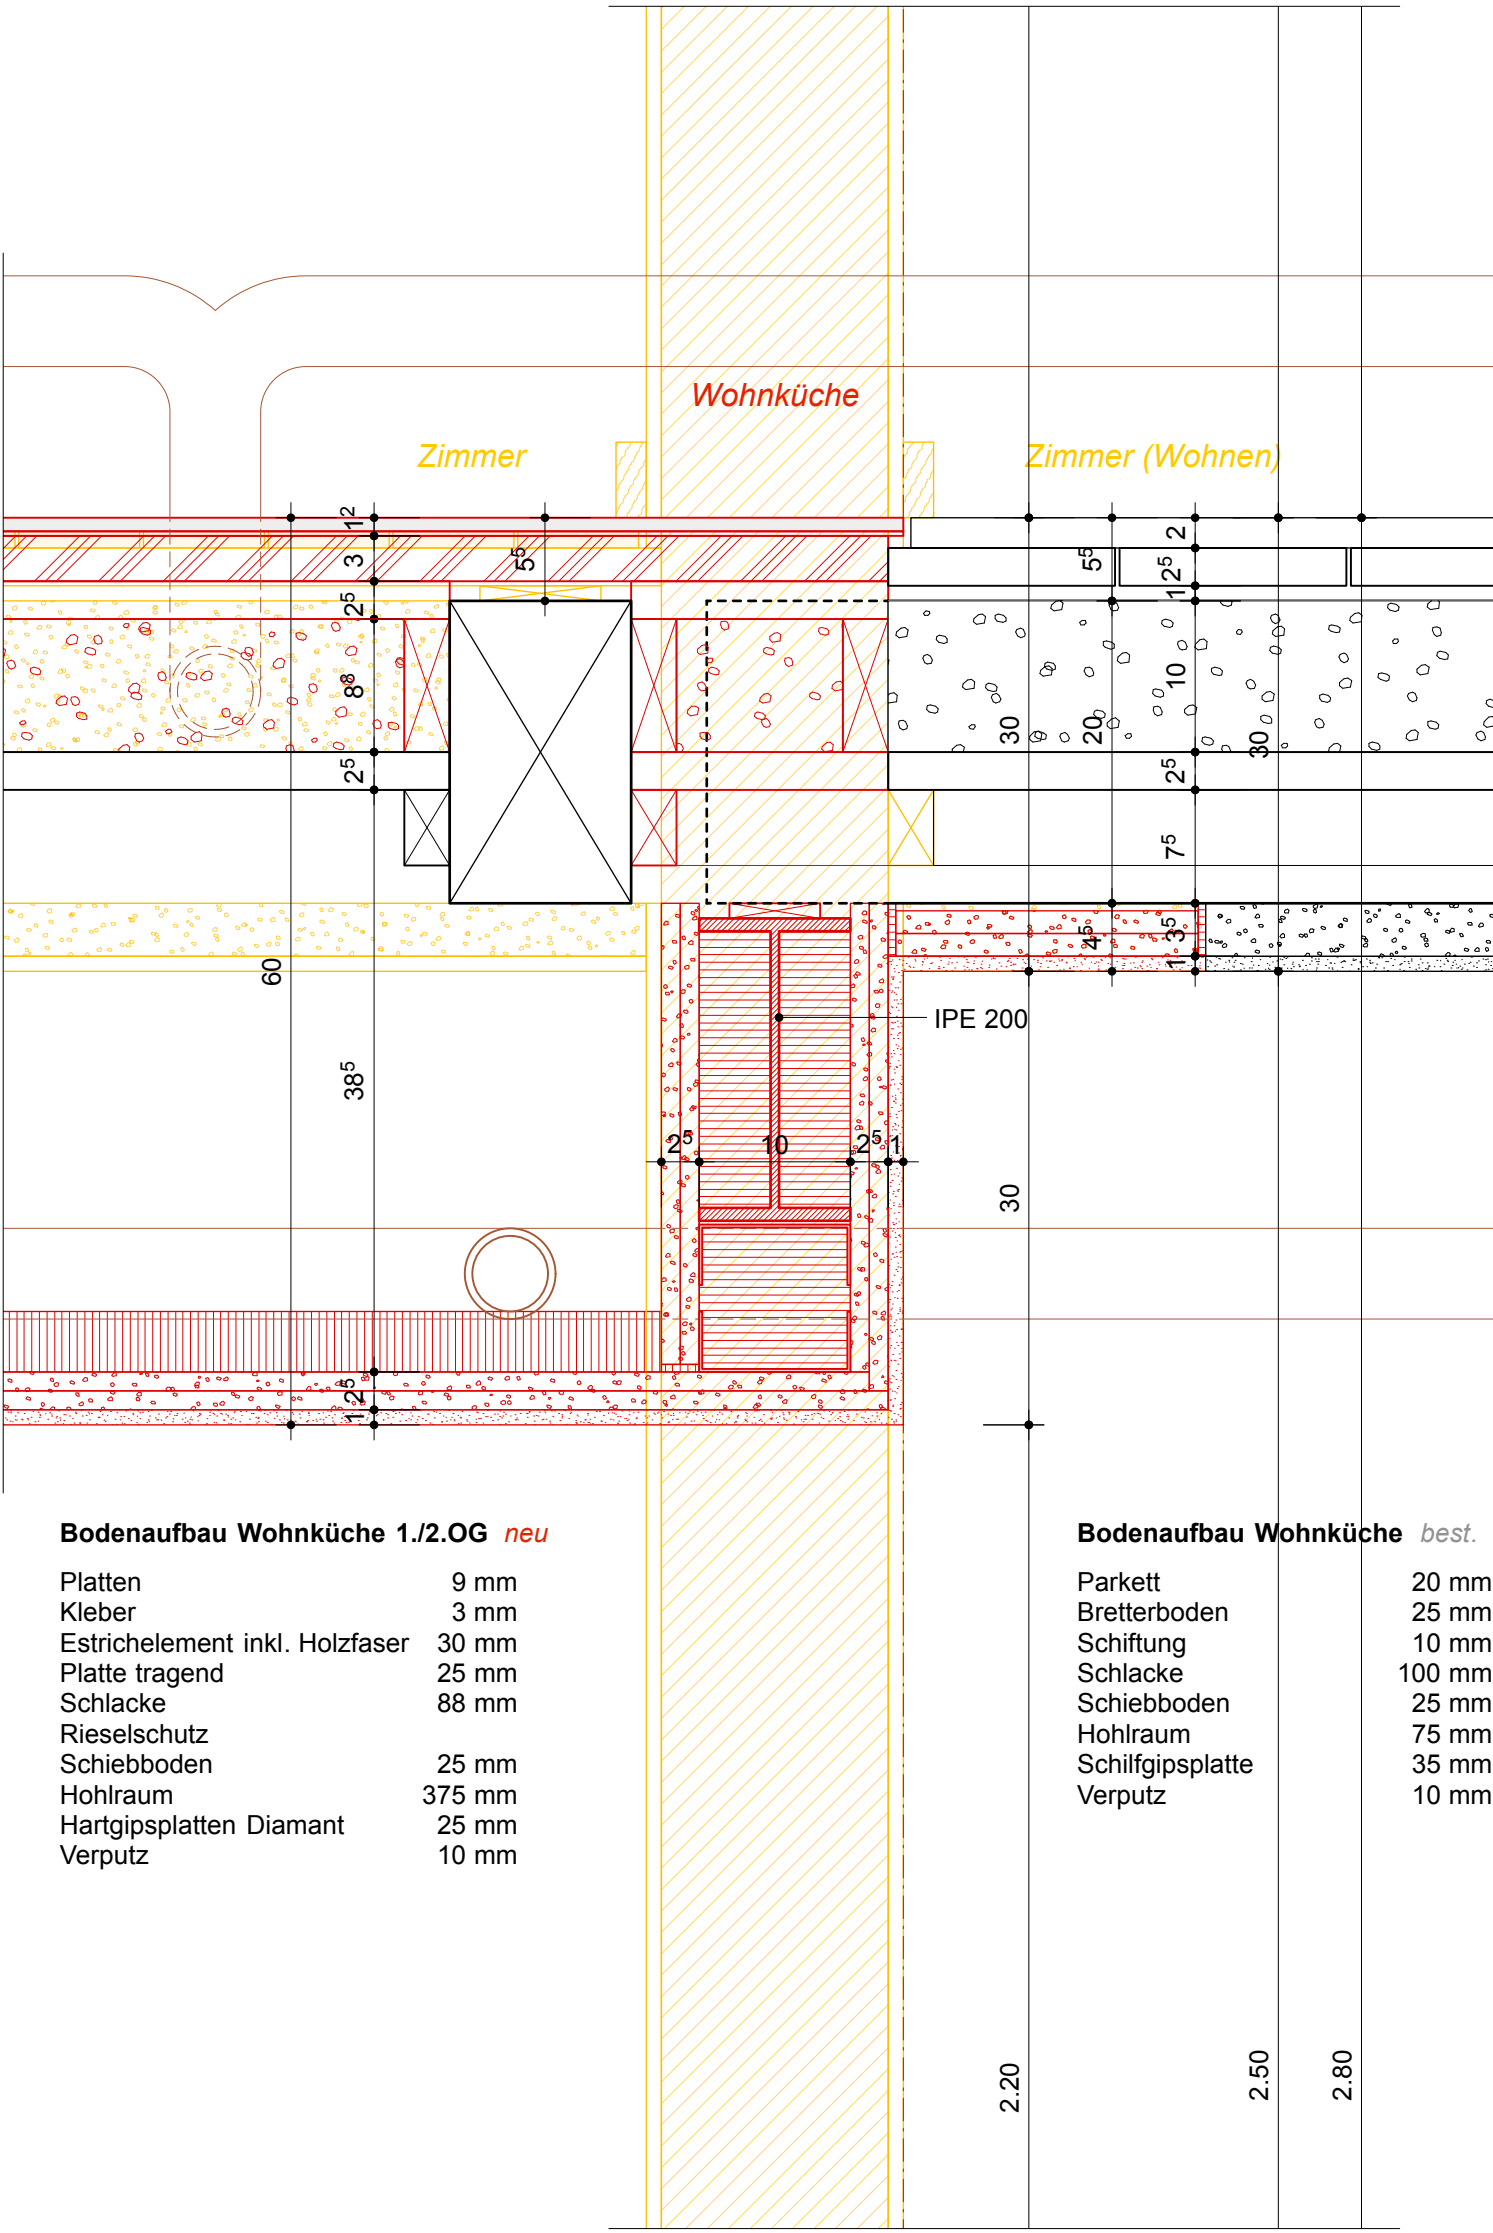
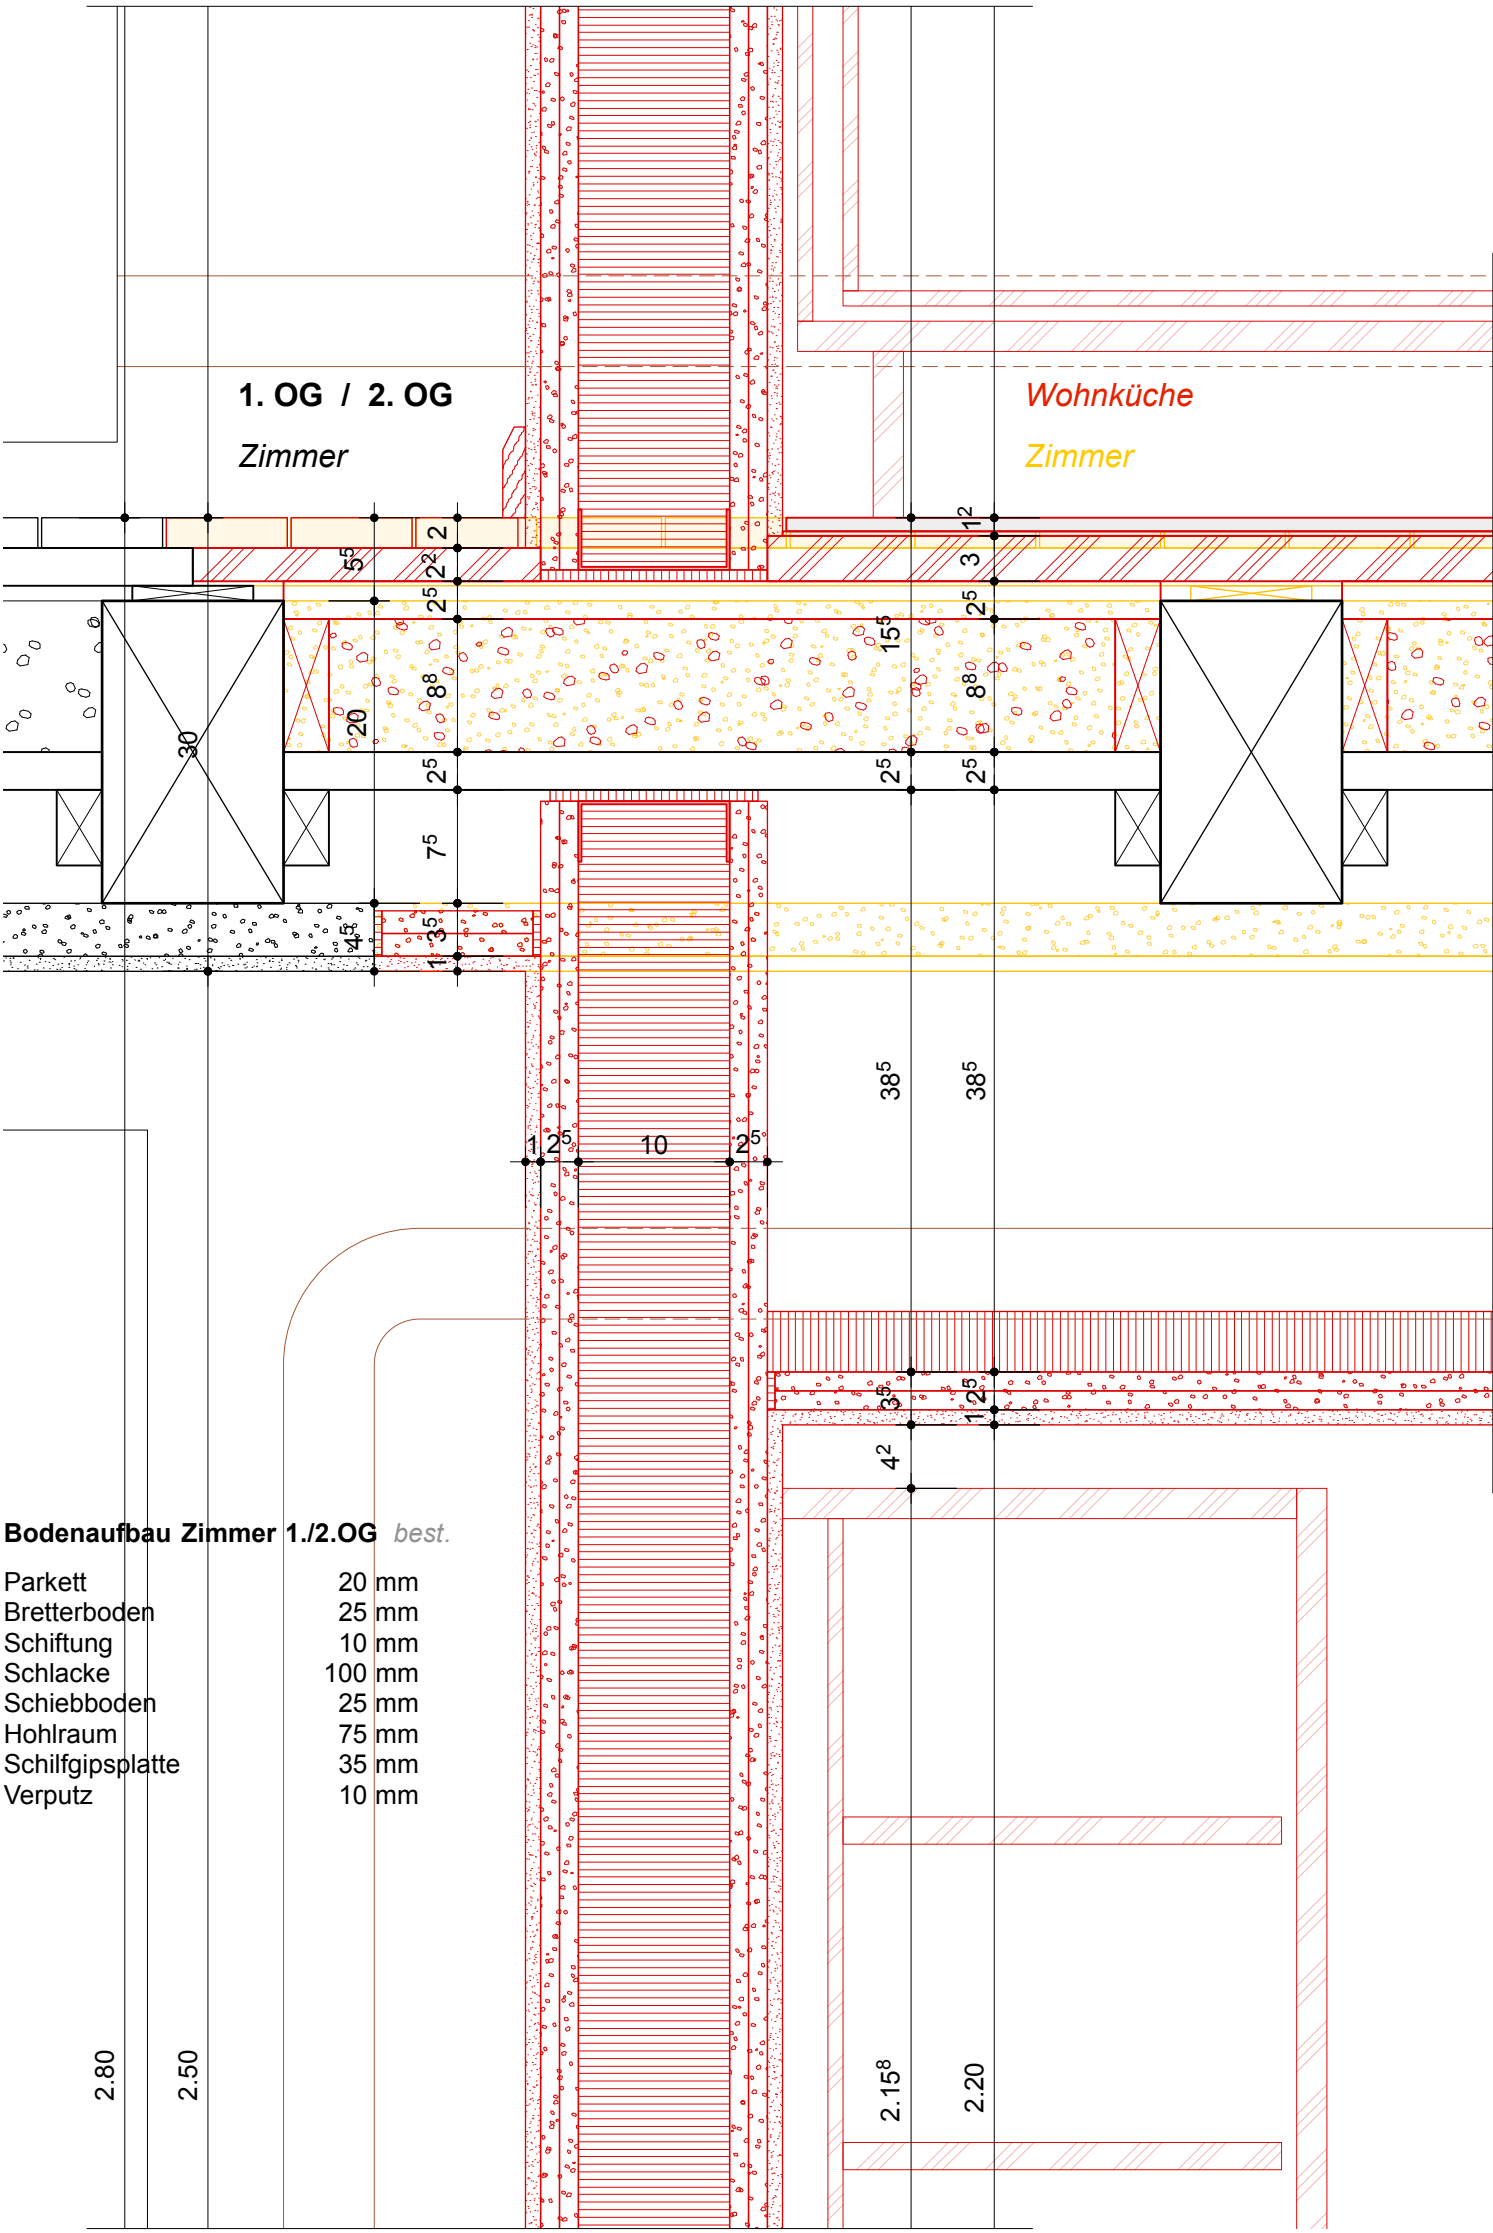
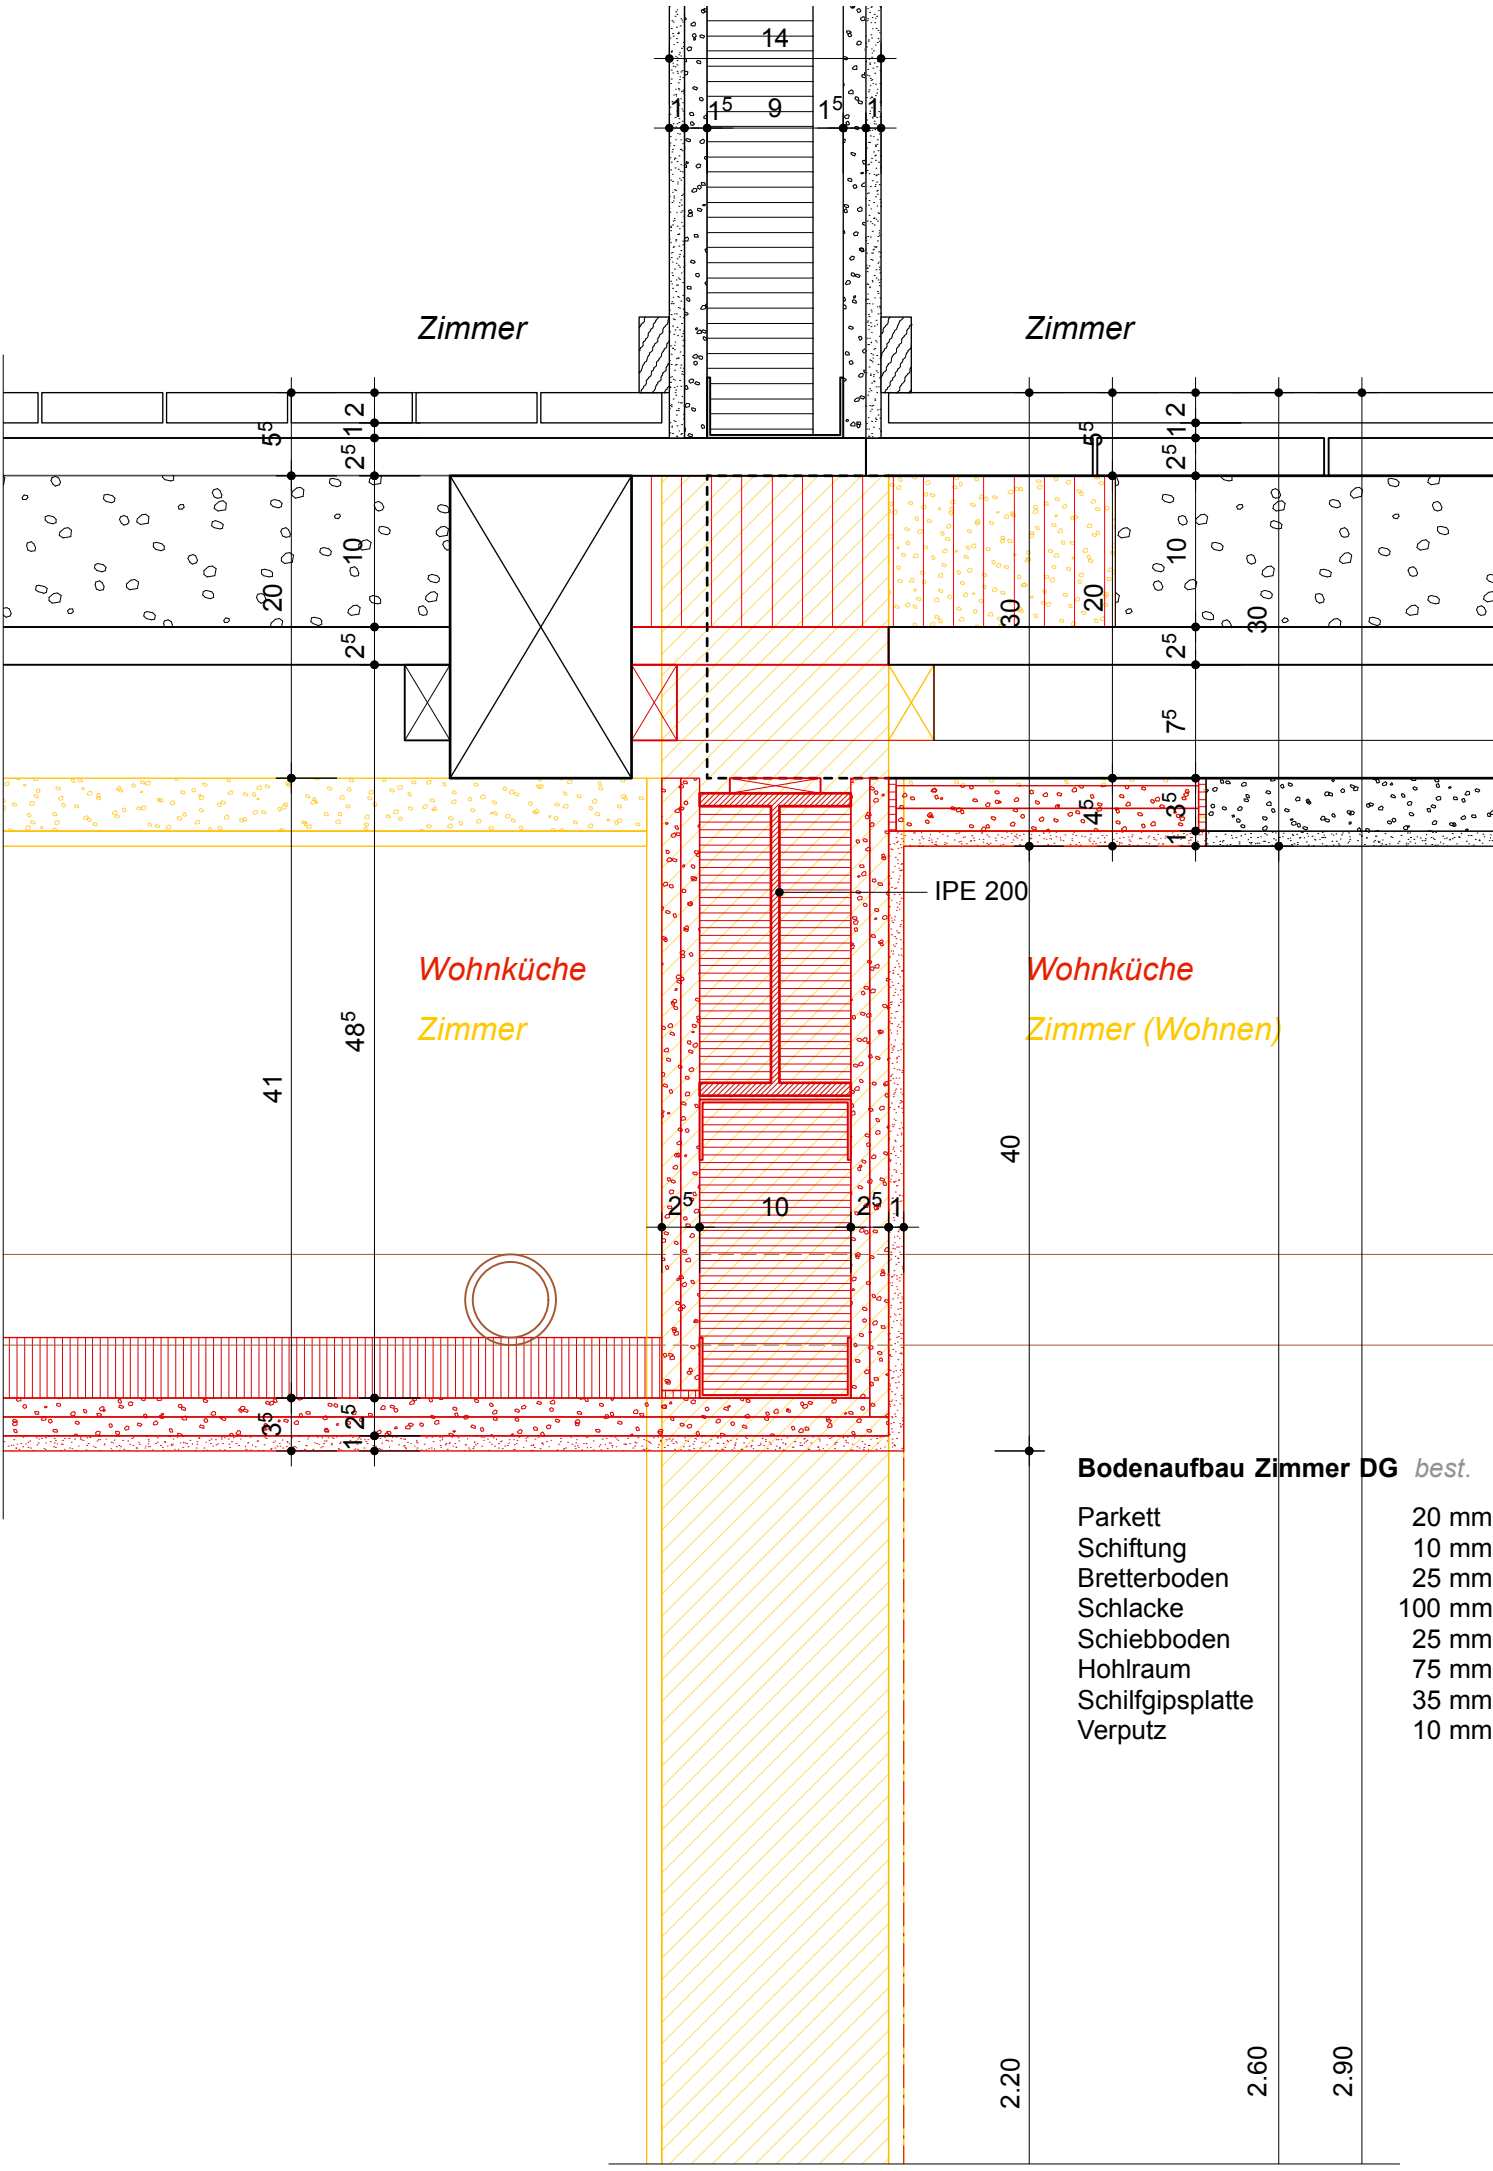


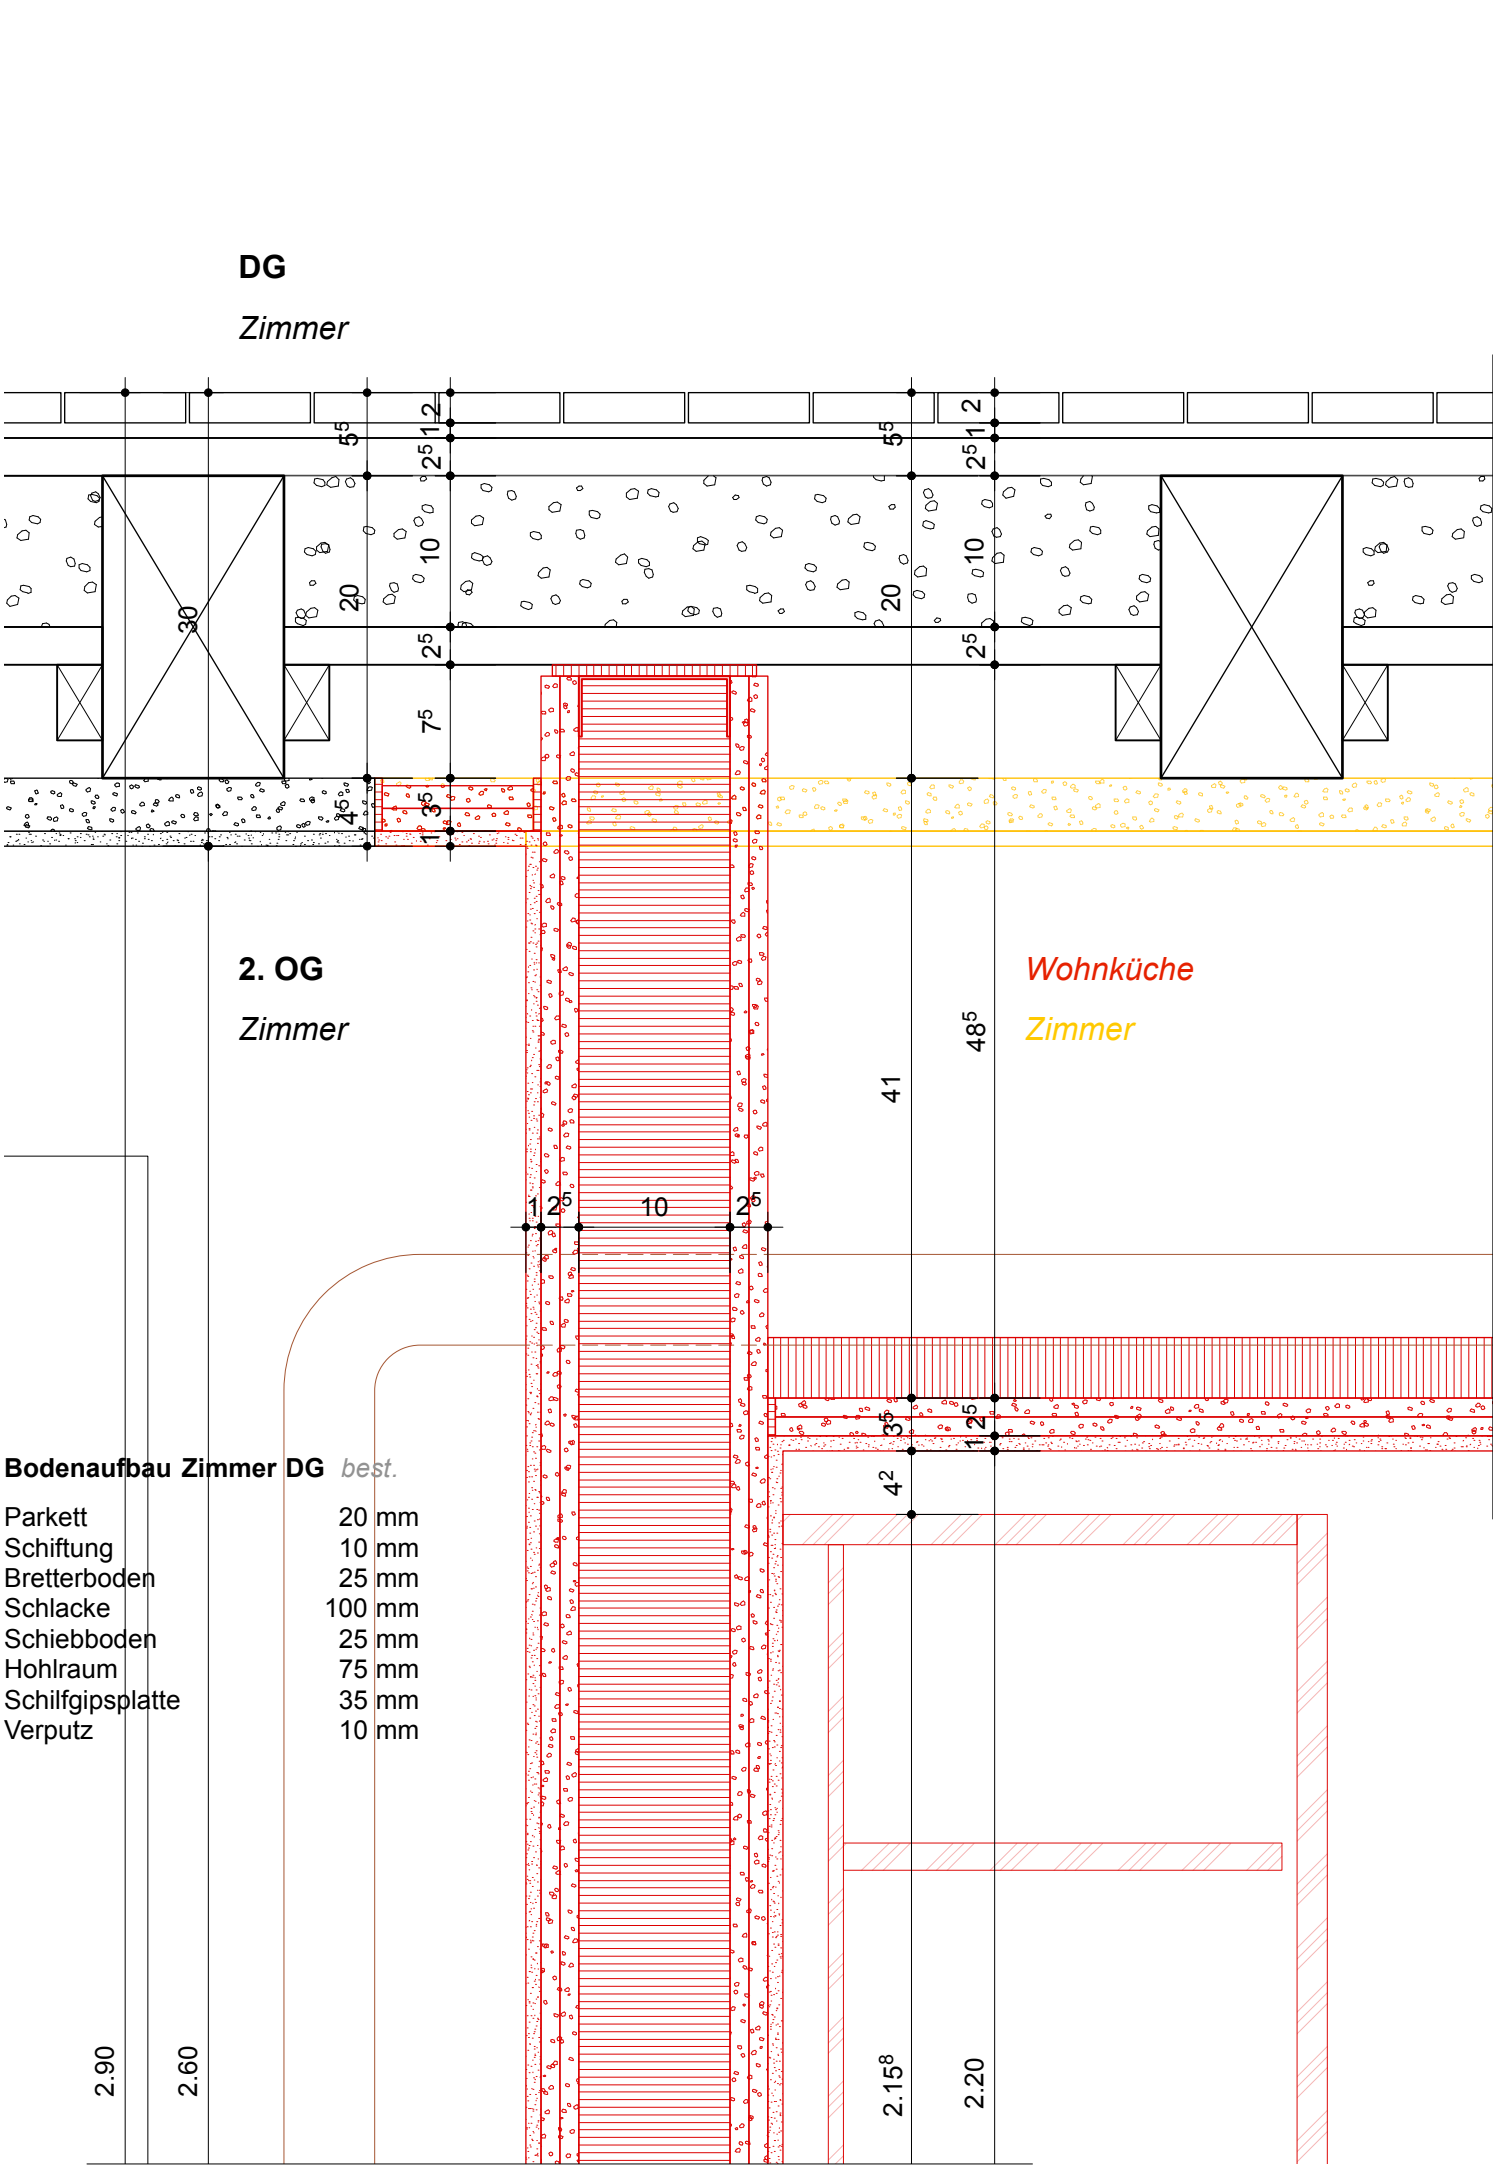

Objekt	Siedlung Rossfeld, MFH Tulpenweg 6/8/10 und Granatweg 9/11/13, 3004 Bern	Ausführung		
Bauherr	Eisenbahner-Baugenossenschaft Bern Hauensteinweg 14, 3008 Bern	447	4	Revision
Architekt	Kurt Vetter Architekten Gerberngasse 23 3011 Bern Tel 031 310 05 05 mail@kurtvetter.ch	Datum	17.05.2022	
		Gezeichnet	lp	
		Format	42/90	
Details G9 > 4-Zimmer-Wohnung, Schnitt		1:5		